



PALISÁDOVÁ ZÍDKA č. 1

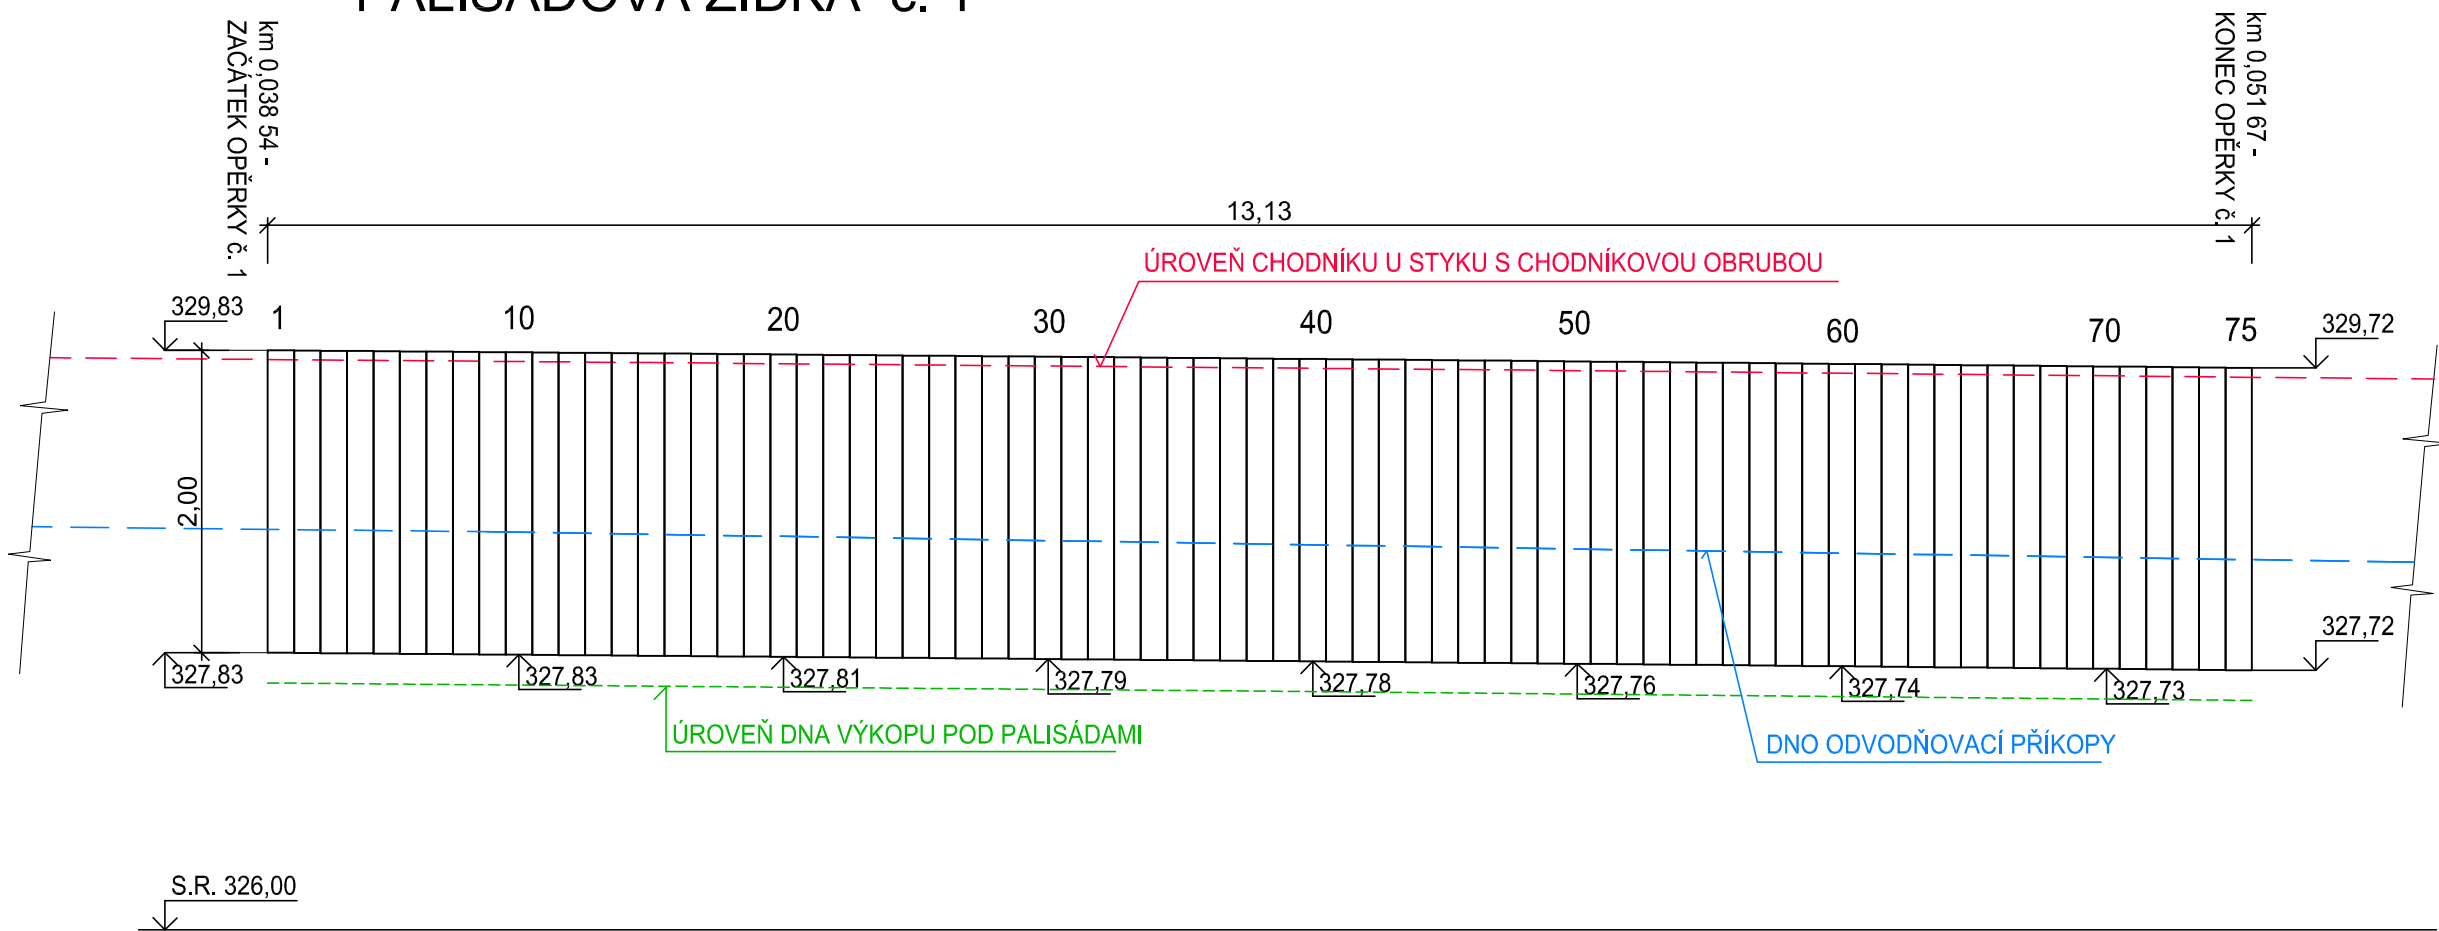

VÝPIS PALISÁD

POL.	NÁZEV - ROZMĚR	KUSŮ	MAT.	kg/kus	kg-celk.	POZN.
1p	PALISÁDA - Ø200 - 2000 - ŠEDÁ	75	VIBROLISOVANÝ BETON	100,5	7537,5	

výškový systém Bpv,

Zodp. projektant		Projektant		Kontroloval		 <b>DELTA Třinec</b> projekční ateliér tel.: 558 987 560	
Ing. FUKALA		Ing. FUKALA		ING. FUKALA			
Investor	MĚSTO ČESKÝ TĚŠÍN, nám . ČSA 1/1 , 737 01					Formát	3A4
Místo stavby	k.ú. DOLNÍ ŽUKOV parc. č.1091/1, 1091/14, 1093/1, 1093/2, 1096, 1282/1					Datum	05/2022
Název  CHODNÍK PODÉL SILNICE II/648, DOLNÍ ŽUKOV SO 101 CHODNÍK						Účel dokument.	DPS
						Měřítko	1:50
						Číslo zakázky	86/2021
						Číslo archivní	D-86-2021
						Výkres  PALISÁDOVÁ ZÍDKA č. 1	