PŮDORYS

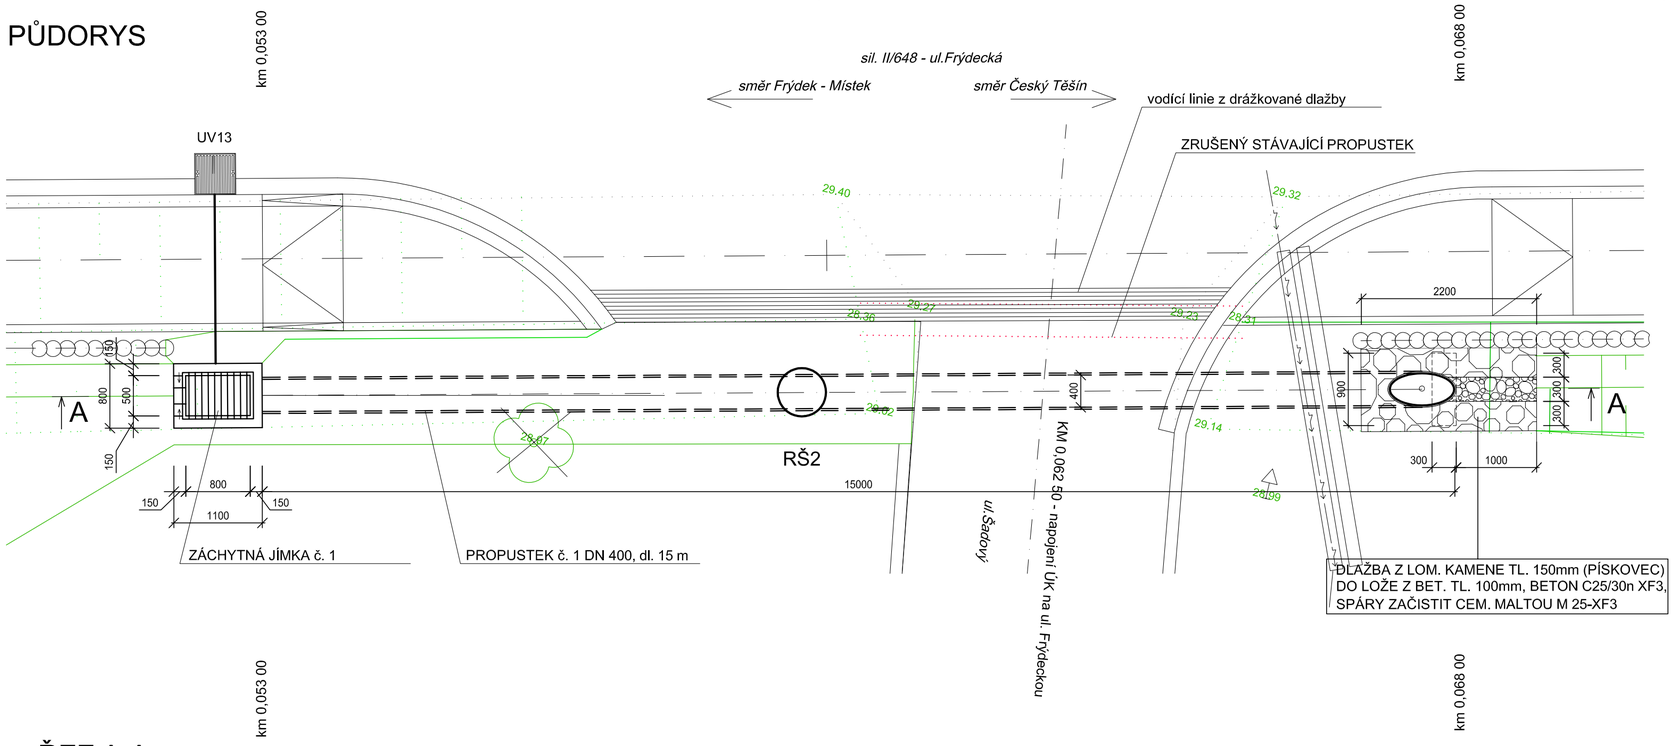

ŘEZ A-A

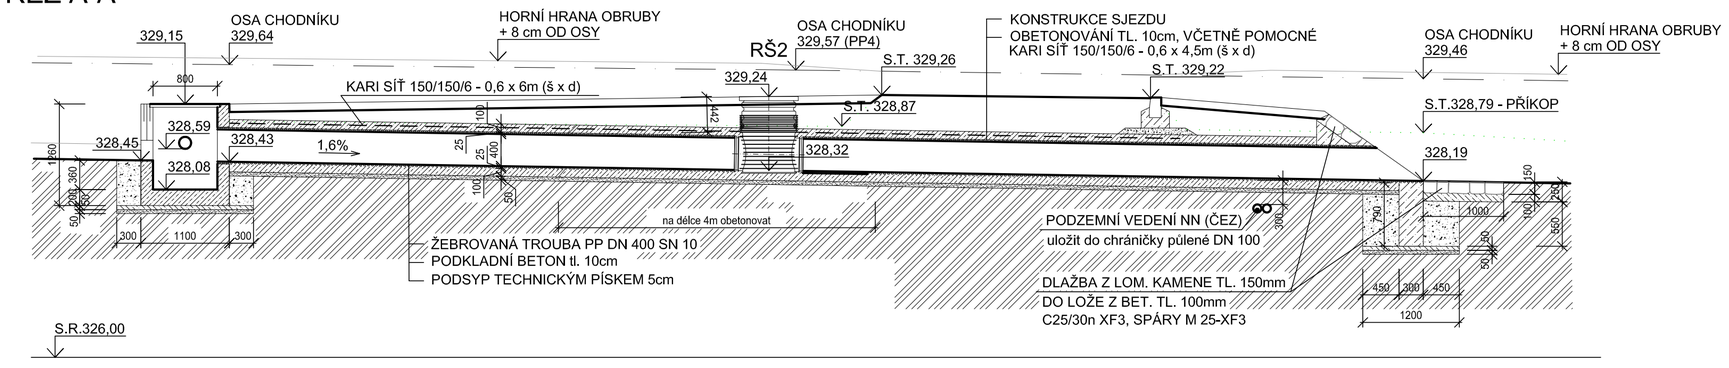

ZÁCHYTNÁ JÍMKA č. 1 (m 1:25)

PŮDORYS

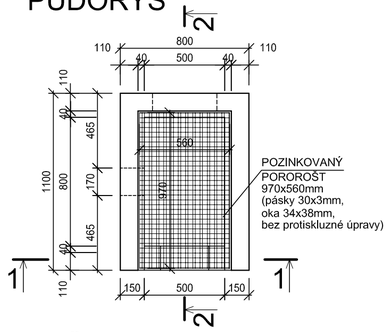

ŘEZ 3-3

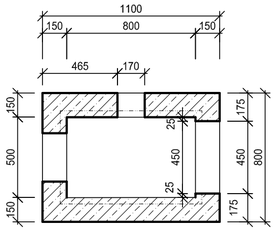

ŘEZ 1-1

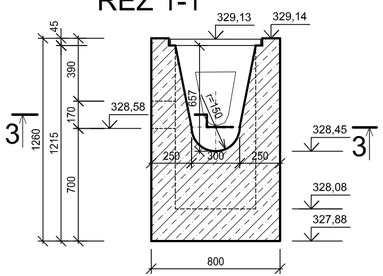

ŘEZ 2-2

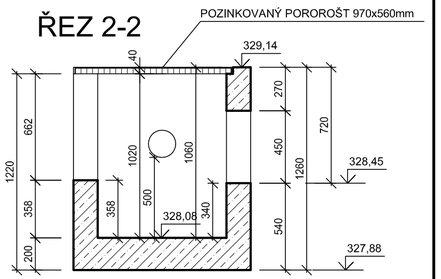

LEGENDA HMOT

PÍSEK

C25/30n XF3, SPÁRY CEM. MALTOU 25-XF3

ZÁSYP DRCENÝM KAMENIVEM

výškový systém Bpv, Souřadnicový systém JTSK

Zodp. projektant	Projektant	Kontroloval
Ing. FUKALA	Ing. FUKALA	ING. FUKALA

DELTA Třinec
projekční ateliér
tel.: 558 987 560

Investor	MĚSTO ČESKÝ TĚŠÍN, nám . ČSA 1/1 , 737 01	Formát	3A4
Místo stavby	k.ú. DOLNÍ ŽUKOV parc. č.1091/1, 1091/14, 1093/1, 1093/2, 1096, 1282/1	Datum	5/2022
Název	CHODNÍK PODÉL SILNICE II/648, DOLNÍ ŽUKOV SO 101 CHODNÍK	Účel dokument.	DPS
		Měřítko	1:50
		Číslo zakázky	86/2021
		Číslo archivní	D-86-2021
Výkres	PROPUSTEK č. 1	Číslo výkresu	D101-86-21-6R

D