


POHLED ZÁPADNÍ 2



POHLED VÝCHODNÍ

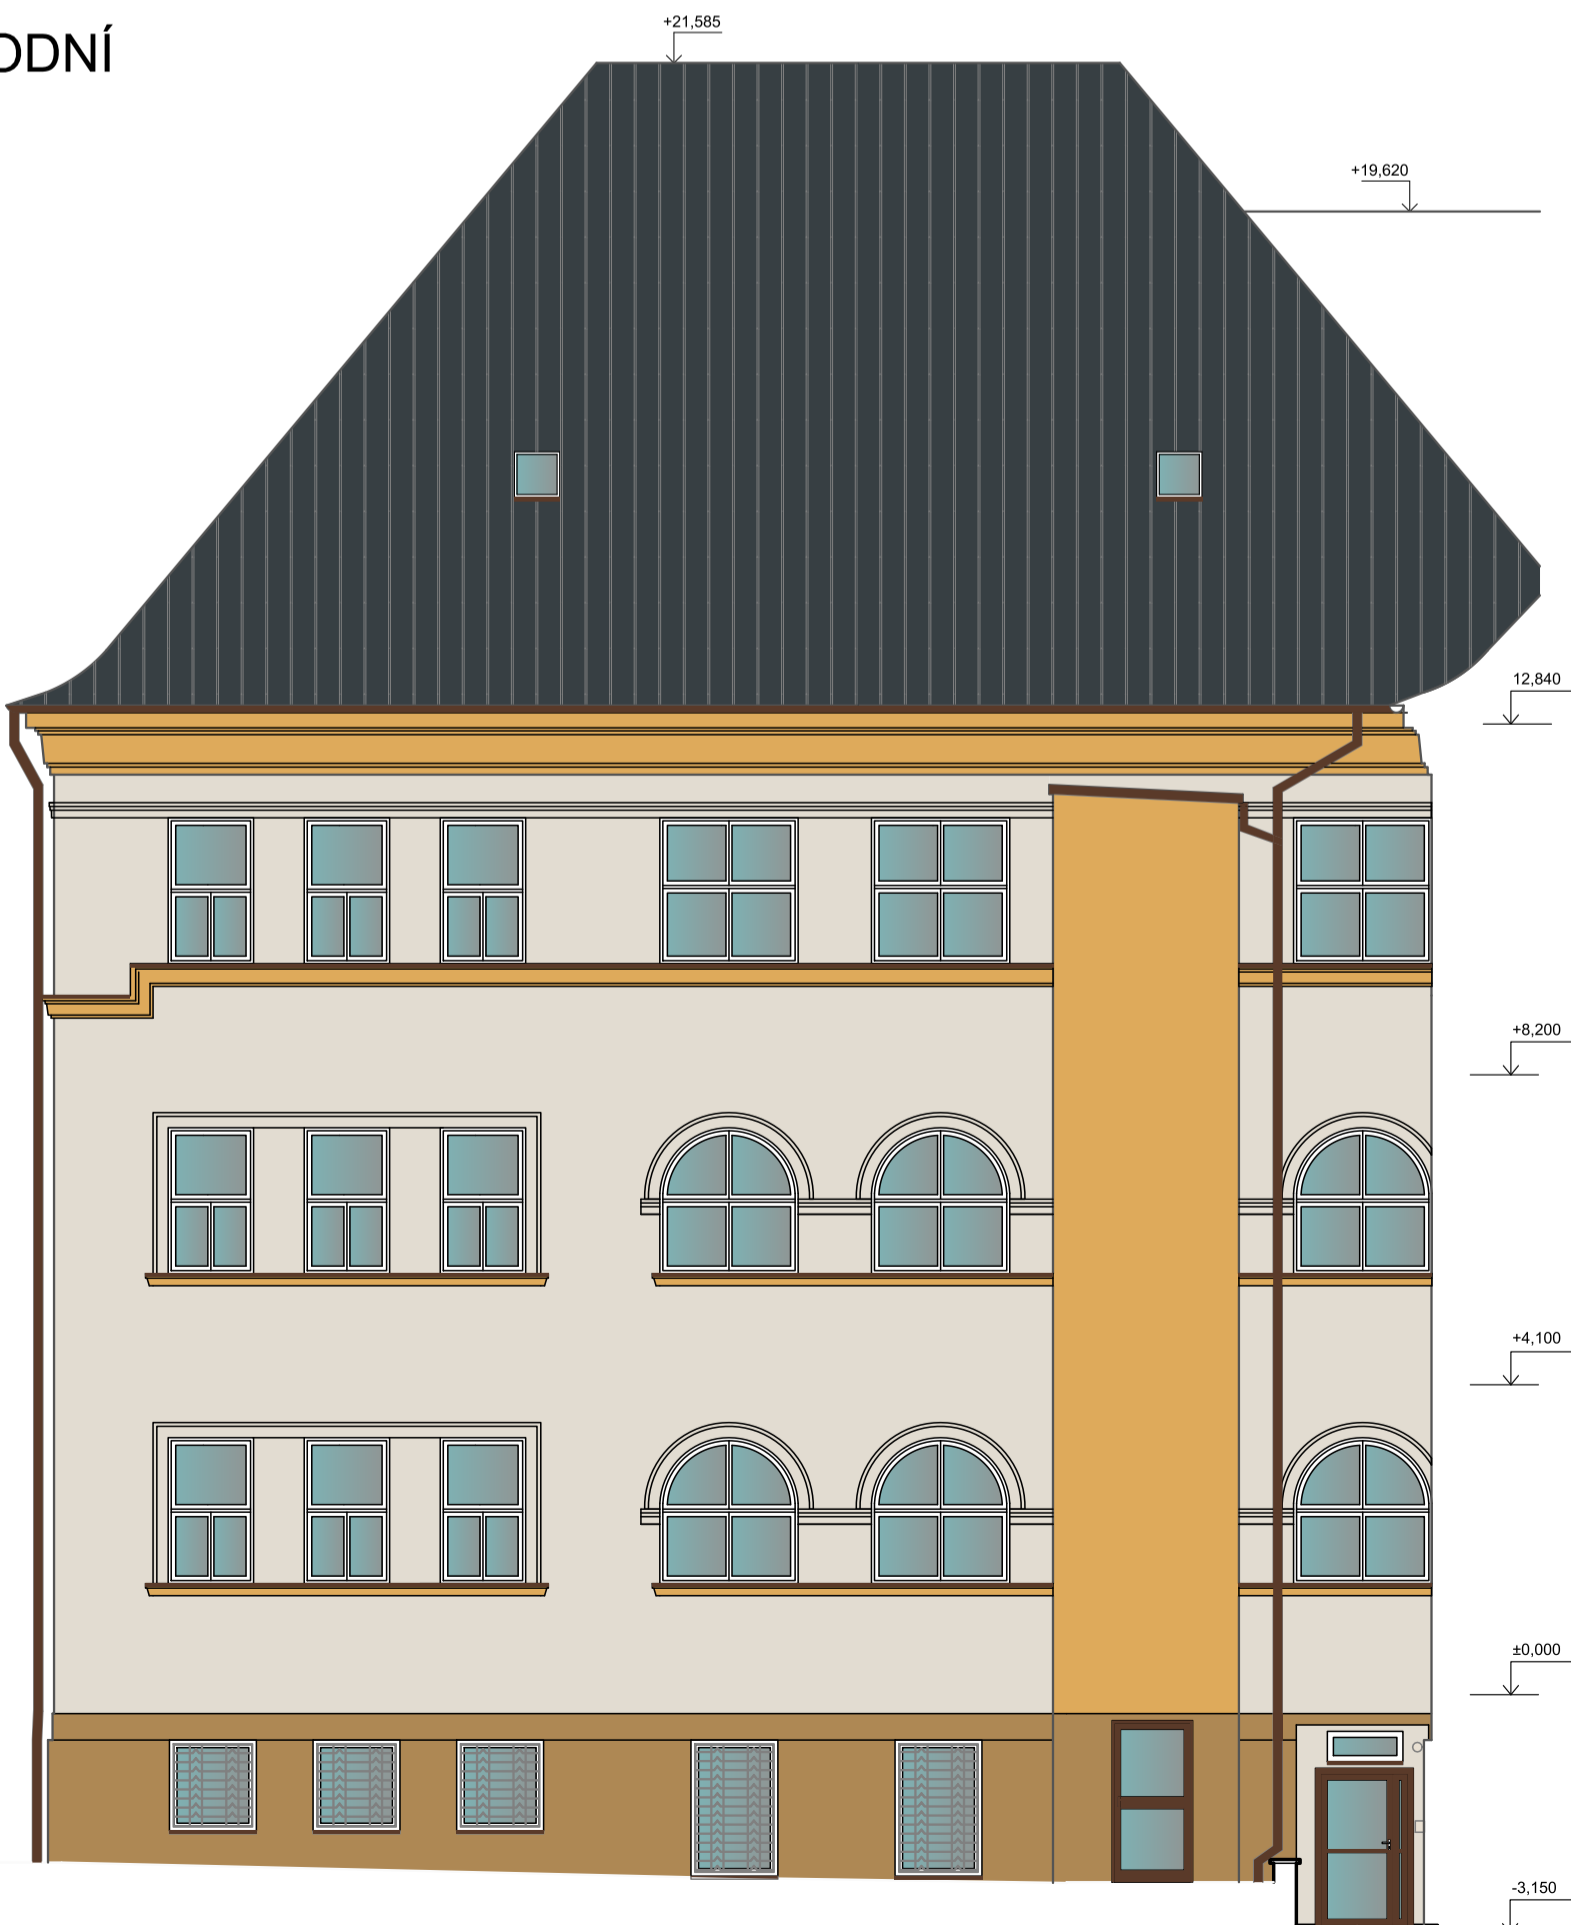

POHLED SEVEROVÝCHODNÍ



LEGENDA:

- STÁVAJÍCÍ STŘEŠNÍ KRYTINA - FALCOVANÁ STŘEŠNÍ KRYTINA BARVA TMAVÉ ŠEDÁ
- KOMINOVÉ ZDIVO - STÁVAJÍCÍ
- BAREVNÁ EXTERIÉROVÁ OMÍTKA - TEPLÁ HNĚDO ŽLUTÁ (ODSTÍN KAMENE) RGB 174, 136, 84 (NAPŘ. KEIM SPEKTRUM 9064)
- BAREVNÁ EXTERIÉROVÁ OMÍTKA - SVĚTLÁ HNĚDO ŠEDÁ BARVA RGB 226, 220, 209 (NAPŘ. KEIM SPEKTRUM 9556)
- BAREVNÁ EXTERIÉROVÁ OMÍTKA - TMAVŠÍ HNĚDO ŽLUTÁ BARVA RGB 222, 170, 91 (NAPŘ. KEIM SPEKTRUM 9049)
- PARAPETY LAKOVANÝ POZINK - BARVA TMAVÉ HNĚDÁ NAPŘ. RAL 8011
- OKENNÍ RÁMY, RÁMY DVEŘÍ, VÝPLNĚ - PLAST, BARVA BILÁ
- RÁMY A VÝPLNĚ DVEŘÍ - DŘEVĚNÉ, ODSTÍN TMAVÝ
- DVÍŘKA, KRABÍČKY, KRYTKY - BARVA KRÉMOVÁ RAL 9001
- OKAPOVÝ SYSTÉM - BARVA TMAVÉ HNĚDÁ NAPŘ. RAL 8011
- MŘÍŽKY NA FASÁDĚ - BARVA KRÉMOVÁ RAL 9001
- HLINIKOVÉ, PLECHOVÉ DVEŘE A VRATA - BARVA TMAVÉ HNĚDÁ NAPŘ RAL 8011

	Akce: <b>Úprava DPS - Snížení energetické náročnosti - Masarykova ZŠ Český Tešín</b>		
	Zhotovitel: <b>ASA EXPERT A.S.</b> ZNALECTVÍ, PORADENSTVÍ, PROJEKČNÍ STUDIO		
Razítko, podpis:	Adresa zhotovitele: <b>Letenská 626/24</b> 719 00 Ostrova nad Ohří IČ: 27791891 DIČ: CZ27791891		Kontakt zhotovitele: <b>http: www.asaexpert.cz</b> e-mail: info@asaexpert.cz tel./fax: 596 796 100
	Zodpovědný projektant: <b>Ing. Jan Lampa</b>		Č. zakázky: <b>24/119</b>
Výpracov:	Podpis: _____		Datum: <b>10/2024</b>
	Ing. Veronika Kratochvíl, Ing. arch. Zlatica Mojžíšková		Formát: <b>A1</b>
Stupeň: <b>DPS</b>	AutORIZOVANÝ INŽENÝR PROJEKTU: <b>Ing. Pavel Šrkal</b>		Část: <b>D</b>
	KONTROLOVAL: <b>Ing. Jan Lampa</b>		Objekt: <b>SO 01</b>
Výkres: <b>BAREVNÉ ŘEŠENÍ - VARIANTA 2</b> <b>POHLED ZÁPADNÍ 2, VÝCHODNÍ 2 A SEVEROVÝCHODNÍ</b>	Díl: <b>D.1.1.b</b>		Č. výk.: <b>00297437</b>
	Datum: _____		Měřítko: <b>1:100</b>
		C. výk.: <b>D.1.1.b-40</b>	