

IDrev	ZmID	Název změny	Datum

Masarykova ZŠ - oprava
střechy vč. komínu MŠ
Akátová

parc.č.1462 k.ú. Český Těšín
Akátová 1361/17, Český Těšín

Klient
Masarykova základní škola a mateřská
škola Český Těšín

ROMAN WOJTAS

Vendryně 154
Vendryně
73994

www.rwojtas.cz



Vypracoval
Roman Wojtas

Autorizace
Ing. Michal Twardzik

Datum
11/2024

Situační výkres širších
vztahů

1:1000

C.1



IDrev	ZmID	Název změny	Datum

Masarykova ZŠ - oprava
střechy vč. komínu MŠ
Akátová

parc.č.1462 k.ú. Český Těšín
Akátová 1361/17, Český Těšín

Klient
Masarykova základní škola a mateřská
škola Český Těšín

ROMAN WOJTAS

Vendryně 154
Vendryně
73994

www.rwojtas.cz

Vypracoval

Roman Wojtas

Autorizace

Ing. Michal Twardzik


Datum

11/2024

Katastrální situační výkres

1:1000

C.2

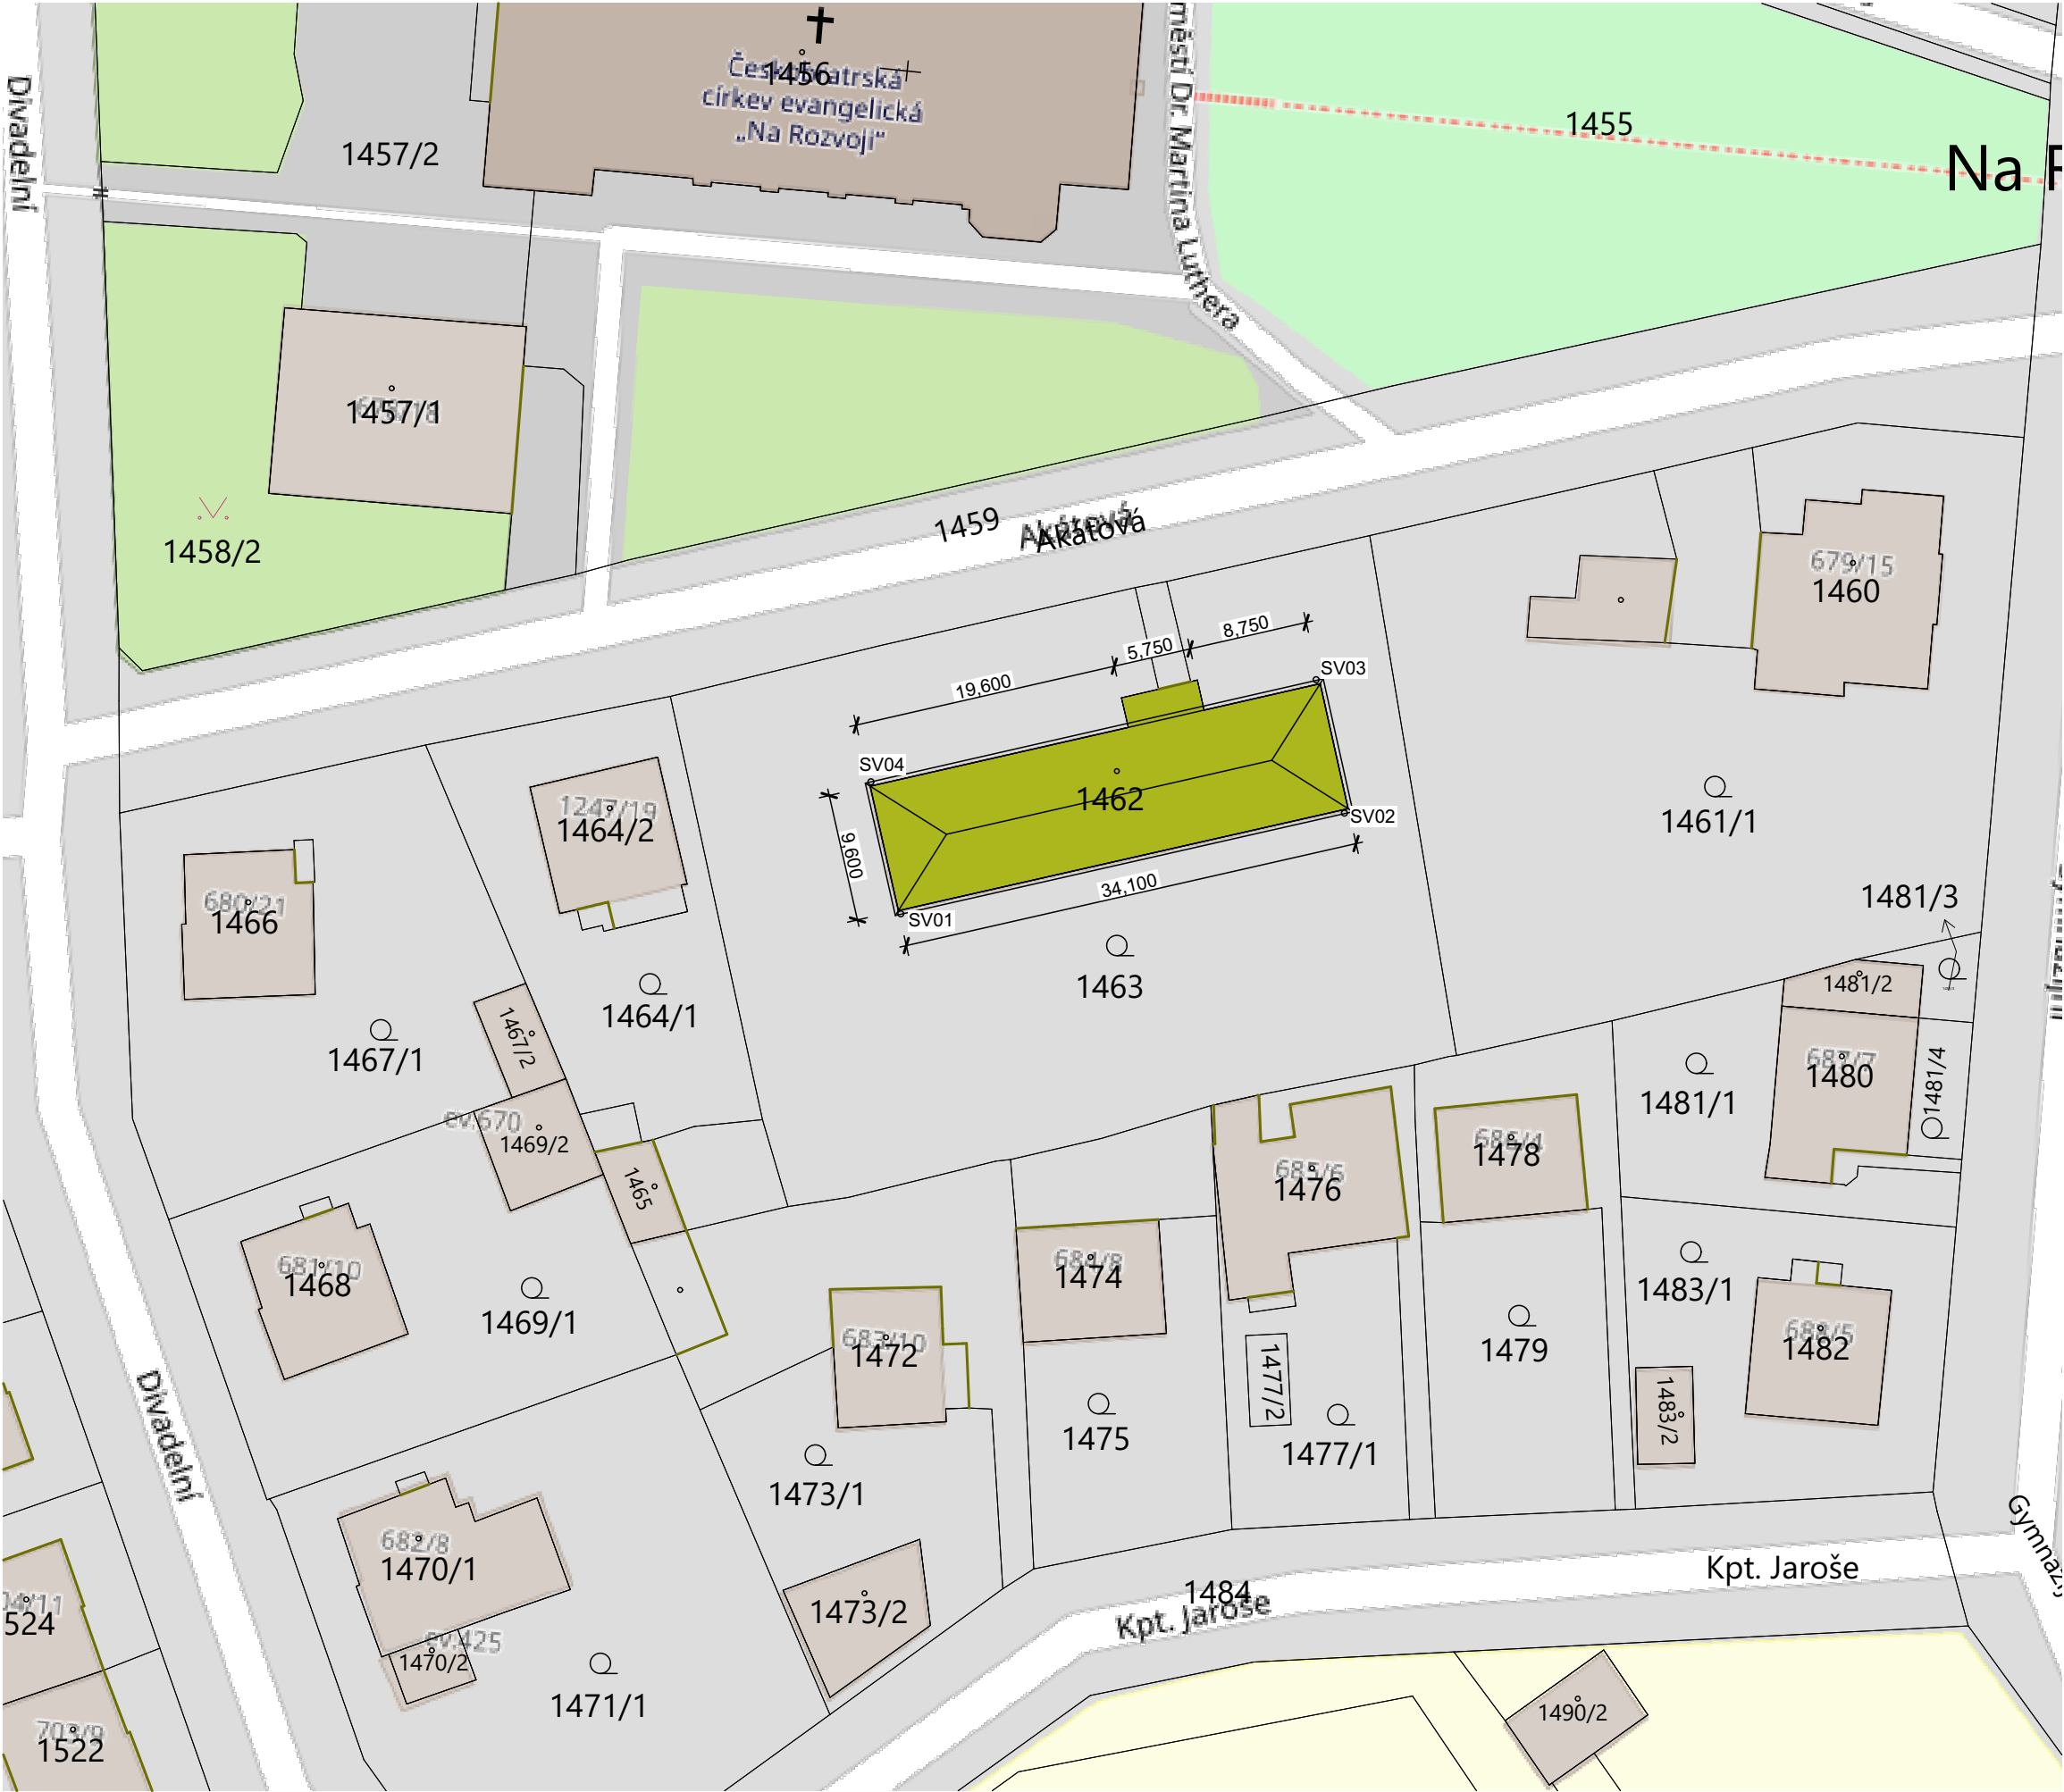

IDrev	ZmID	Název změny	Datum

Masarykova ZŠ - oprava
střechy vč. komínu MŠ
Akátová
parc.č.1462 k.ú. Český Těšín
Akátová 1361/17, Český Těšín

Klient
Masarykova základní škola a mateřská
škola Český Těšín

ROMAN WOJTAS
Vendryně 154
Vendryně
73994
www.rwojtas.cz



Vypracoval
Roman Wojtas
Autorizace
Ing. Michal Twardzik
Datum
11/2024

Koordinační situační výkres
1:500
C.3