


- LEGENDA MATERIÁLŮ
- lakovaná deska, pohledově barva bílá
 - umělý kámen, béžovošedý odstín s jemným zrnem
 - dodávka hydraulického katafalku

- POZNÁMKY
- výrobní dokumentaci předložit architektovi ke schválení
 - před započítím výroby je nutné veškeré rozměry doměřit na stavbě
 - jakékoliv odchylky od navrženého řešení jsou přípustné pouze za předchozího souhlasu architekta
 - vizualizace mají informativní charakter
 - nábytek je nutno kotvit k podlaze

ŘEČNICKÝ MIKROFON

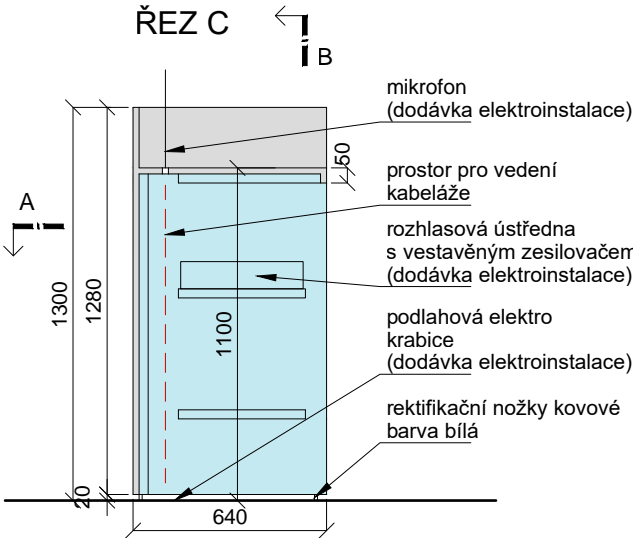

REVIZE PŘEDMĚT DATUM



projektant ING.ARCH. ADAM JURSA, ČKA 4339
vypracoval ING.ARCH. ADAM JURSA
ING.ARCH. KATARZYNA JURSA PIELESZOVÁ

název stavby
INTERIÉR SMUTEČNÍ KAPLE

místo stavby
HŘBITOVNÍ 1150/14
737 01 ČESKÝ TĚŠÍN

investor
MĚSTO ČESKÝ TĚŠÍN
NÁM. ČSA 1/1
737 01 ČESKÝ TĚŠÍN

obsah
N05 ŘEČNICKÝ PULT

měřítko
1:25
formát
A3

SO-01 SMUTEČNÍ KAPLE

02/2023

DSP
INTERIÉR

D.1.1.8.