KASKÁDA ČTYŘ KOTLŮ O CELKOVÉM MODULOVANÉM VÝKONU KASKÁDY 11,4 - 408,0 kW
VÝKON JEDNOHO ZDROJE TEPLA BUDE V ROZSAHU 11,4 - 102,0 kW

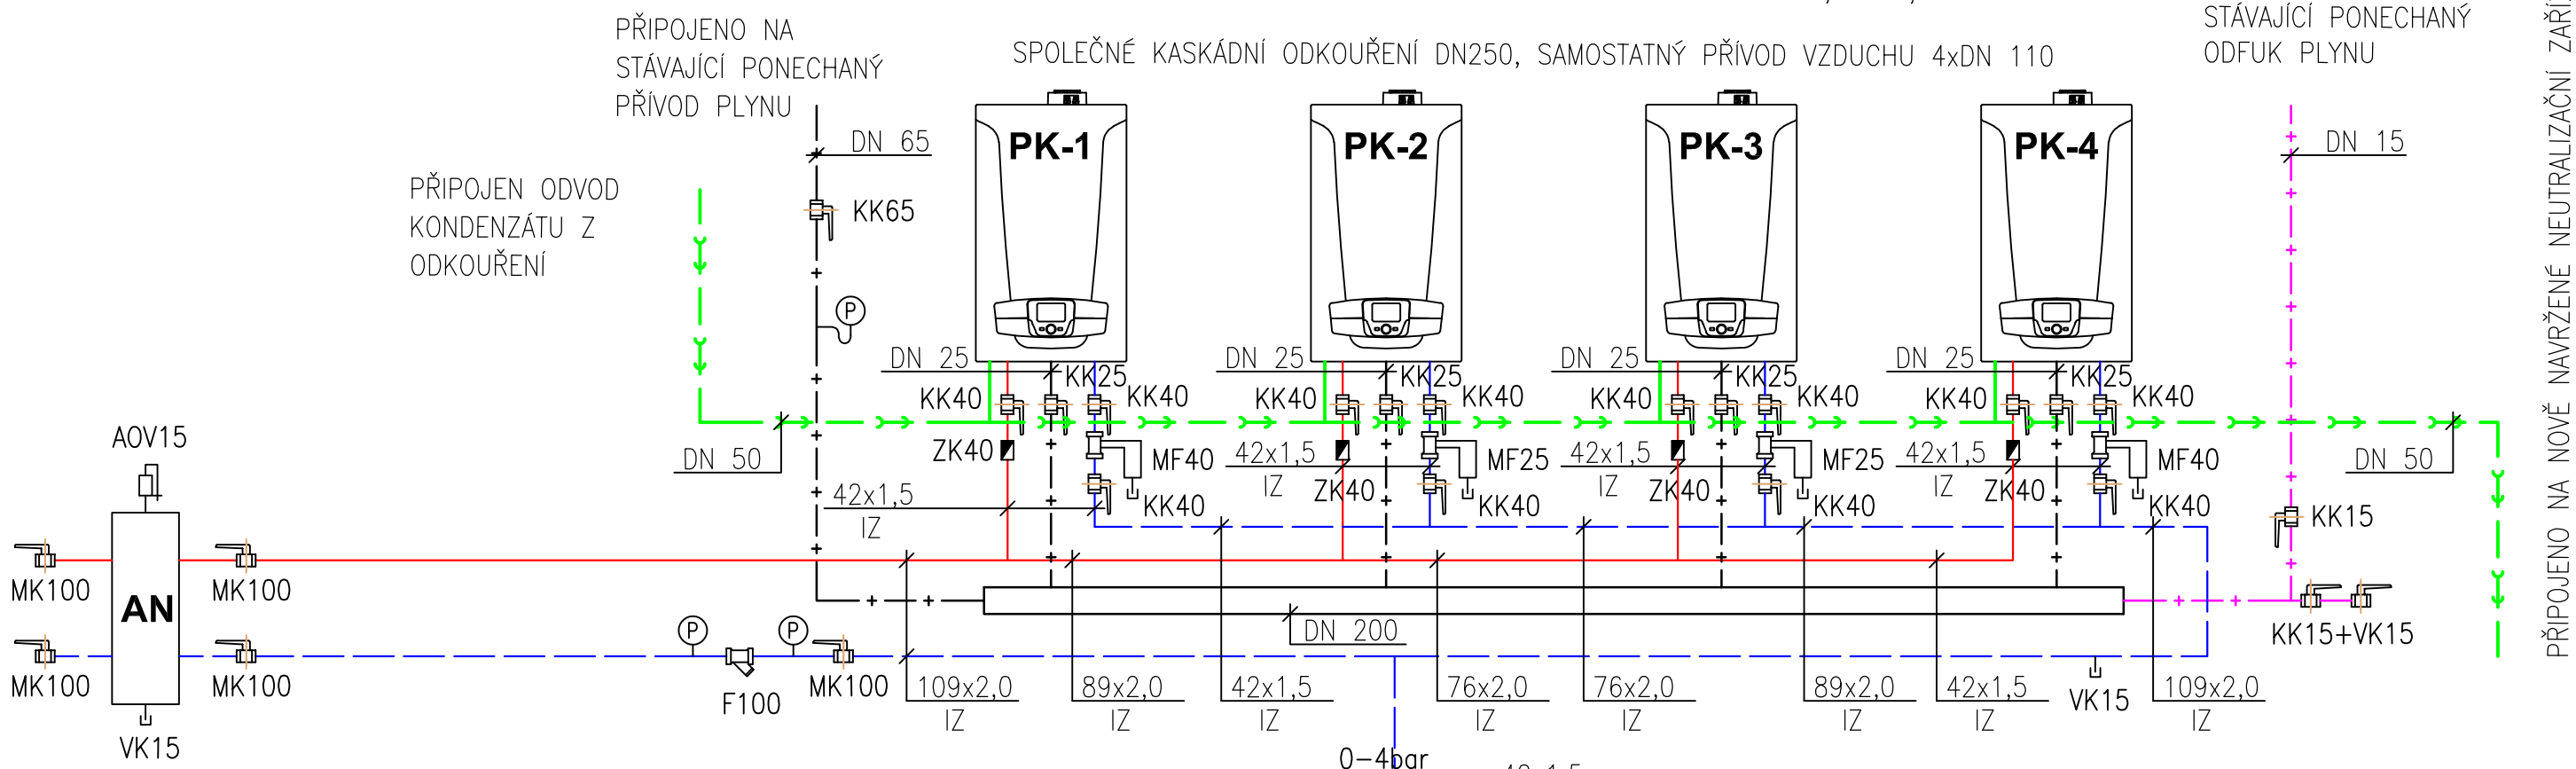

LEGENDA ARMATUR

KK	KULOVÝ KOHOUT
ZK	ZPĚTNÁ KLAPKA EURO KOVOVÁ
VK	VYPOUŠTĚCÍ KULOVÝ KOHOUT S PŘIPOJENÍM NA ZAHRADNÍ HADICI 3/4"
F	FILTR S JEMNÝM SÍTKEM NEREZ
DLV	VENTIL PRO EXPANZNÍ NÁDOBU
V	VODOMĚR NA SV DN 15 PRO DOPOUŠTĚNÍ SYSTÉMU ÚT
SV1	SOLENOID NC 230V PRO DOPOUŠTĚNÍ SYSTÉMU ÚT
PT	KOMBINOVANÝ TLAKOMĚR A TEPLOMĚR 0–4 bar/0–120°C
P	TLAKOMĚR 0–4 bar
AOV	AUTOMATICKÝ ODVZDUŠŇOVACÍ VENTIL DN 15
PV	POJISTNÝ VENTIL PRO SYSTÉM VYTÁPĚNÍ S OTEVÍRACÍM PŘETLAKEM 4 bar
MF	MAGNETICKÝ FILTR
MK	MEZIPŘÍRUBOVÁ KLAPKA

LEGENDA ZDROJŮ TEPLA

PK–1	PLYNOVÝ KONDENZAČNÍ ZÁVĚSNÝ KOTEL O MODULOVANÉM VÝKONU 11,4 – 102,0 kW
PK–2	PLYNOVÝ KONDENZAČNÍ ZÁVĚSNÝ KOTEL O MODULOVANÉM VÝKONU 11,4 – 102,0 kW
PK–3	PLYNOVÝ KONDENZAČNÍ ZÁVĚSNÝ KOTEL O MODULOVANÉM VÝKONU 11,4 – 102,0 kW
PK–4	PLYNOVÝ KONDENZAČNÍ ZÁVĚSNÝ KOTEL O MODULOVANÉM VÝKONU 11,4 – 102,0 kW

LEGENDA ZAŘÍZENÍ

AN	HYDRAULICKÝ VYROVNÁVAČ DYNAMICKÝCH TLAKŮ PRO MAX. PRŮTOK 28m3/hod
EN	STACIONÁRNÍ EXPANZNÍ NÁDOBA O OBJEMU 600 LITRŮ S MAX. PŘETLAKEM 6bar

LEGENDA POTRUBÍ :

- NAVRŽENÉ PŘÍVODNÍ POTRUBÍ VYTÁPĚNÍ – UHLÍKOVÁ OCEL
- NAVRŽENÉ VRATNÉ POTRUBÍ VYTÁPĚNÍ – UHLÍKOVÁ OCEL
- NAVRŽENÉ OC POTRUBÍ ODFUKU VNITŘNÍHO PLYNOVODU
- NAVRŽENÉ OC POTRUBÍ VNITŘNÍHO PLYNOVODU
- NAVRŽENÉ KANALIZAČNÍ PLASTOVÉ POTRUBÍ
- NAVRŽENÉ PPR POTRUBÍ PN 20 PRO PŘÍVOD SV

Projektant: Michal Pavelek	Kontroloval: Michal Pavelek	Zodp. projektant: Ing. Michal Klimša	**MP Pro s.r.o.** U Lékárny 1408/4a, Havířov-Prostřední Suchá info@mppro.cz, m: +420 739 631 105
Investor: Město Český Těšín, nám. ČSA 1/1, 737 01 Český Těšín			
Místo stavby: Nemocnice AGEL Český Těšín, budova A, Ostravská 783, 737 01 Český Těšín			Formát: 420x297
Akce: Kotelna objektu A nemocnice Agel Český Těšín			Datum: 06/2024
			Účel: DPS
			Č. zakázky: ČT/01/24
Část: D.1.4.2 - Rekonstrukce kotelny			Měřítko: ---
Obsah výkresu: SCHÉMA ZAPOJENÍ ZDROJE TEPLA			Číslo paré: Č. výkresu D.1.4.2.b-105