

K O N T R O L N Í

Č I N N O S T

Č E S K Ý T Ě Š Í N

1. ÚVOD

Součástí plnění smlouvy o správě, provozu a údržbě spravovaného zařízení je i kontrolní činnost vykonávaná ze strany města Český Těšín.

2. PŘEDMĚT

Tento dokument definuje strukturu, postup a rozsah činnosti při pravidelné kontrolní činnosti funkčnosti spravovaného zařízení.

3. ORGANIZACE KONTROLNÍ ČINNOSTI SPRAVOVANÉHO ZAŘÍZENÍ

3.1. Termíny kontrolní činnosti

Kontrolní činnost funkčnosti spravovaného zařízení se provádí každý měsíc, a to ve třetí dekádě konkrétního měsíce. Za stanovení termínu kontroly odpovídá zástupce města Český Těšín.

3.2. Rozsah kontrolní činnosti

Pro kontrolní činnost je území města Český Těšín rozděleno na devět oblastí. Kontrolní činnost funkčnosti spravovaného zařízení se provádí na jedné z devíti oblastí spravovaného zařízení. Výběr konkrétní oblasti se provádí losem cca 15 min před zahájením kontroly.

V průběhu kontrolní činnosti se kontrolují všechny spravovaná zařízení na losem zvolené oblasti.

3.3. Záznam z kontrolní činnosti


Záznam výsledku kontrolní činnosti provádí zástupce města Český Těšín v průběhu kontroly na předem zpracovaný formulář obsahující:

- Název ulice s počtem spravovaného zařízení dané oblasti
- Záznam počtu nefunkčních zařízení
- Poznámku k zapsání doplňujících informací
- Tabulku pro výsledné hodnocení

Po ukončení kontroly a výpočtu procentuální nefunkčnosti spravovaného zařízení stvrdí výsledek kontroly všichni účastníci kontroly.

ČESKÝ TĚŠÍN

OBLASTI PRO KONTROLNÍ ČINNOST

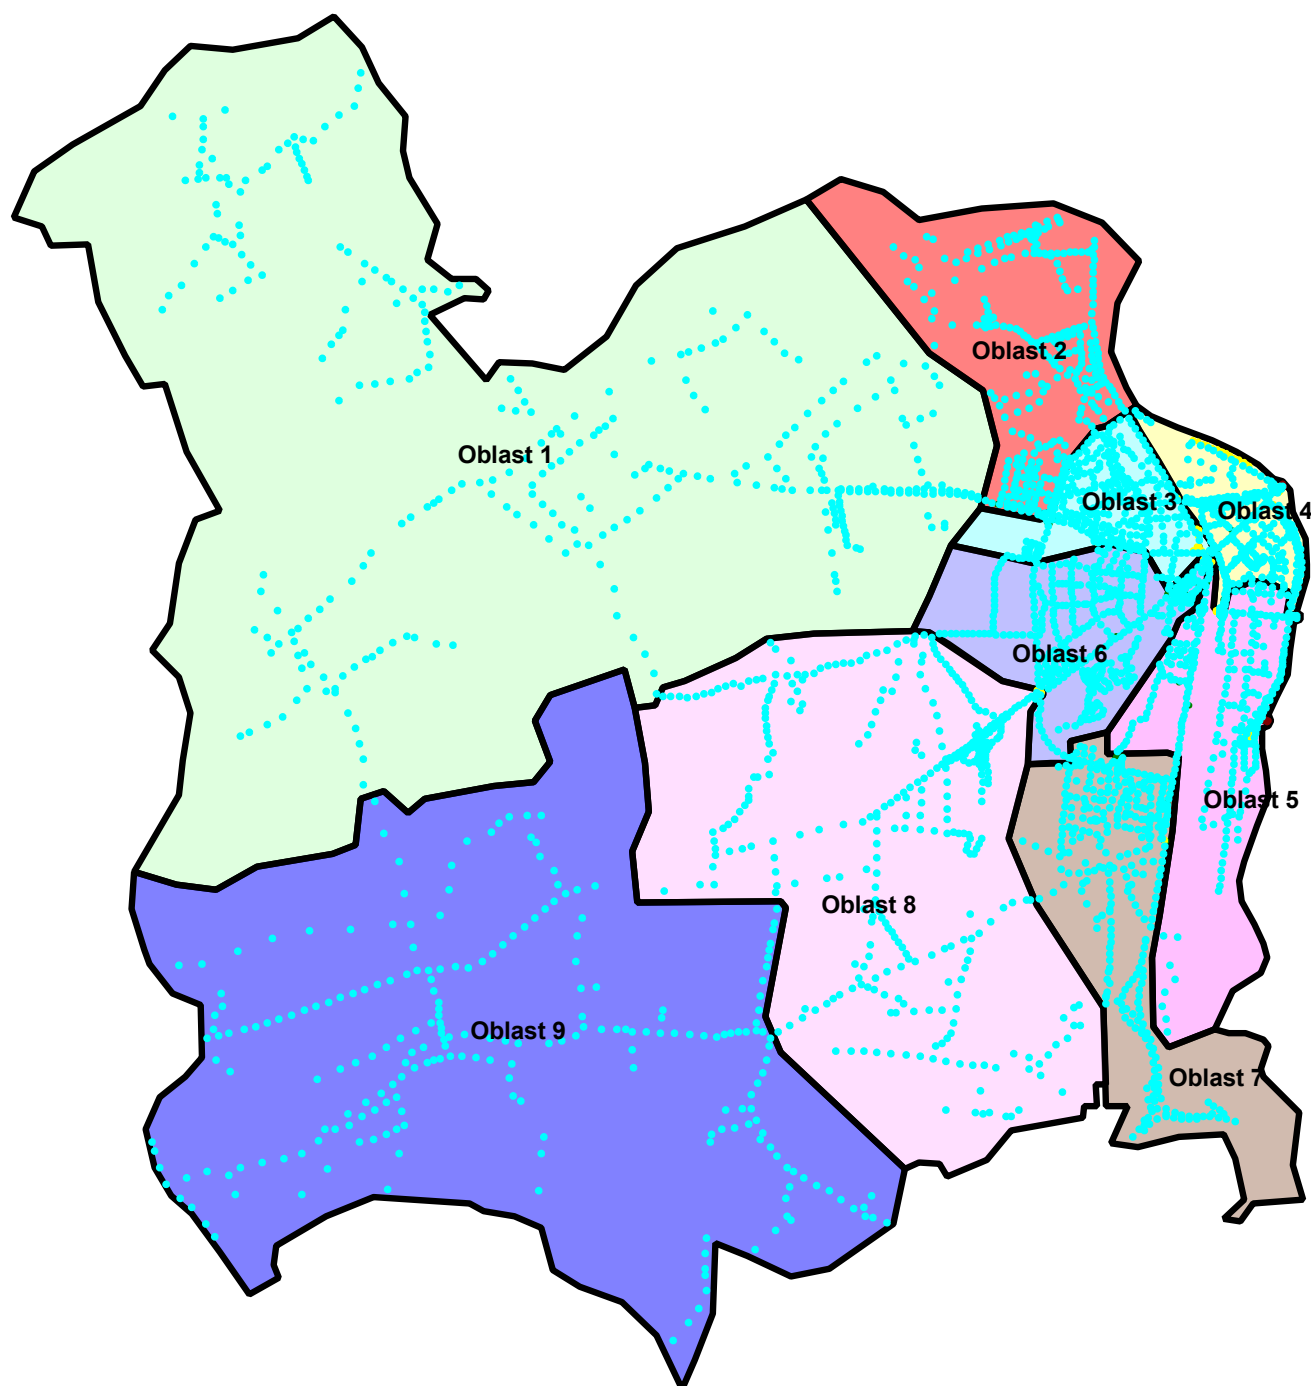

OBLAST 1

Legenda

-  Oblast 1
-  Prisvetleni_prechodu
-  Verejne_osvetleni



OBLAST 2

Legenda


- Oblast 2
- Prisvetleni_prechodu
- SAO
- Verejne_osvetleni

Oblast 2

OBLAST 3

Legenda


-  Oblast 3
-  Prísvetlení_prechodu
-  Radic_SSZ
-  SAO
-  Stozar_SSZ
-  Verejne_osvetleni

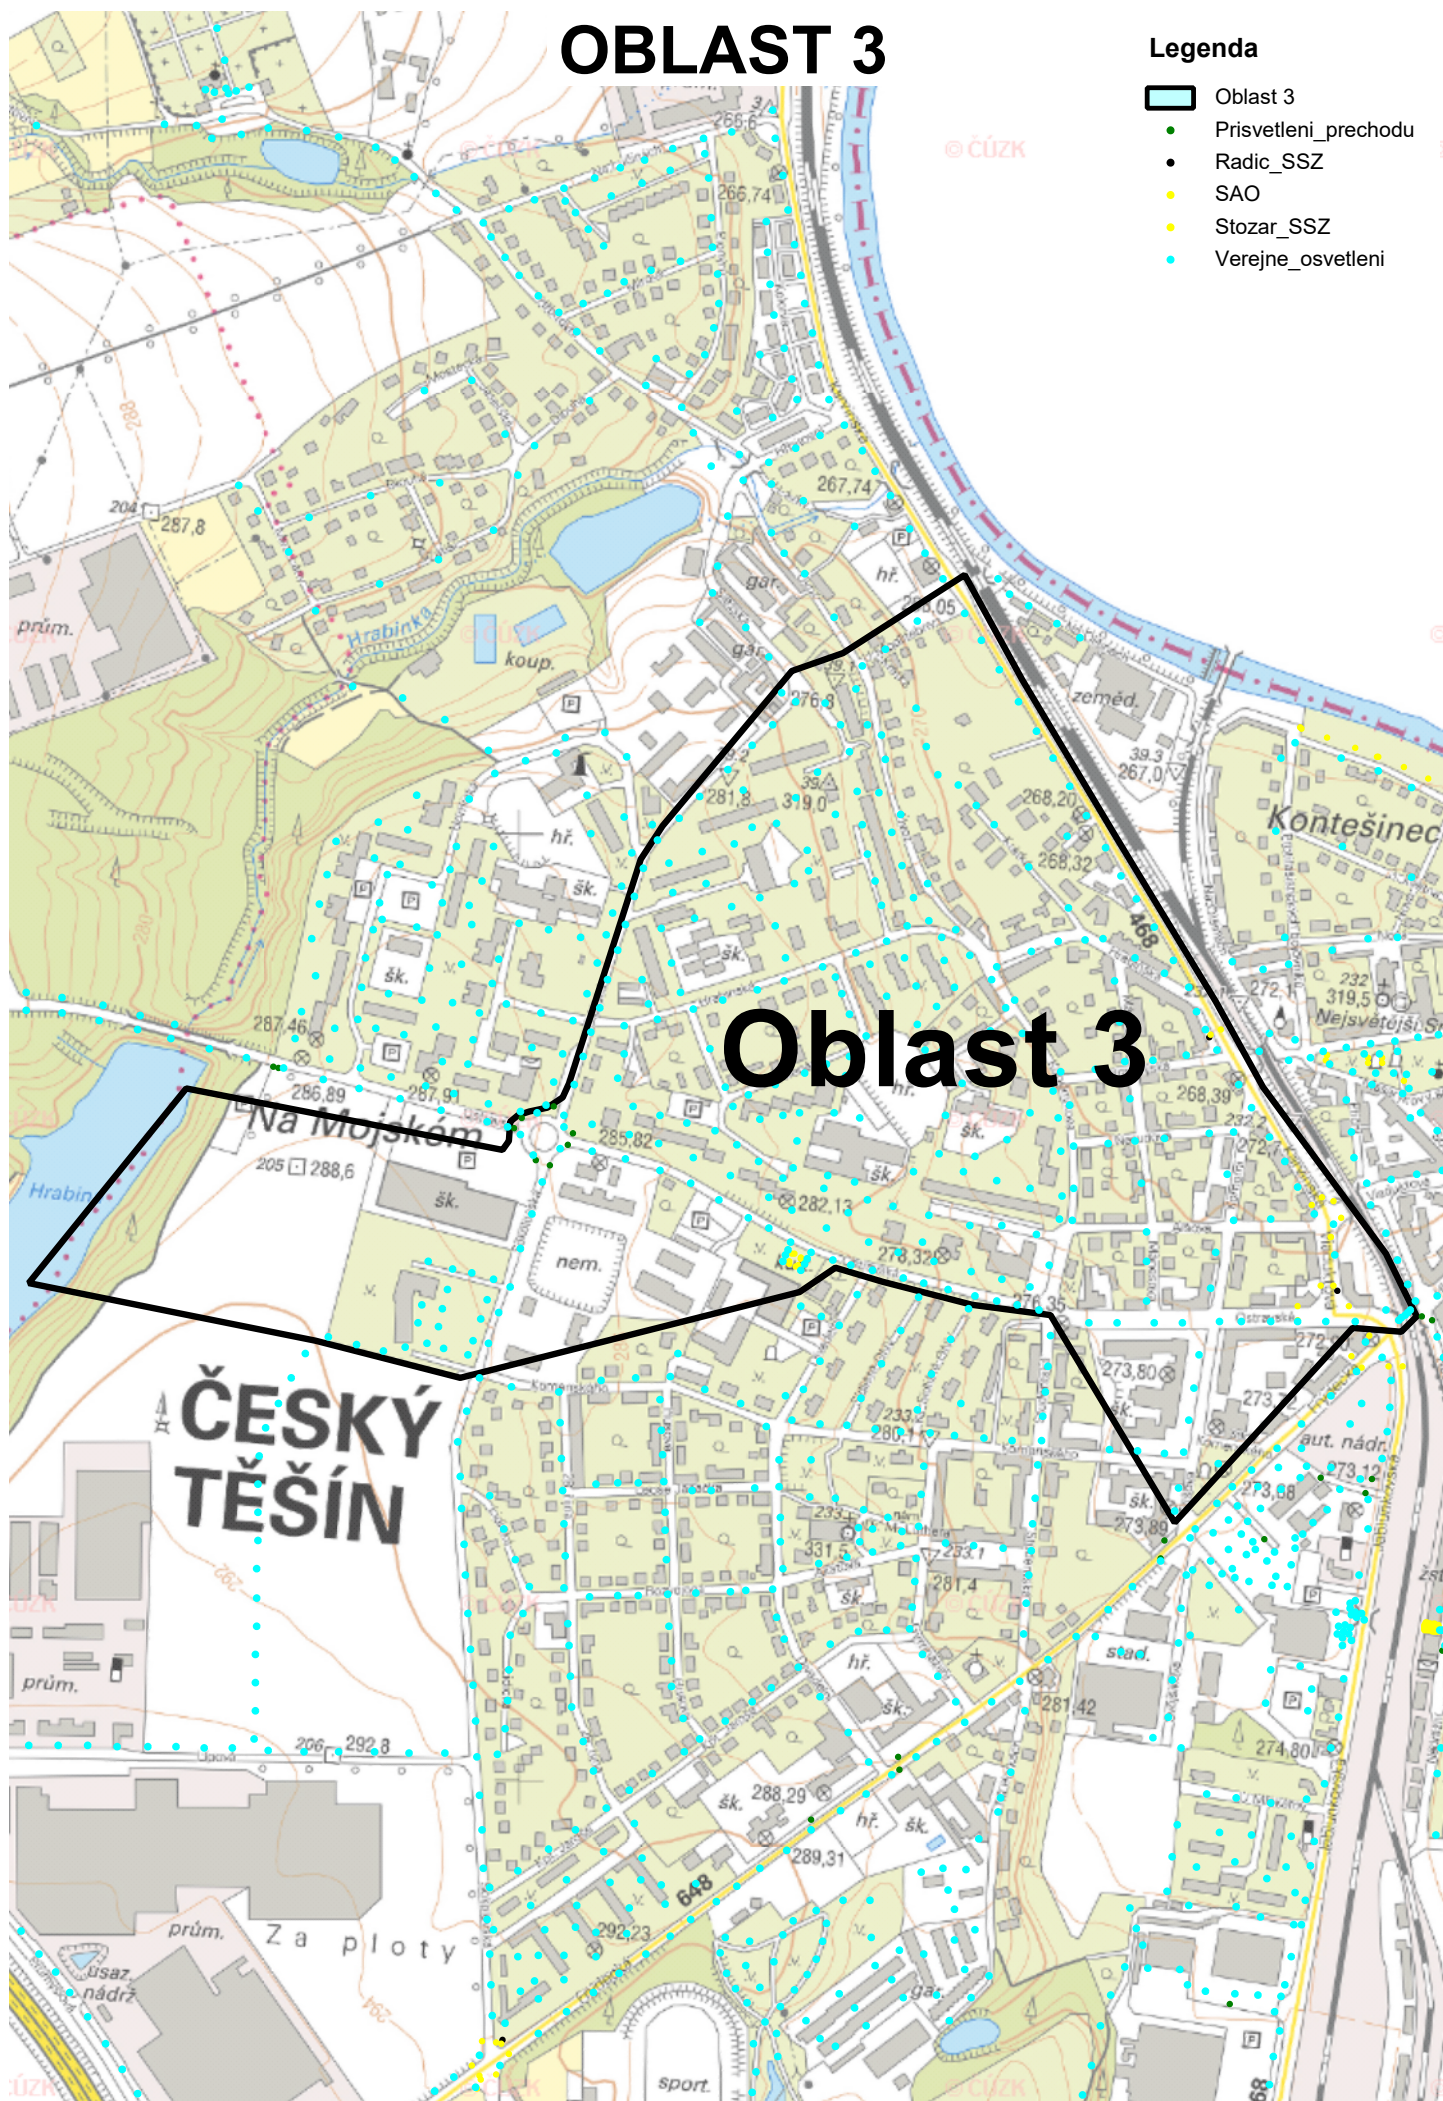

OBLAST 4

Legenda

- Oblast 4
- ASP
- Prisvetleni_prechodu
- SAO
- Stozar_SSZ
- Verejne_osvetleni

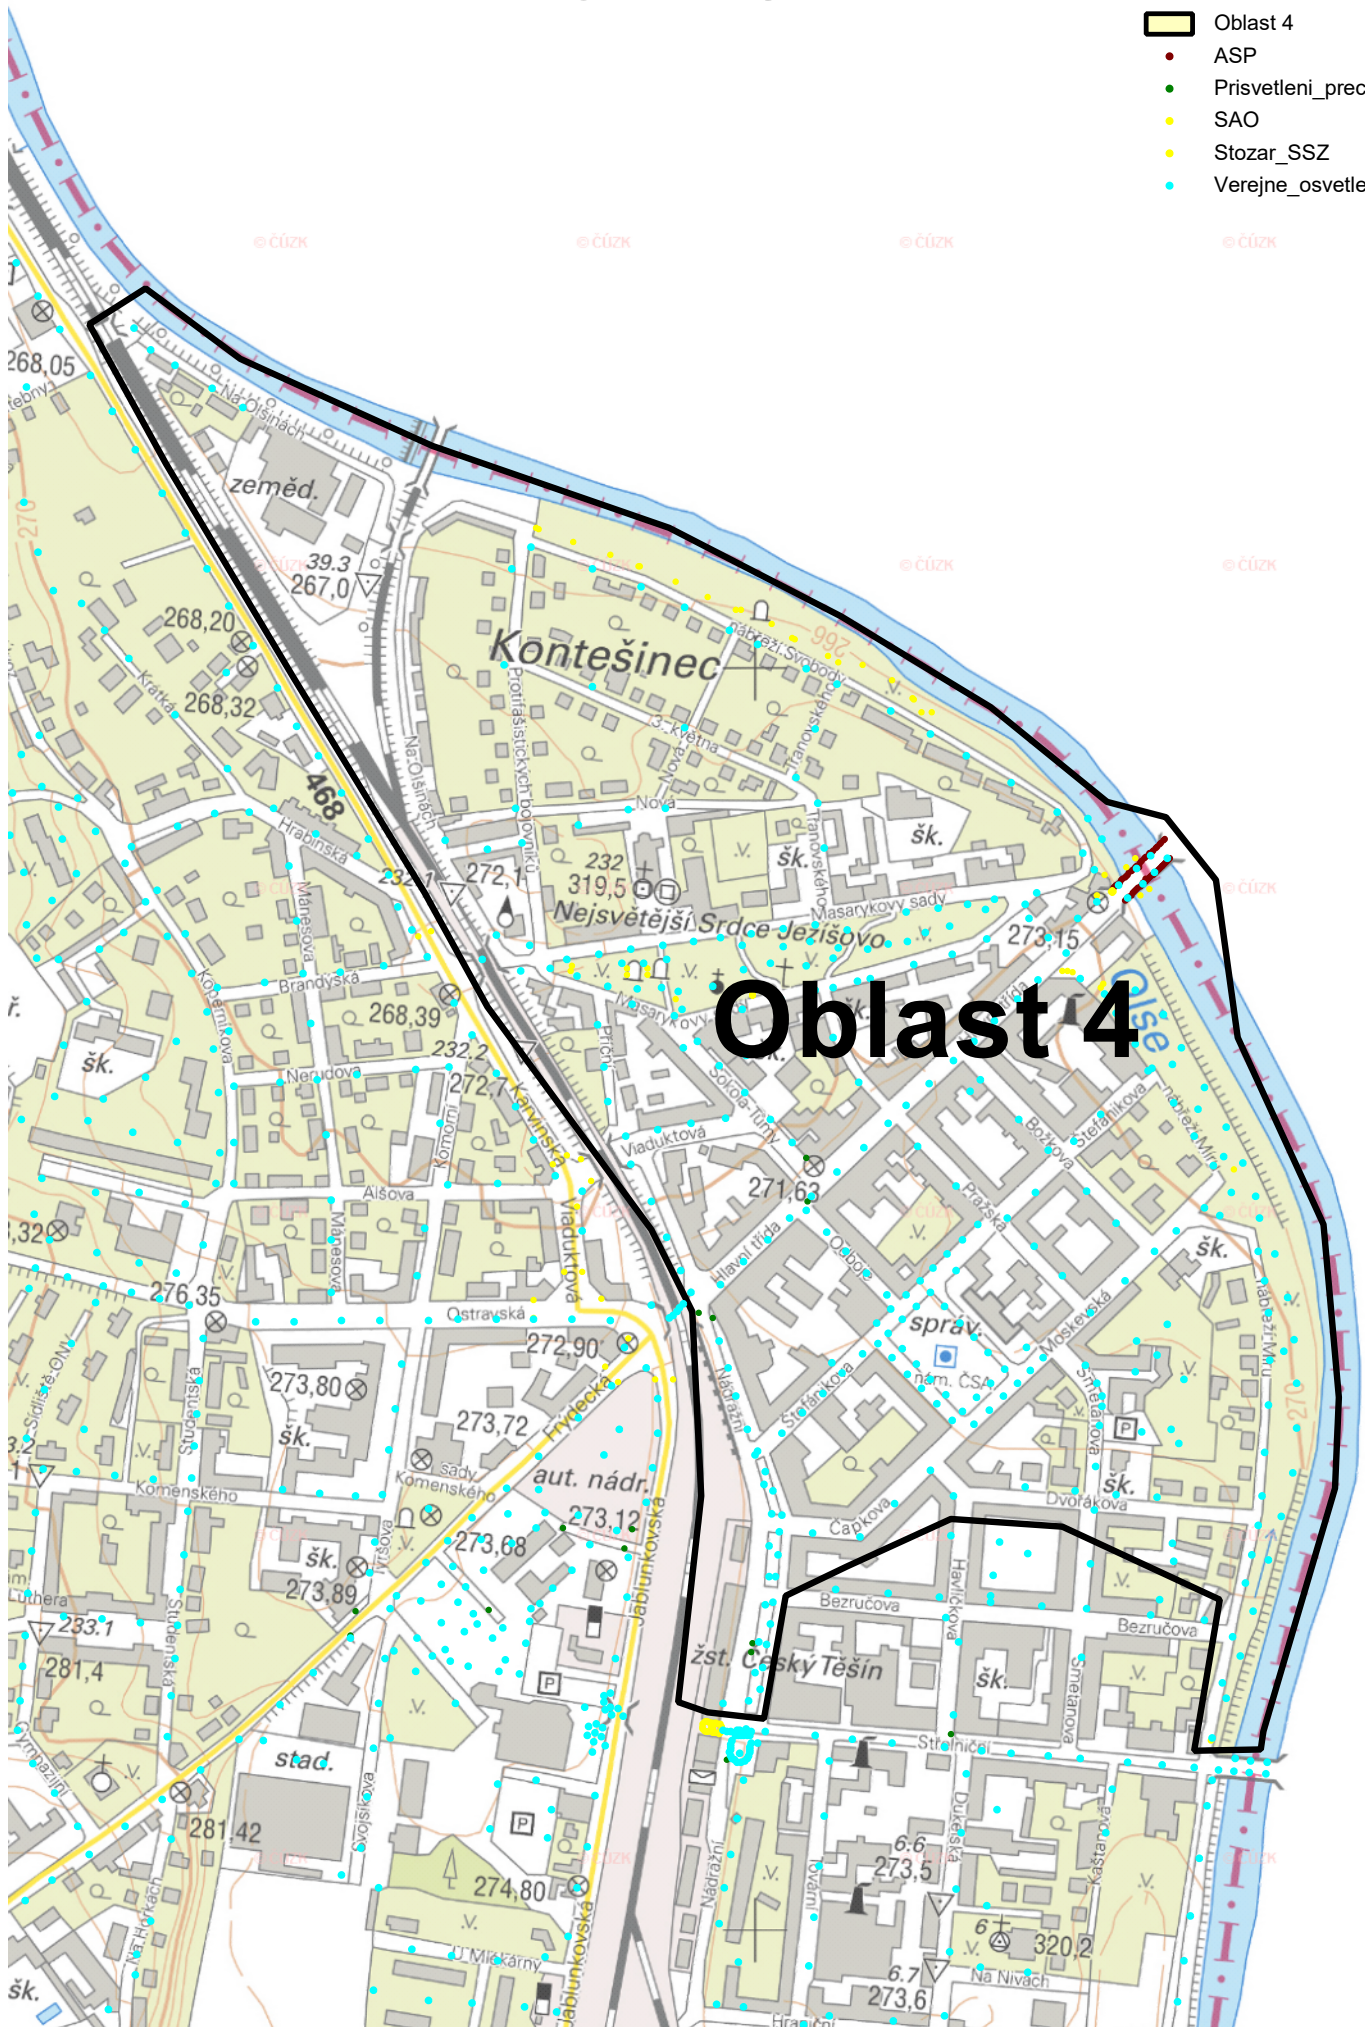


- Oblast 5
- ASP
- Prisvetleni_prechodu
- Radic_SSZ
- SAO
- Slavnostni_osvetleni
- Stozar_SSZ
- Verejne_osvetleni

Měřítko 1 : 12000

OBLAST 6

Legenda


-  Oblast 6
-  Prisvetleni_prechodu
-  Radic_SSZ
-  SAO
-  Slavnostni_osvetleni
-  Stozar_SSZ
-  Verejne_osvetleni

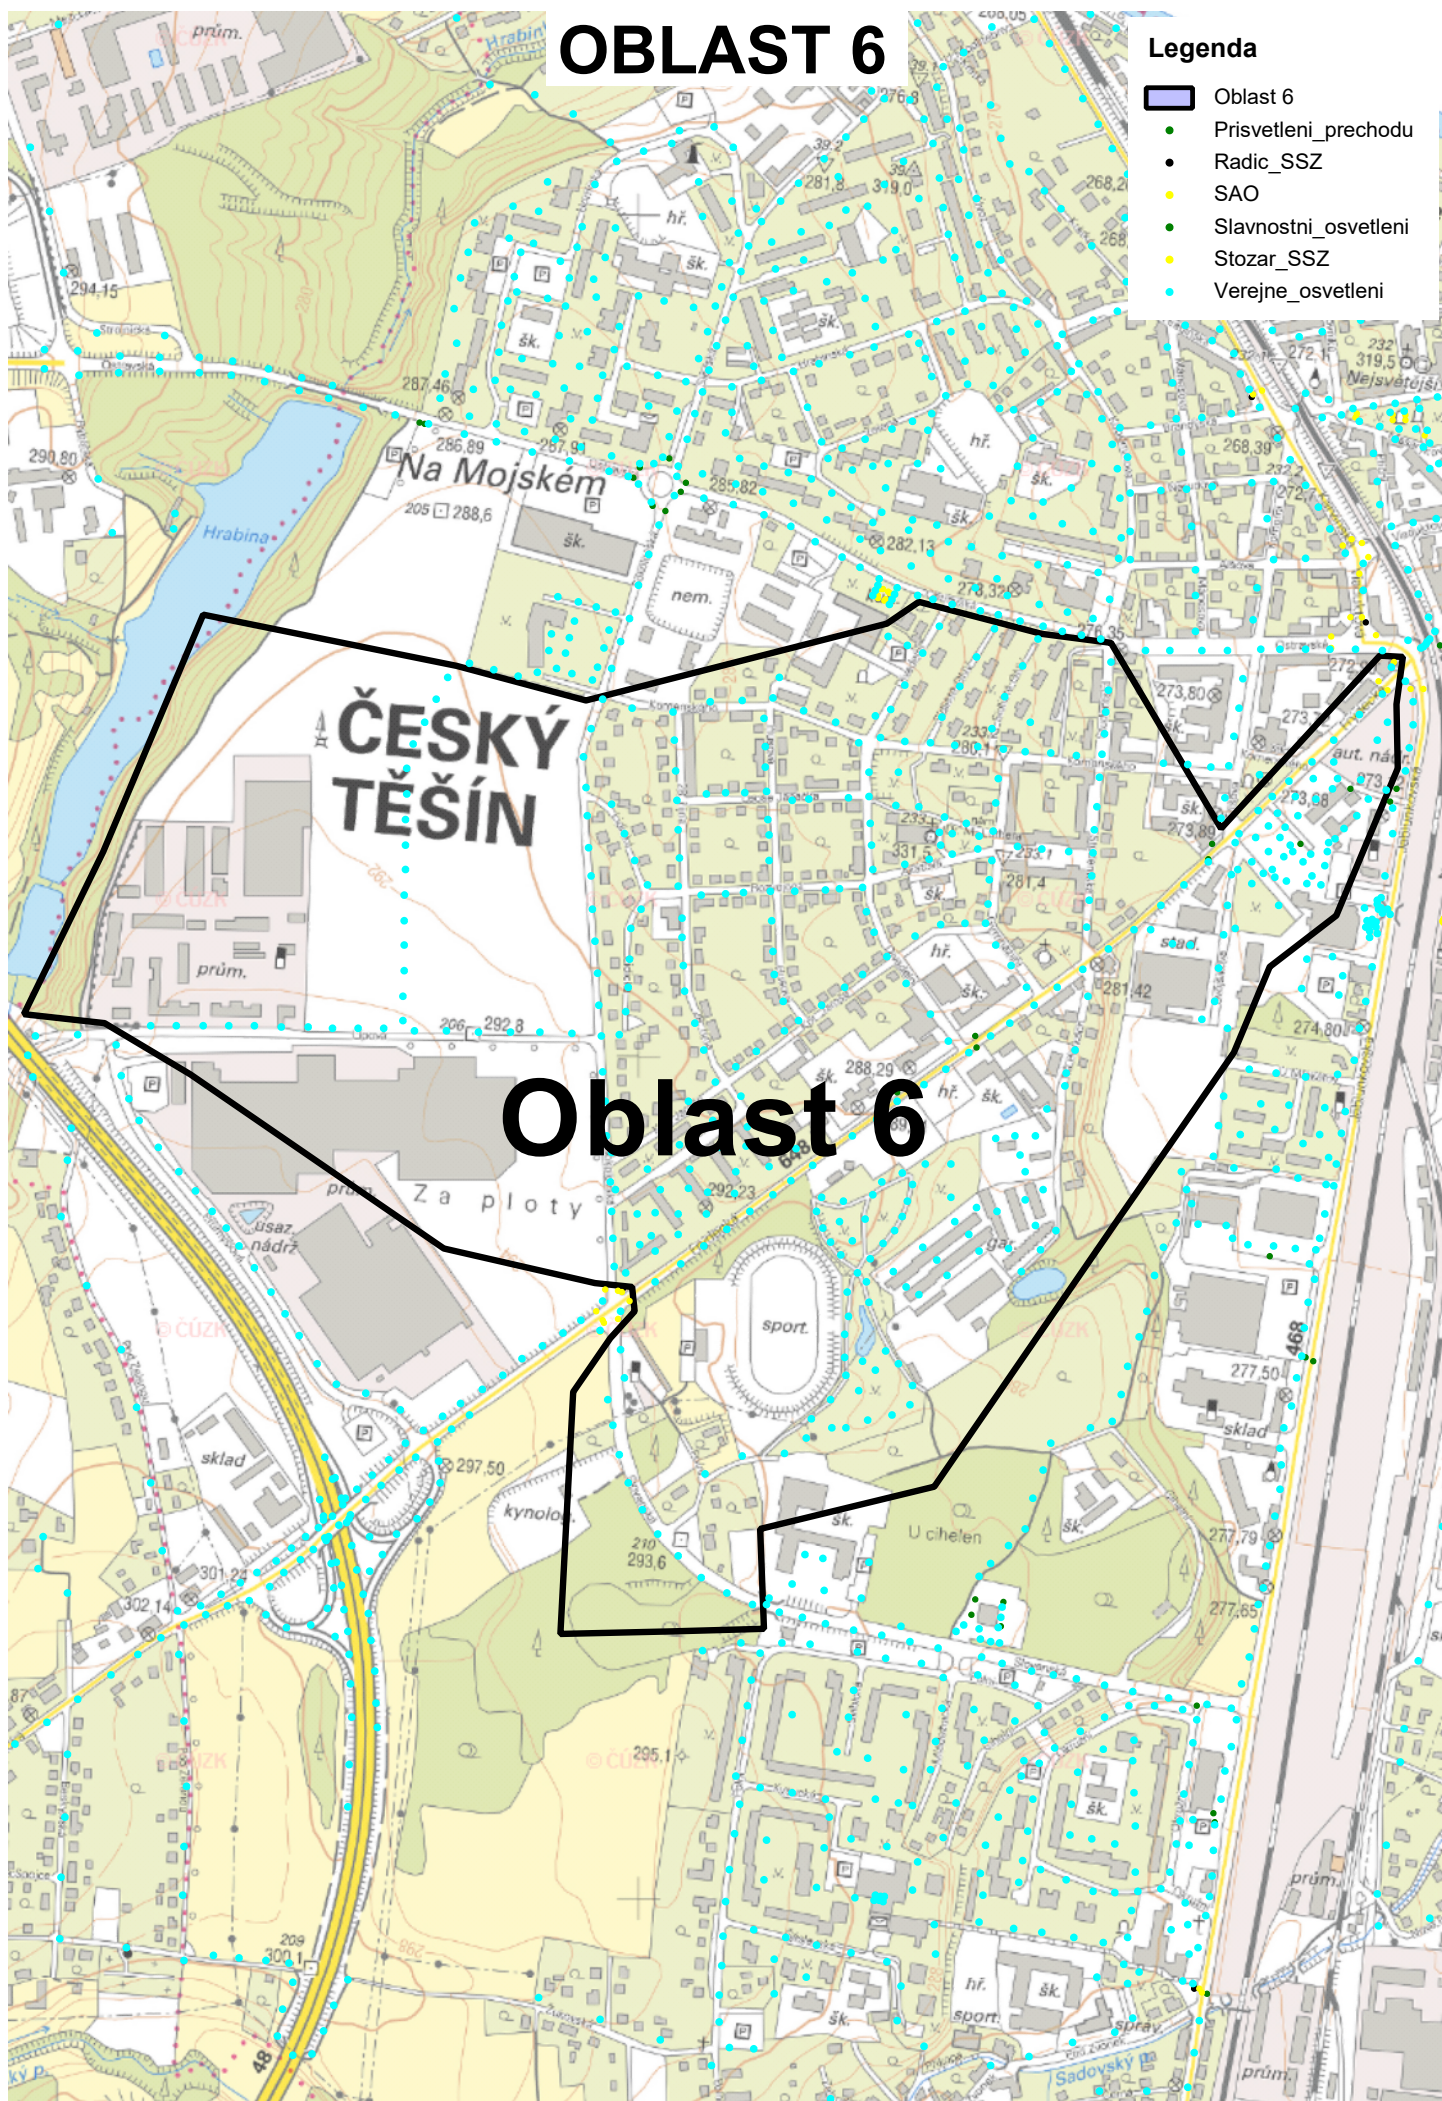

OBLAST 7

Legenda


-  Oblast 7
-  ASP
-  Prisvetleni_prechodu
-  Radic_SSZ
-  SAO
-  Slavnostni_osvetleni
-  Stozar_SSZ
-  Verejne_osvetleni

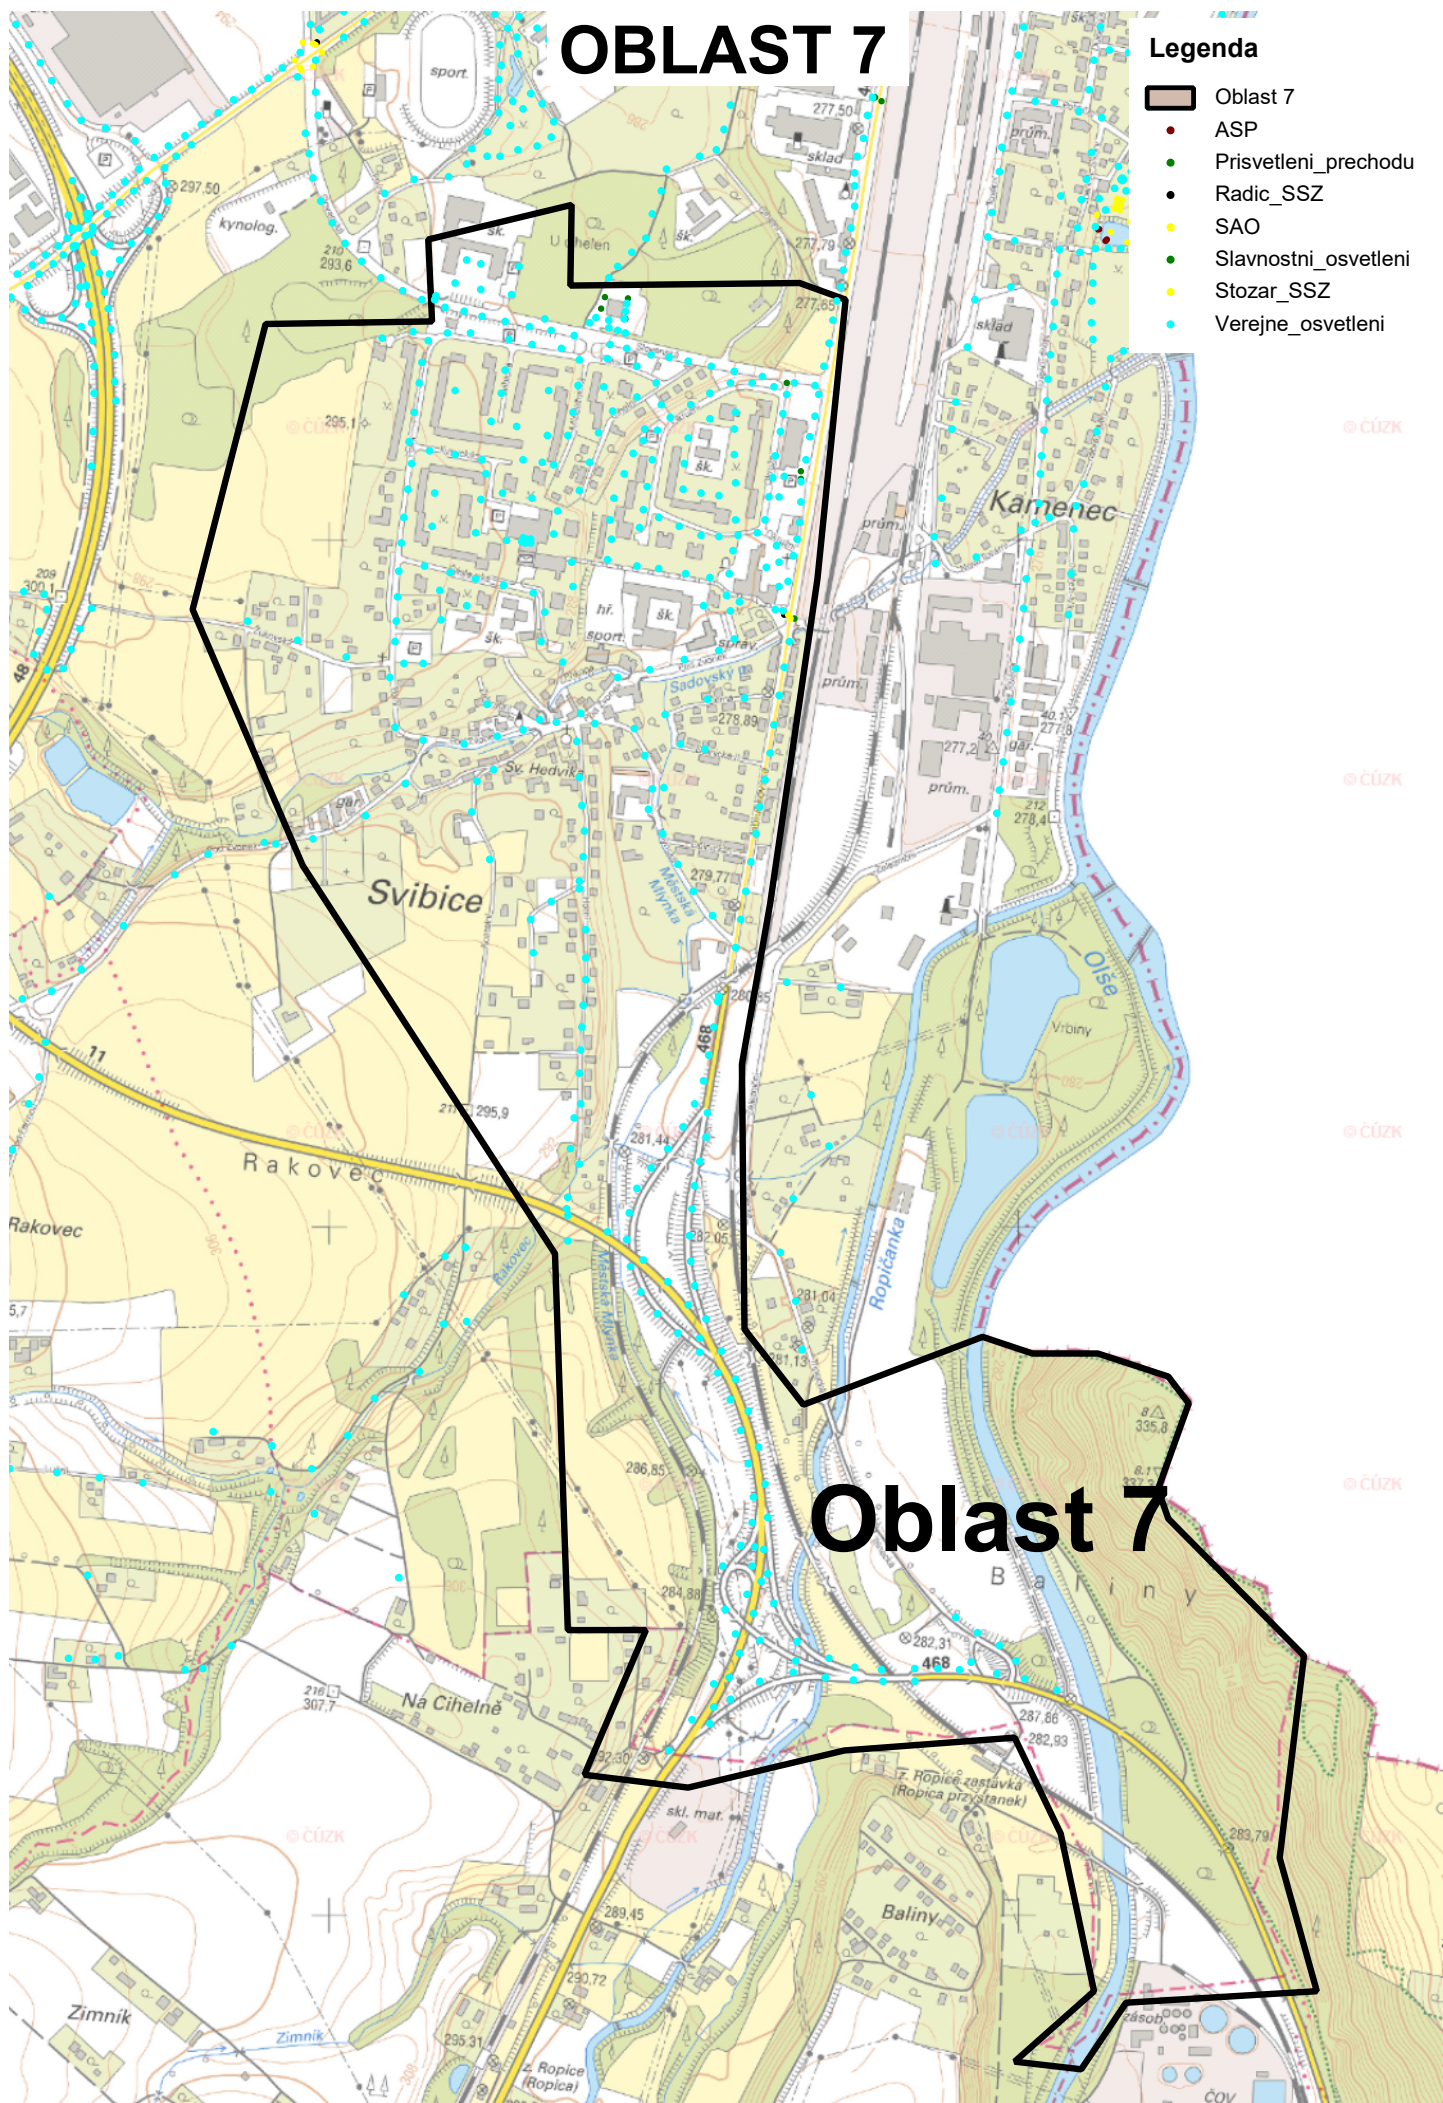

OBLAST 8

Legenda

-  Oblast 8
-  Prisvetleni_prechodu
-  SAO
-  Slavnostni_osvetleni
-  Stozar_SSZ
-  Verejne_osvetleni

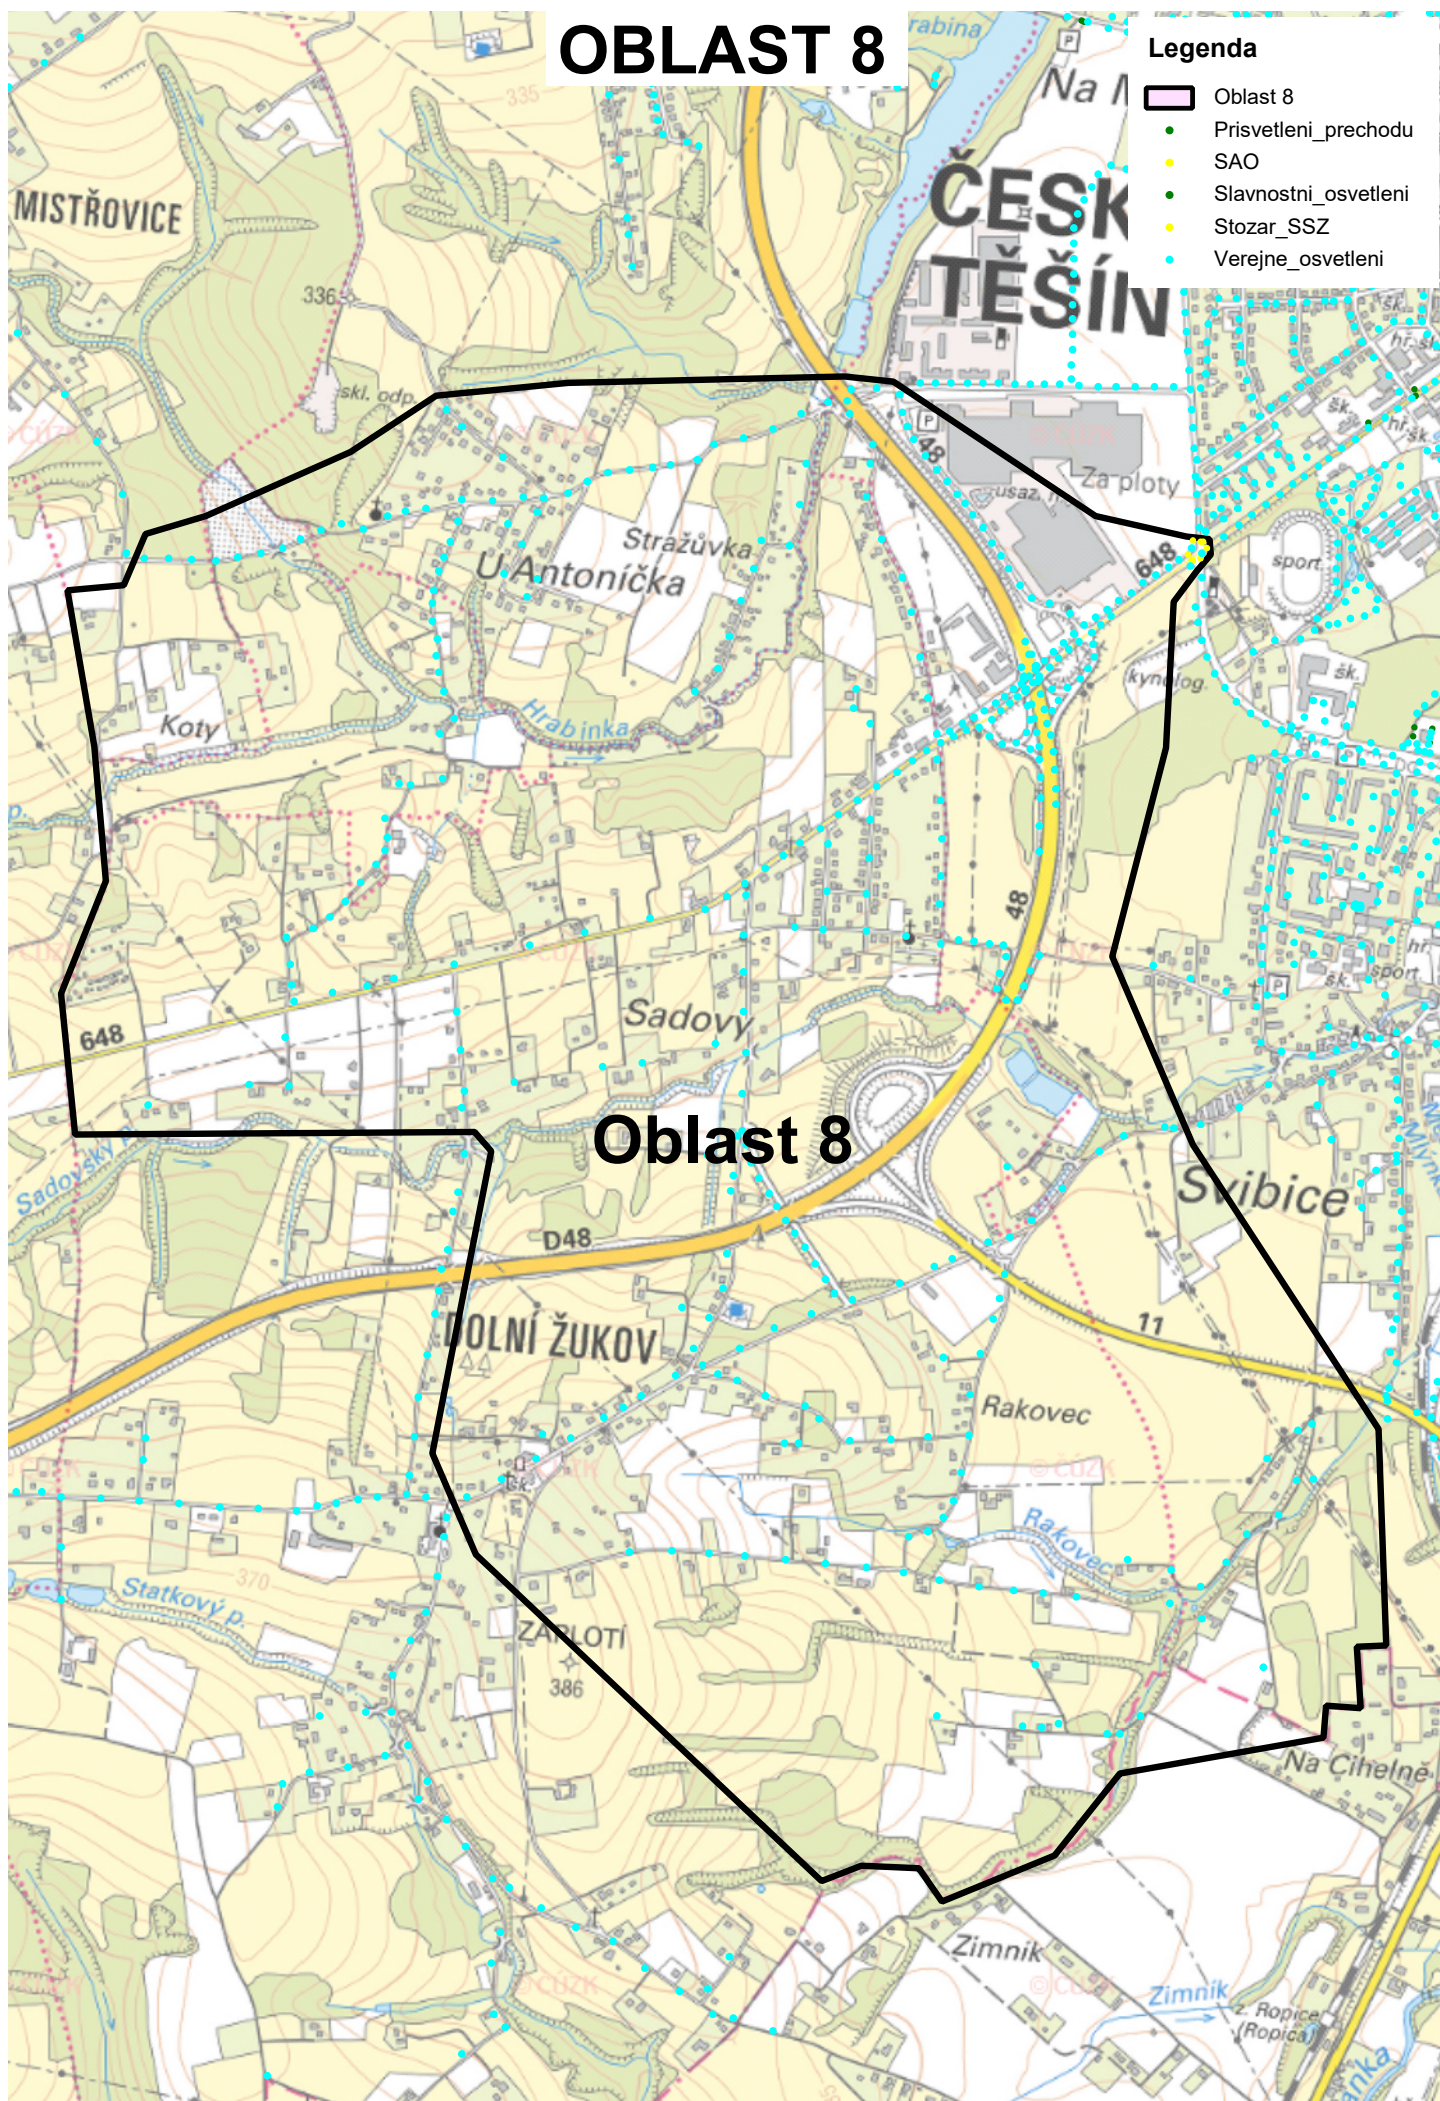


OBLAST 9

Legenda

 Oblast 9

- Verejne_osvetleni

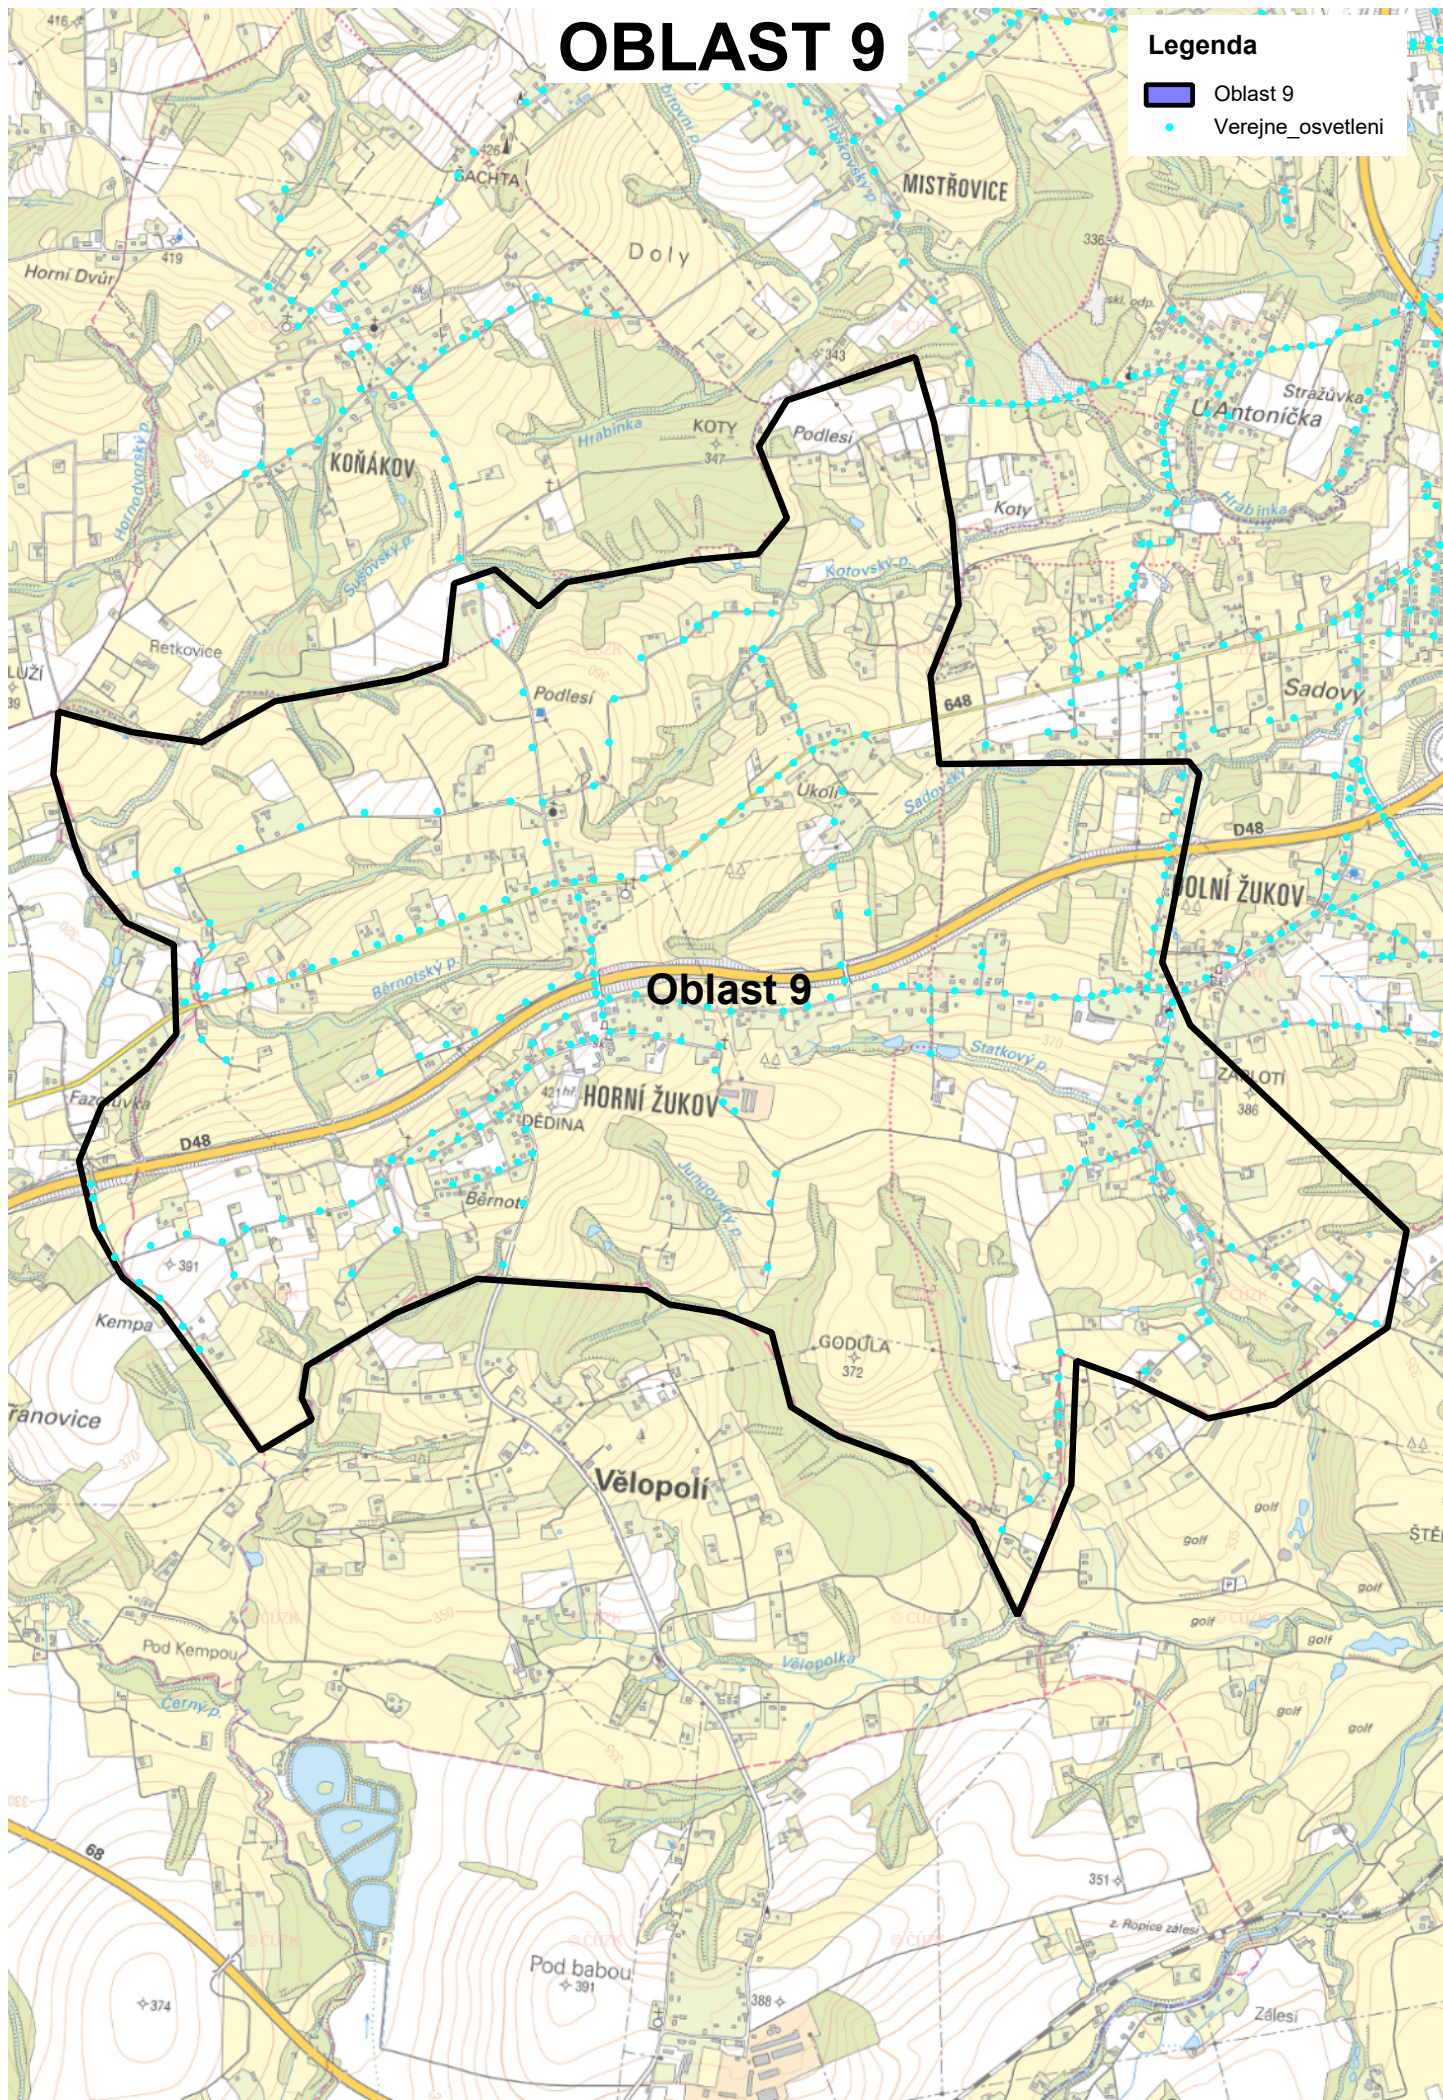

Měřítko 1 : 24000