


# KOORDINAČNÍ SITUAČNÍ VÝKRES REKONSTRUKCE MK UL. ŠTEFÁNIKOVA, ÚSEK PRAŽSKÁ A BOŽKOVA, ČESKÝ TĚŠÍN

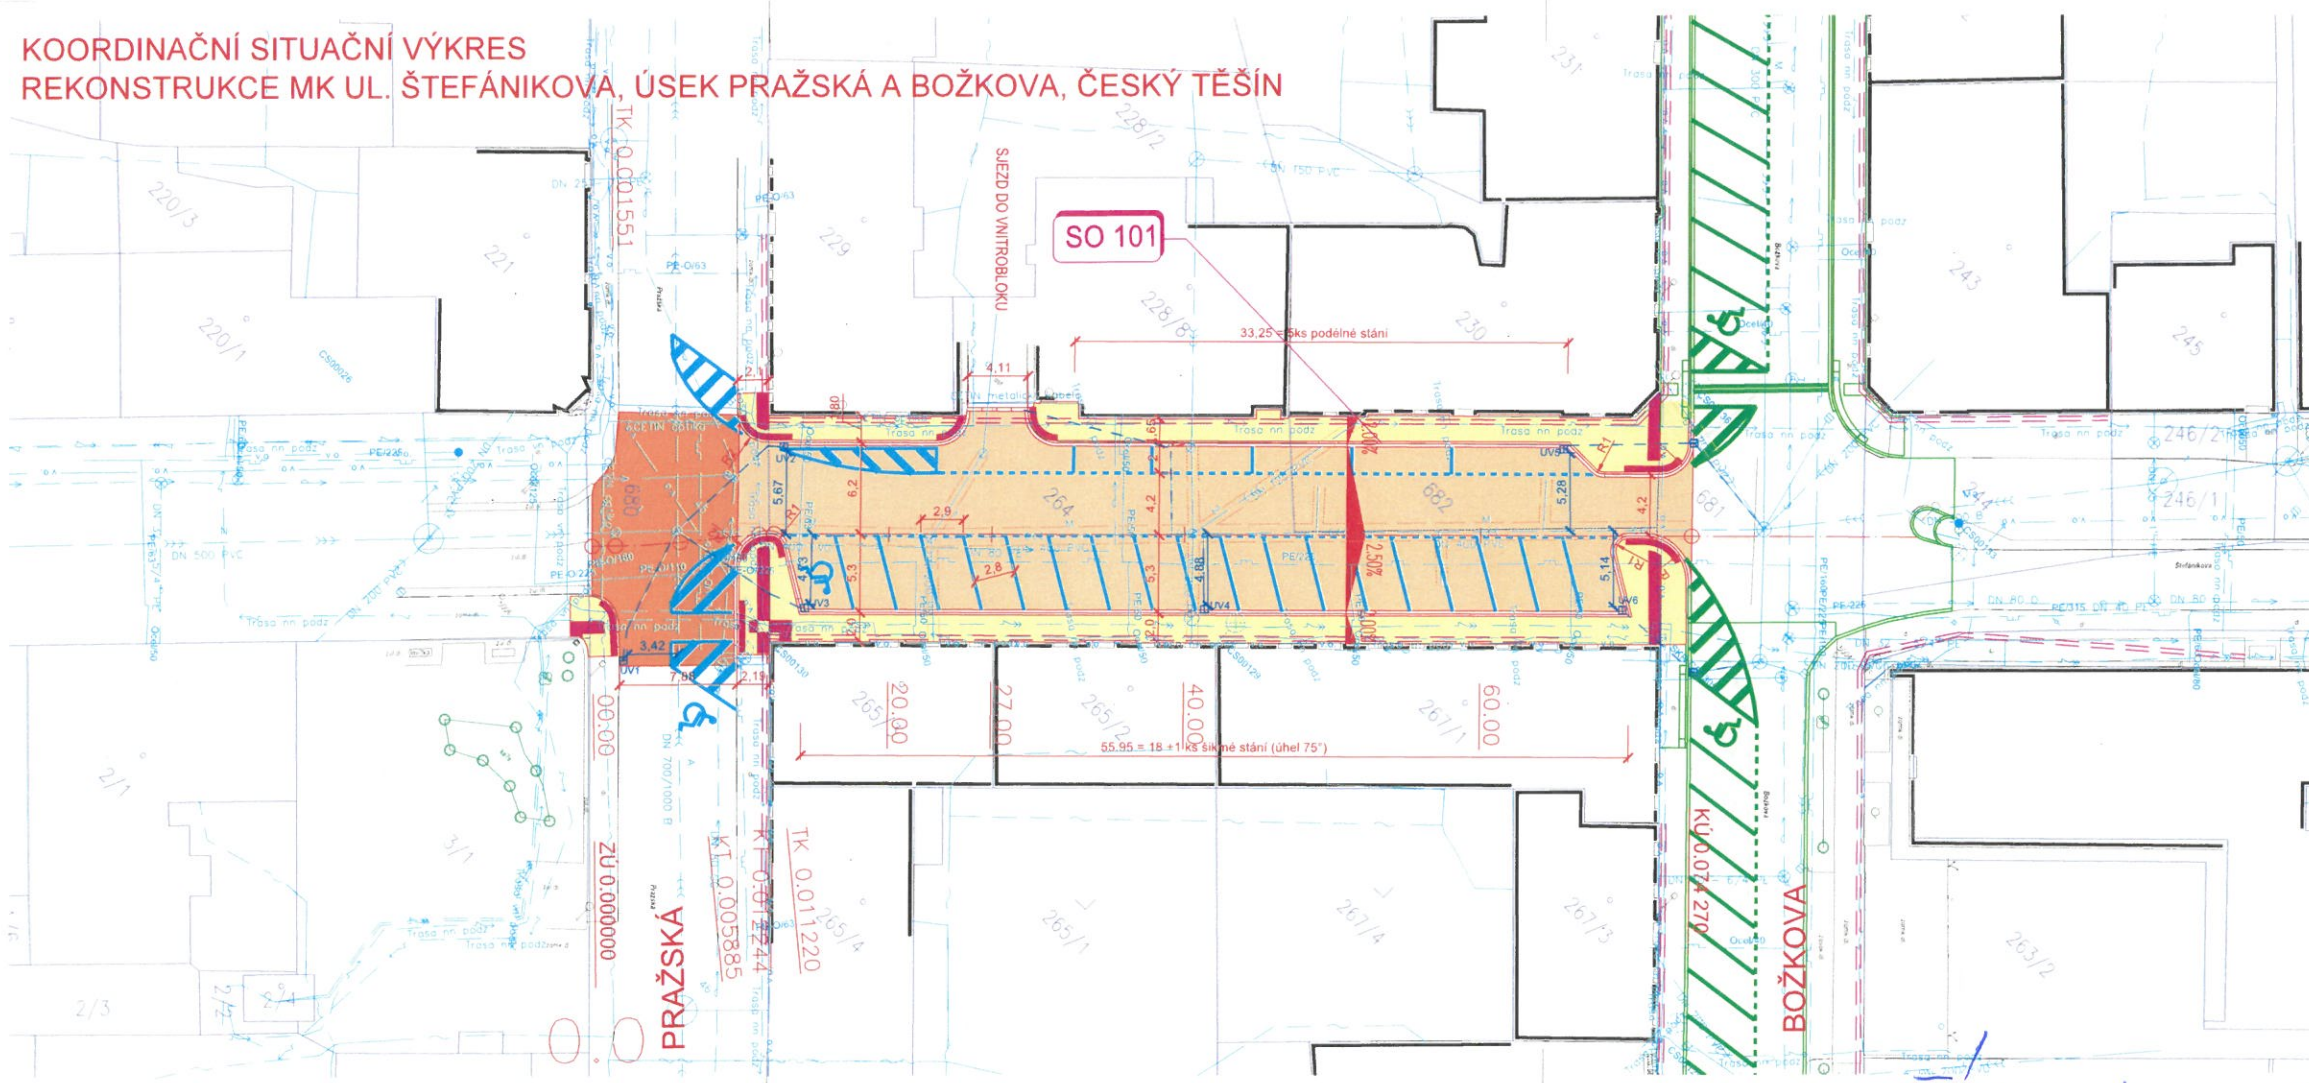

## LEGENDA:

### LEGENDA NOVÝ STAV:

- KOMUNIKACE - ASFALTOVÁ VOZOVNA - KOMPLETNÍ REKONSTRUKCE
- KOMUNIKACE - ASFALTOVÁ VOZOVNA - OPRAVA POVRCHU
- CHODNÝ - ZAMKOVÁ DLAŽBA
- RELIEFNI DLAŽBA ČERHA
- OS - KOMUNIKACE
- NOVÉ HRANICE PLOCH
- VODOROVNĚ DOPRAVNÍ ZNAČENÍ
- ULIČNÍ PUVSTI
- PRÍPOJKA ULIČNÍ PUVSTI
- HRANICE PARCEL DLE NN
- SLUCHY VÝTRATNÍ HRANICE
- PARCELNÍ ČÍSLO DLE NN

### LEGENDA STÁVAJÍCÍ STAV:

- HRANICE PLOCH BUDOV - PODPRÁV POVRCHU
- STROPY
- DOPRAVNÍ ZNAČENÍ
- KANALIZAČNÍ PUVSTI
- KANALIZAČNÍ ŠACHTA
- ŠACHTA NEROZLIŠENÁ
- HYDRANT PODZEMNÍ
- HYDRANT NADZEMNÍ
- SLOUPY OCHRANNÉ TYČE
- VEREJNÉ OSVĚTLENÍ (ELTODNÍ OSVĚTLENÍ)
- SDELOVACÍ KABELY (CETIN)
- PODZEMNÍ KABELY NN (ČEZ Distribuce a.s.)
- PODZEMNÍ KABELY VN (ČEZ Distribuce a.s.)
- PLYNOVOD (GasNet s.r.o.)
- VODOVOD (SmVak Ostrava a.s.)
- KANALIZACE JEDNOTNÁ (SmVak Ostrava a.s.)

### STÁVAJÍCÍ SÍTĚ:

- VEREJNÉ OSVĚTLENÍ (ELTODNÍ OSVĚTLENÍ)
- SDELOVACÍ KABELY (CETIN)
- PODZEMNÍ KABELY NN (ČEZ Distribuce a.s.)
- PODZEMNÍ KABELY VN (ČEZ Distribuce a.s.)
- PLYNOVOD (GasNet s.r.o.)
- VODOVOD (SmVak Ostrava a.s.)
- KANALIZACE JEDNOTNÁ (SmVak Ostrava a.s.)

## OBJEKTOVÁ SKLADBA

č. objektu, název objektu	vlastník/správce
SO 101 Zpevněné plochy	Město Český Těšín



## C. SITUAČNÍ VÝKRESY

## DUSP

VEDOUcí PROJEKTANT	ING. DAGMAR KLAMONOVÁ	PROJEKTANT	ING. DAGMAR KLAMONOVÁ	PROJEKTANT	ING. DAGMAR KLAMONOVÁ
ZODPOVĚDNÝ PROJEKTANT	ING. DAGMAR KLAMONOVÁ	ZODPOVĚDNÝ PROJEKTANT	ING. DAGMAR KLAMONOVÁ	ZODPOVĚDNÝ PROJEKTANT	ING. DAGMAR KLAMONOVÁ
ZPRACOVATEL	ING. VOJTECH ZEMBA	ZPRACOVATEL	ING. VOJTECH ZEMBA	ZPRACOVATEL	ING. VOJTECH ZEMBA
TECHNICKÁ KONTROLA	ING. DAGMAR KLAMONOVÁ	TECHNICKÁ KONTROLA	ING. DAGMAR KLAMONOVÁ	TECHNICKÁ KONTROLA	ING. DAGMAR KLAMONOVÁ
OBJEDNATEL	MĚSTO ČESKÝ TĚŠÍN, JAM. OSVĚTLENÍ, TĚŠÍN	OBJEDNATEL	MĚSTO ČESKÝ TĚŠÍN, JAM. OSVĚTLENÍ, TĚŠÍN	OBJEDNATEL	MĚSTO ČESKÝ TĚŠÍN, JAM. OSVĚTLENÍ, TĚŠÍN
KRAJ	MORAVSKOSLEZSKÝ	OKRES	KARVINA	OBEC	ČESKÝ TĚŠÍN
AKCE	REKONSTRUKCE MK UL. ŠTEFÁNIKOVA, ÚSEK PRAŽSKÁ A BOŽKOVA, ČESKÝ TĚŠÍN	DATUM	01.2025	DATUM	01.2025
CST	C. SITUAČNÍ VÝKRESY	STUPĚN	DUSP	STUPĚN	DUSP
PRÍLOHA	KOORDINAČNÍ SITUAČNÍ VÝKRES	CIS. PRÍLOHY	PARE	CIS. PRÍLOHY	PARE
		C.2.		C.2.	

PŘÍLOHA k č.j.: MUC/16584/2025  
z 4.3.2025

## MĚSTO ČESKÝ TĚŠÍN

Městský úřad Český Těšín  
odbor místního hospodářství 7

REC MANOVA Marcela