


Projektant:	Kontroloval: <i>Luz</i>	Zodp. projektant: <i>Luz</i>	C.E.I.S. CZ s.r.o. Masarykovy sady 51/27 tel : 558 740 250 737 01 Český Těšín E-mail: info@ceis.cz www.ceis.cz	
Luboš Tomiczek <i>To-ask</i>	Ing. Zbyhněv Janczyk	Ing. Zbyhněv Janczyk		
Investor: Město Český Těšín			Formát	-
Místo stavby: Sokolovská 1997, 737 01 Český Těšín			Datum	06/2024
Akce: REKONSTRUKCE TŘÍLŮŽKOVÝCH POKOJŮ NA DVOULŮŽKOVÉ A JEDNOLŮŽKOVÉ VČETNĚ SOC. ZAŘÍZENÍ + REKONSTRUKCE VRÁTNICE			Účel	DPS
			Č. zakázky	48/24
Část: D.1.1 Architektonicko-stavební řešení			Měřítko	1:100
Obsah výkresu: RECEPCE			Číslo paré	Č. výkresu D.1.1.3-10

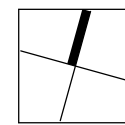



—


—

—

—

—

SCALE



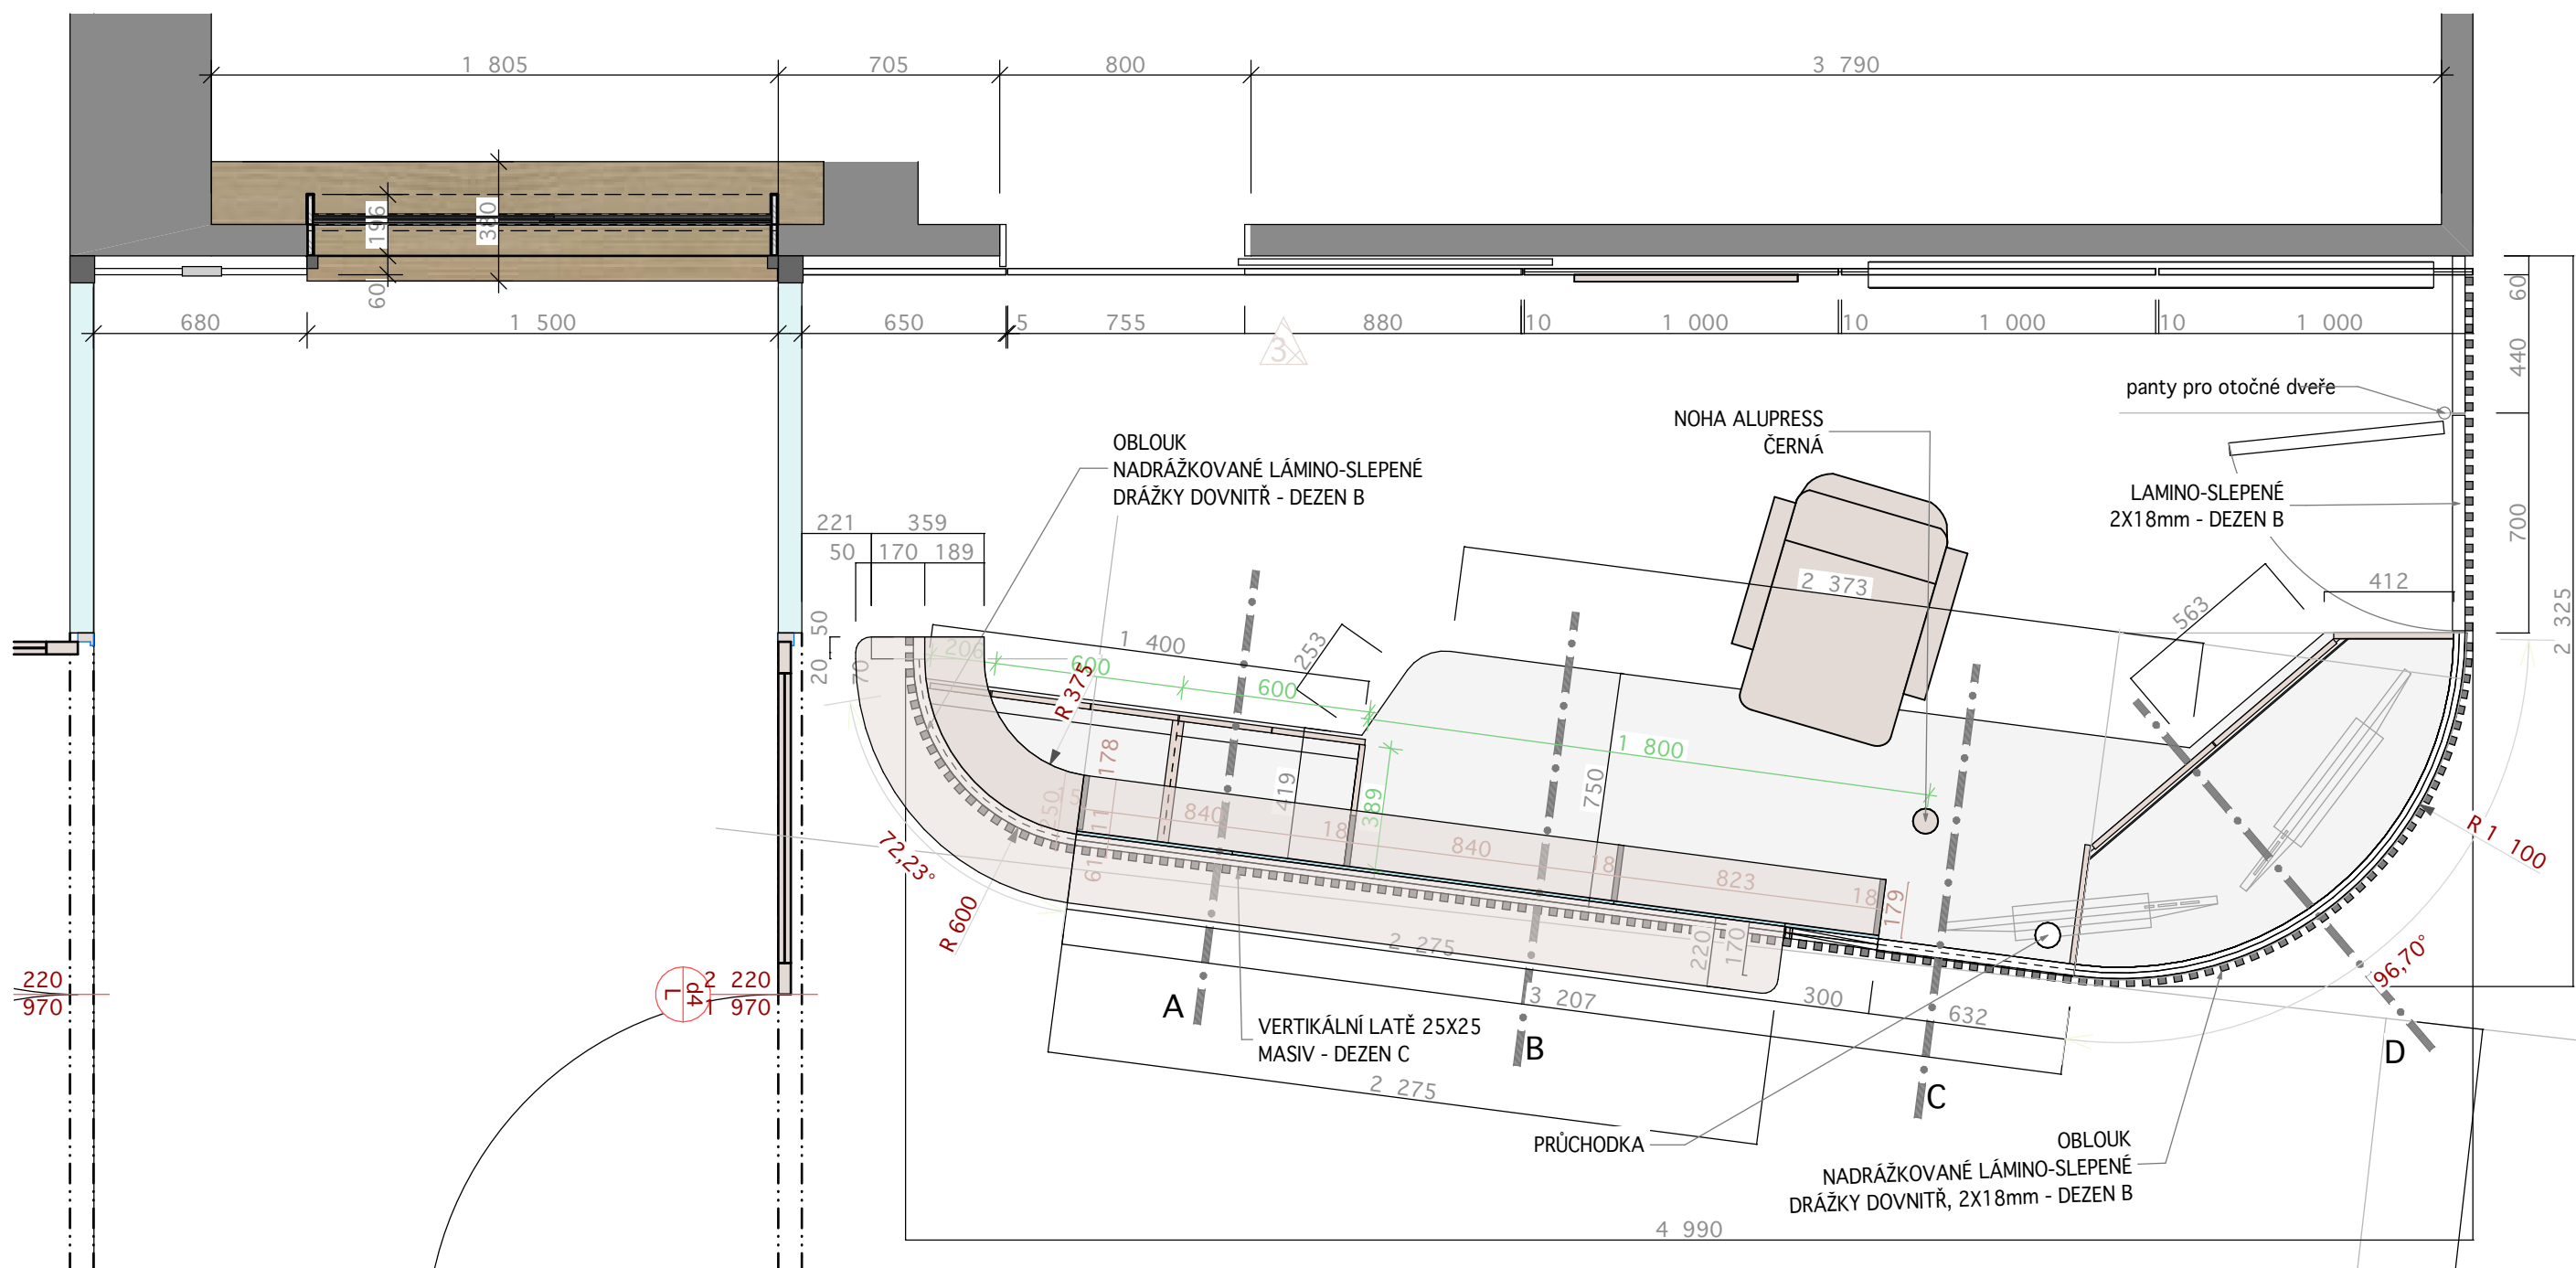


[REDACTED]

A close-up photograph of a light brown wood grain texture, showing vertical lines and natural wood patterns. The texture is consistent across the entire image area.

ARCHITEKTONICKÝ NÁVRH RECEPT
Architekt: Ing.Arch.Marek Danyš

NAME _____

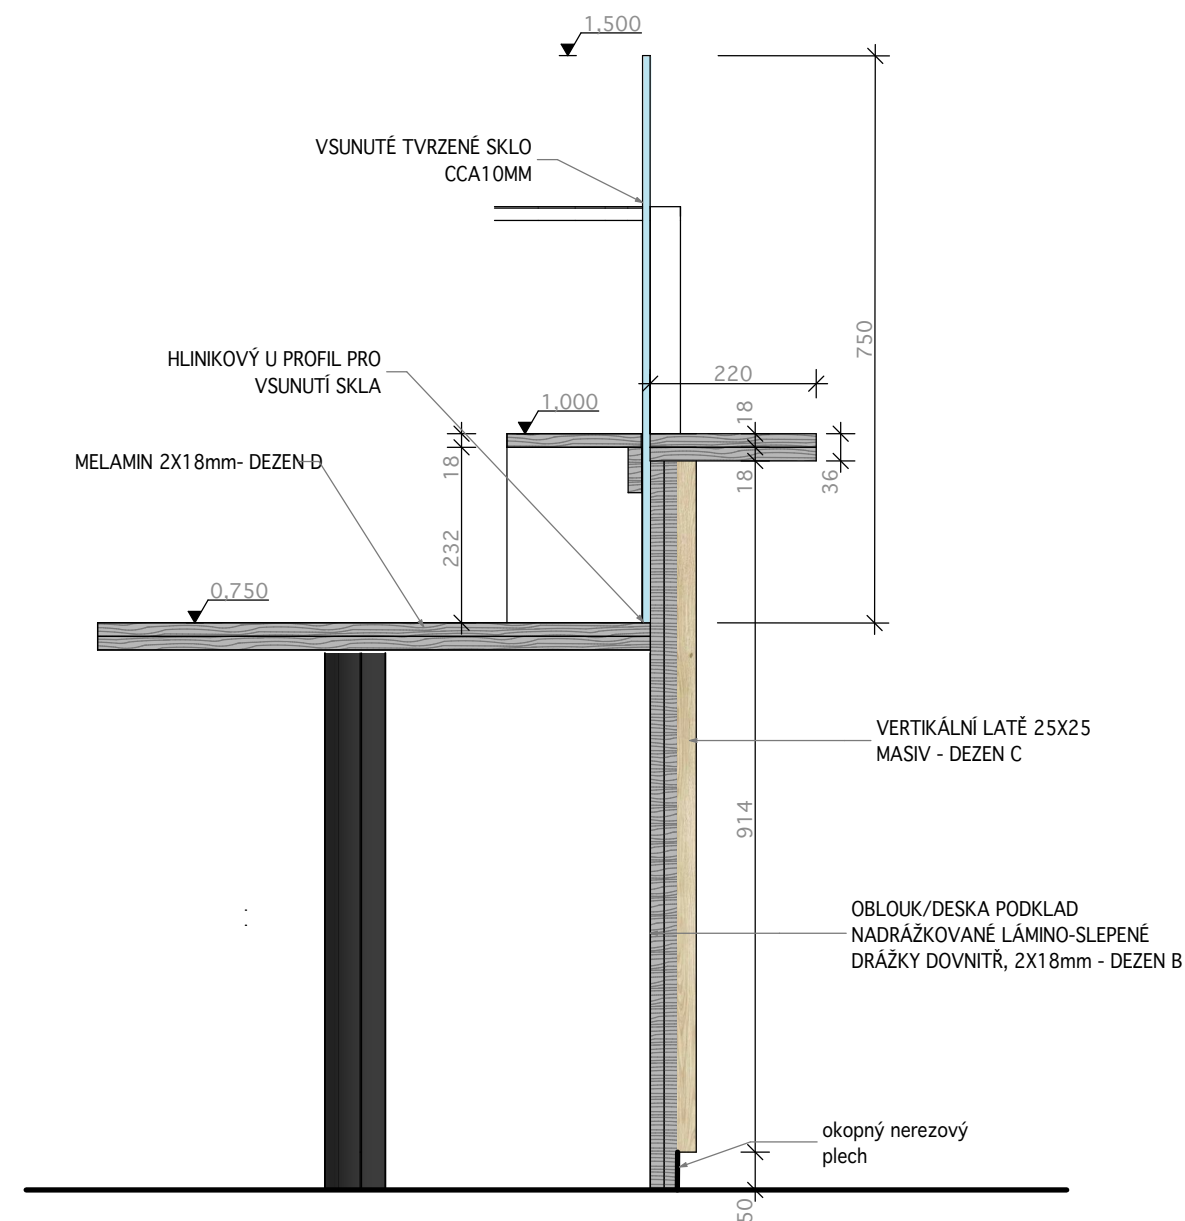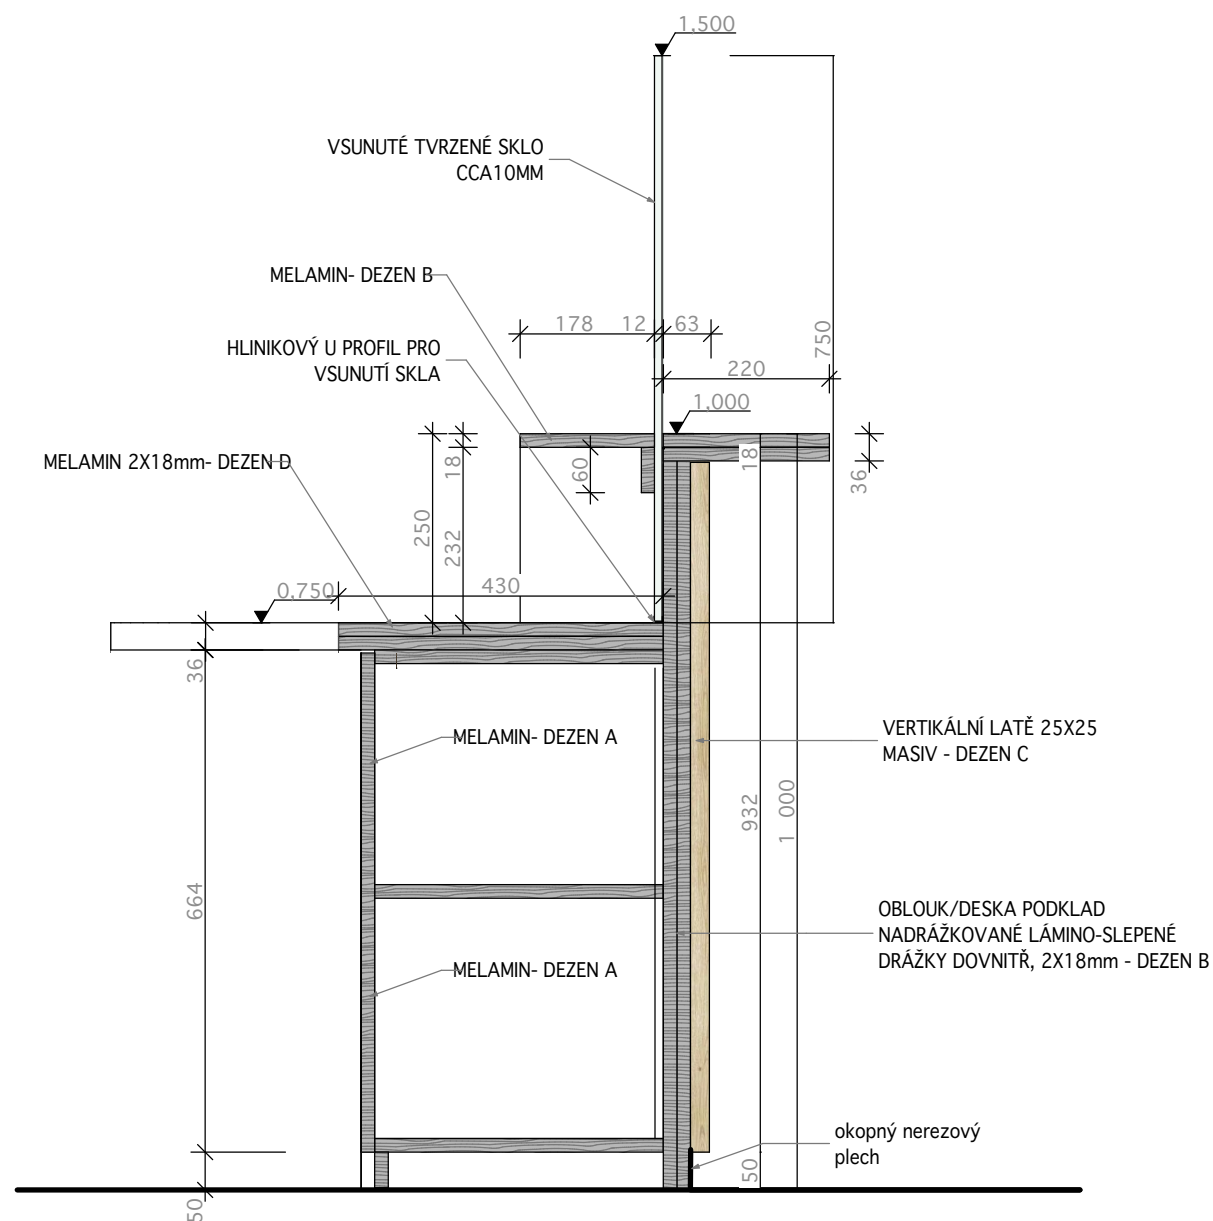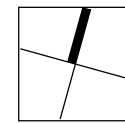


1:10
SCALE

DEZEN A
H1142 ST36 Dub Sacramento hnědý



DEZEN B
U961 PM Grafitově šedá

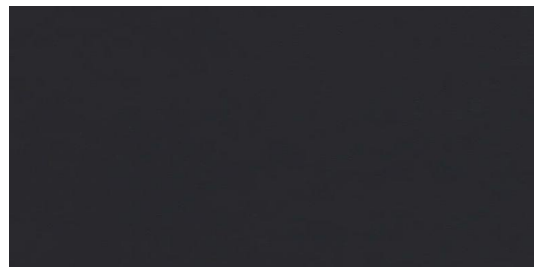

DEZEN C
MASIVNÍ LATĚ - POLOTVRDE DŘEVO -
MOŘENO DO DUBU






DEZEN D
U960 PM Onyxově šedá



REKONSTRUKCE TŘILŮŽKOVÝCH POKOJŮ NA DVOULŮŽKOVÉ A JEDNOLŮŽKOVÉ VČ. SOC. ZÁZEMÍ
+ REKONSTRUKCE VRÁTNICE

ARCHITEKTONICKÝ NÁVRH RECEPCE
Architekt: Ing.Arch.Marek Danyš

RECEPČNÍ PULT ŘEZY

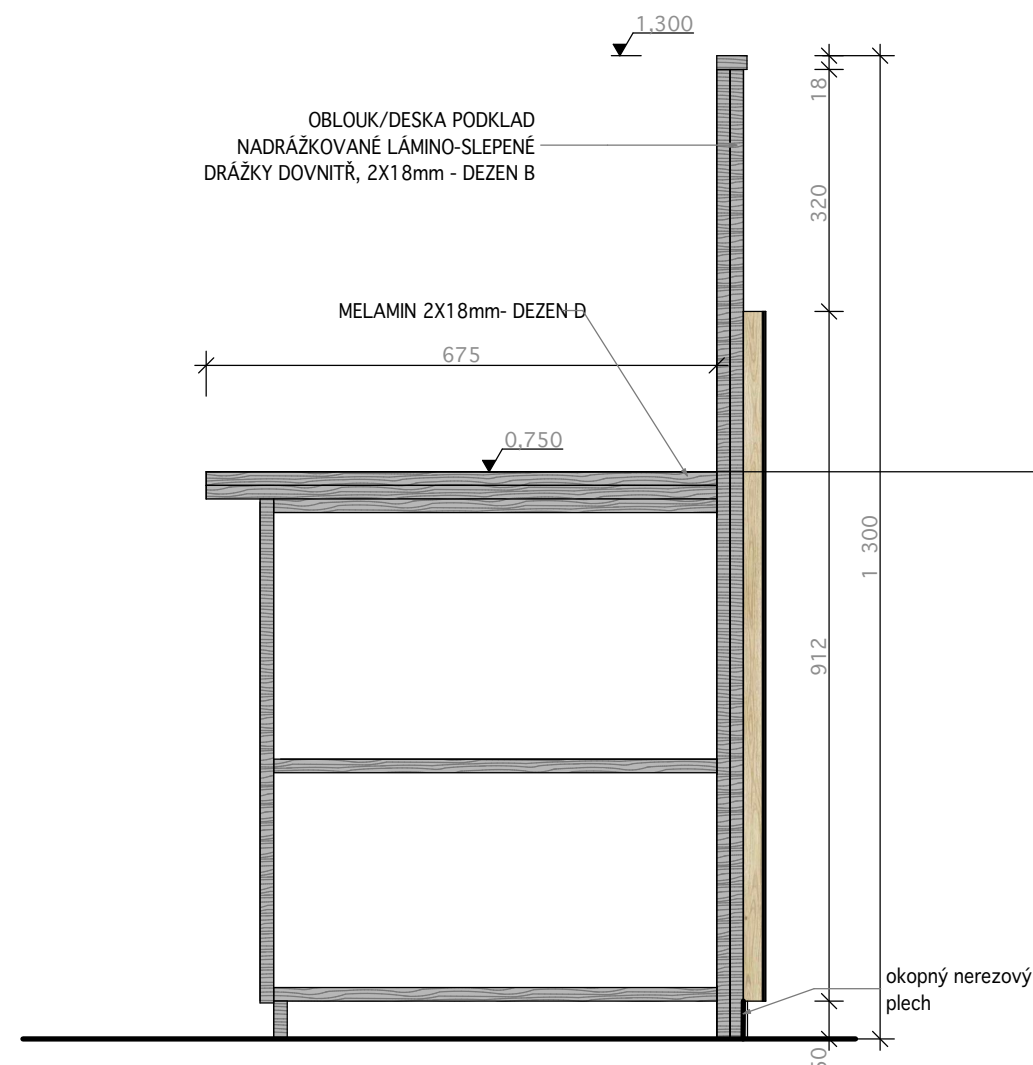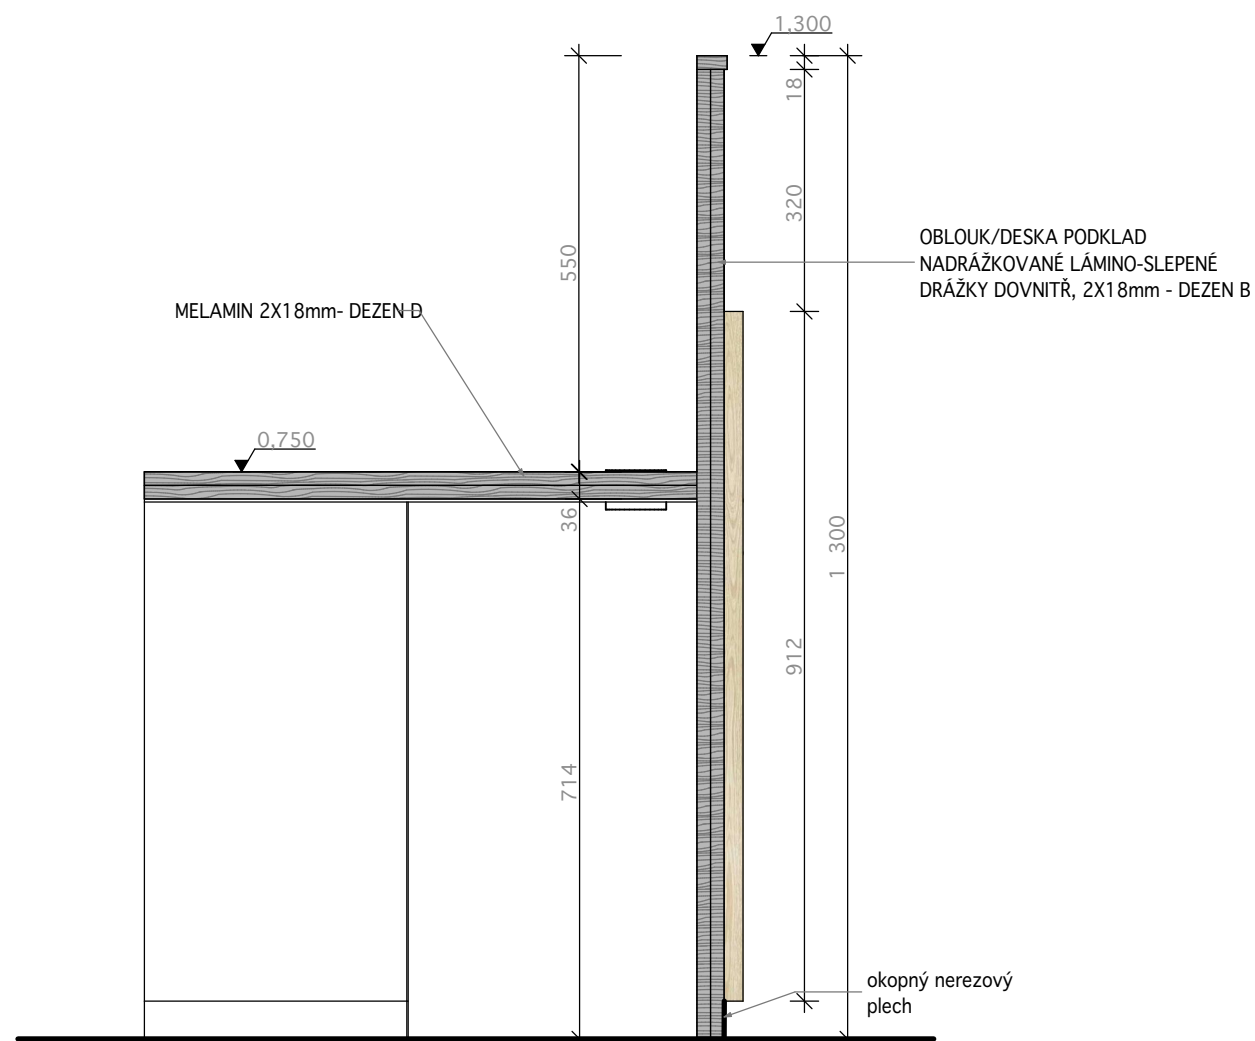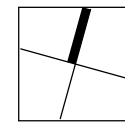


1 : 10
SCALE

DEZEN A
H1142 ST36 Dub Sacramento hnědý



DEZEN B
U961 PM Grafitově šedá

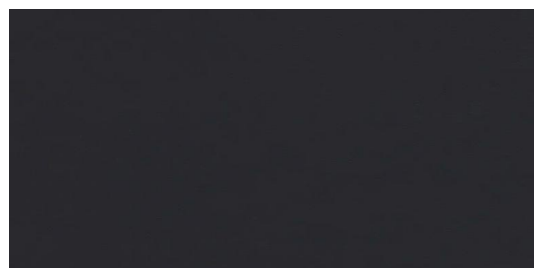

DEZEN C
MASIVNÍ LATĚ - POLOTVRDÉ DŘEVO -
MOŘENO DO DUBU



DEZEN D
U960 PM Onyxově šedá





REKONSTRUKCE TŘÍLŮŽKOVÝCH POKOJŮ NA DVOULŮŽKOVÉ A JEDNOLŮŽKOVÉ VČ. SOC. ZÁZEMÍ
+ REKONSTRUKCE VRÁTNICE

ARCHITEKTONICKÝ NÁVRH RECEPCE
Architekt: Ing.Arch.Marek Danyš

RECEPČNÍ PULT ŘEZY


TVRZENÉ SKLO - VLOŽENÉ DO NÁBYTKU

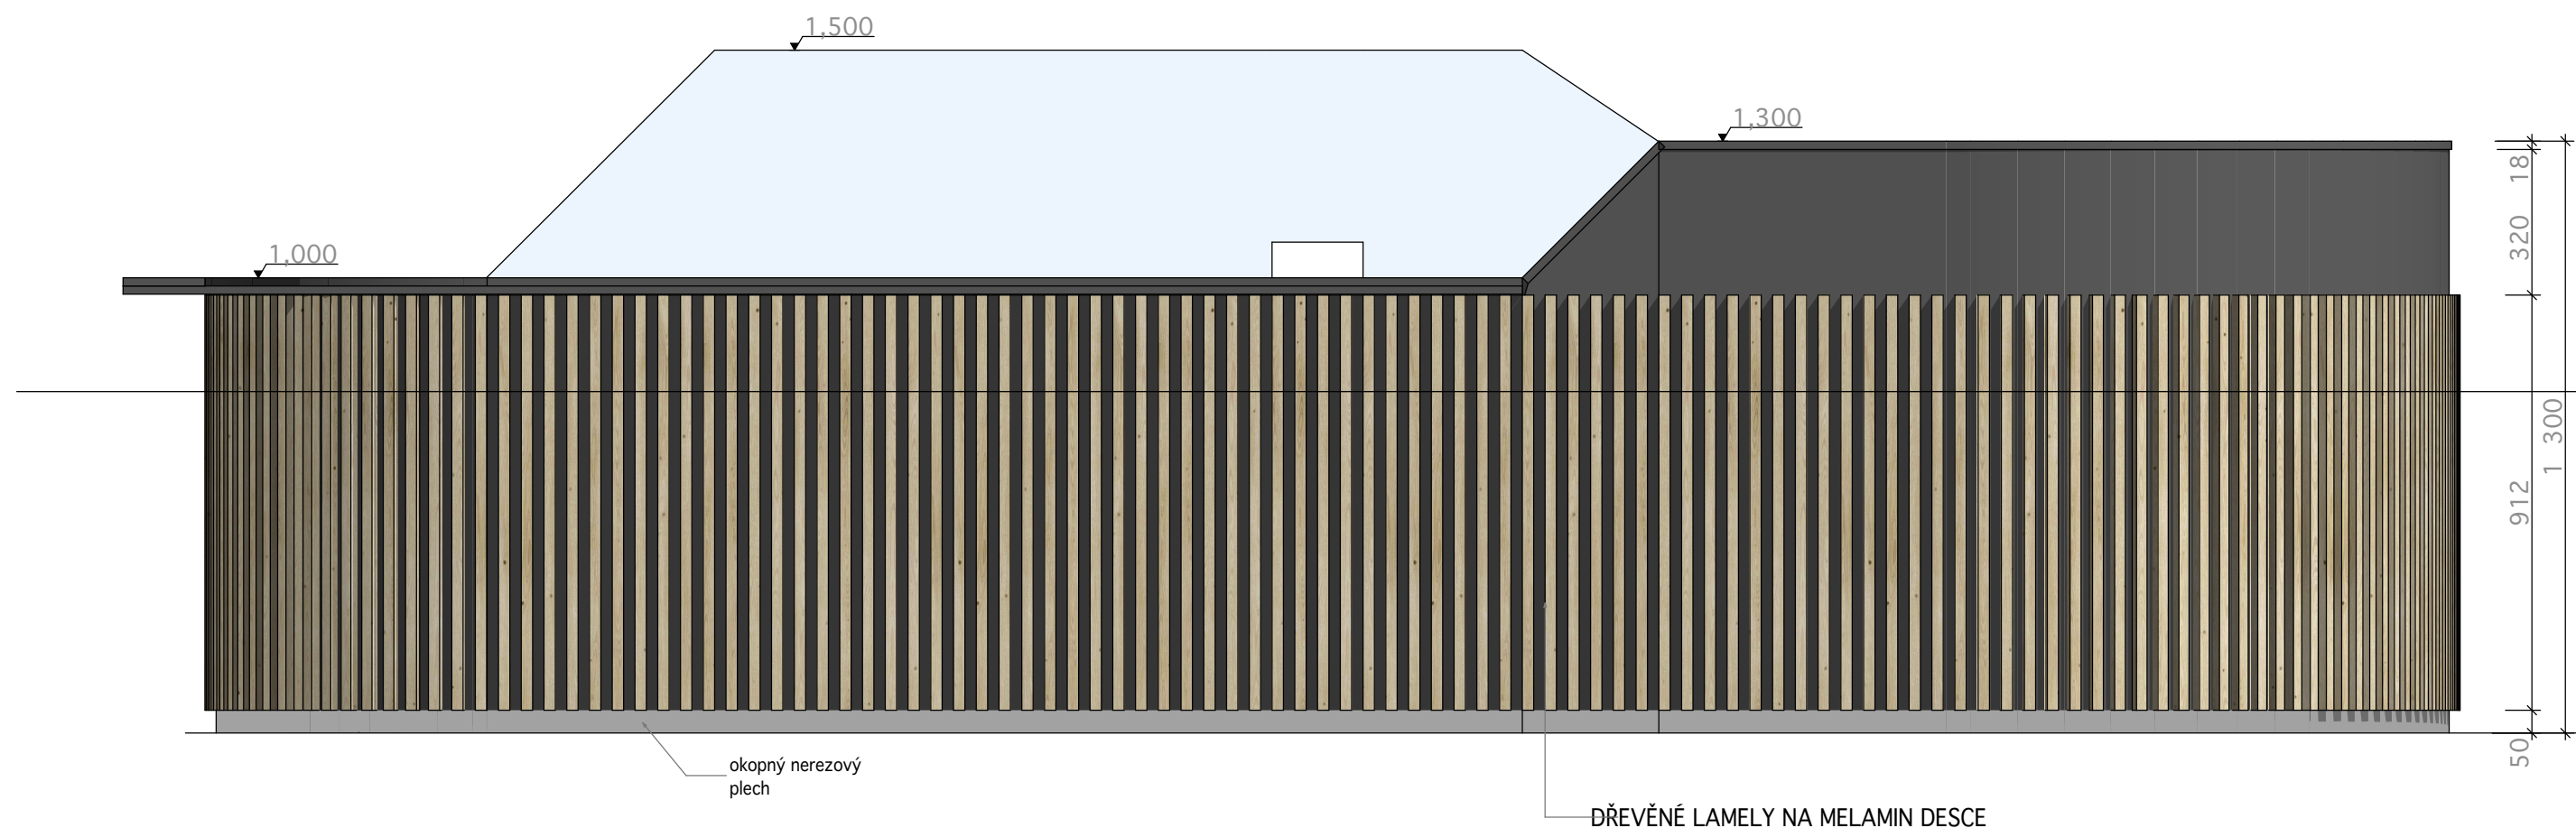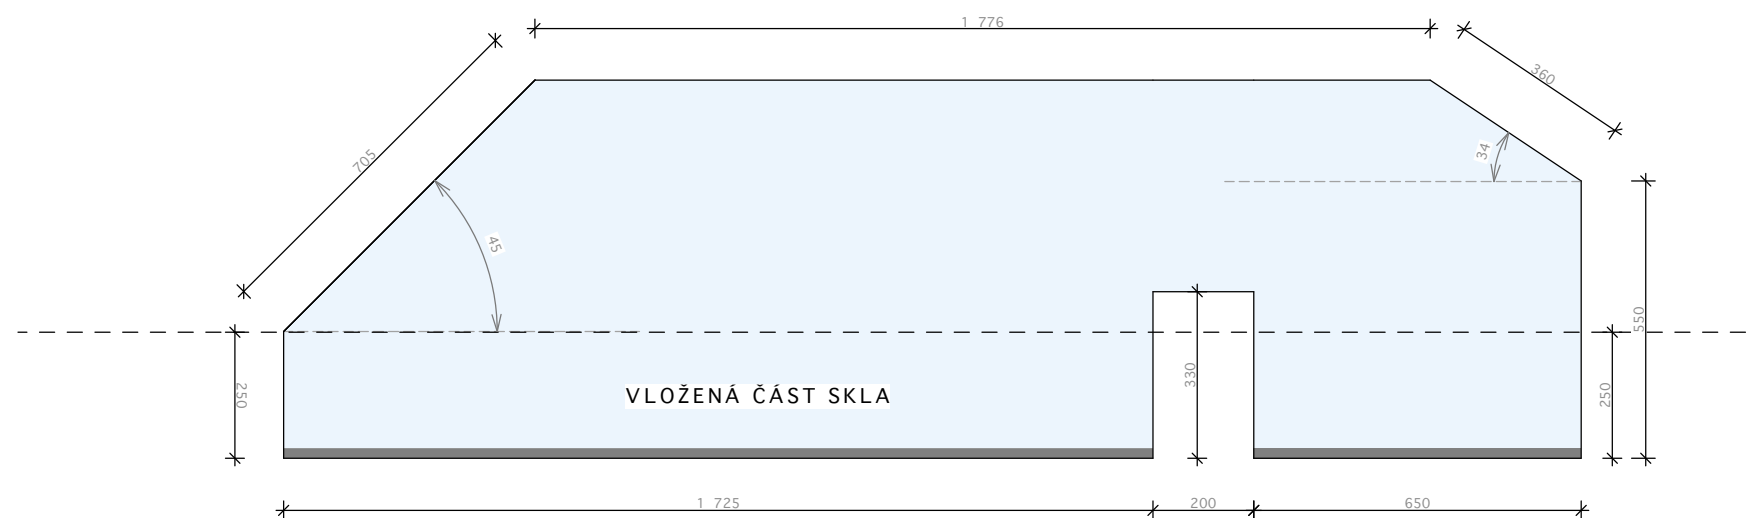

DEZEN A
H1142 ST36 Dub Sacramento hnědý



DEZEN B
U961 PM Grafitově šedá

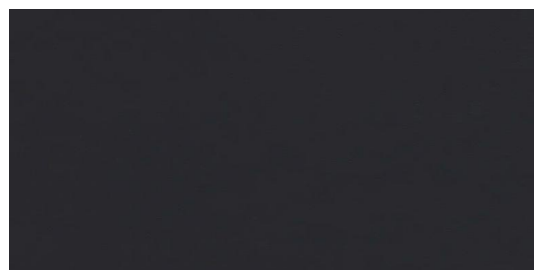

DEZEN C
MASIVNÍ LATĚ - POLOTVRDE DŘEVO -
MOŘENO DO DUBU





DEZEN D
U960 PM Onyxově šedá



REKONSTRUKCE TŘÍLŮŽKOVÝCH POKOJŮ NA DVOULŮŽKOVÉ A JEDNOLŮŽKOVÉ VČ. SOC. ZÁZEMÍ
+ REKONSTRUKCE VRÁTNICE

ARCHITEKTONICKÝ NÁVRH RECEPCIE
Architekt: Ing. Arch. Marek Danyš

ČELNÍ POHLED

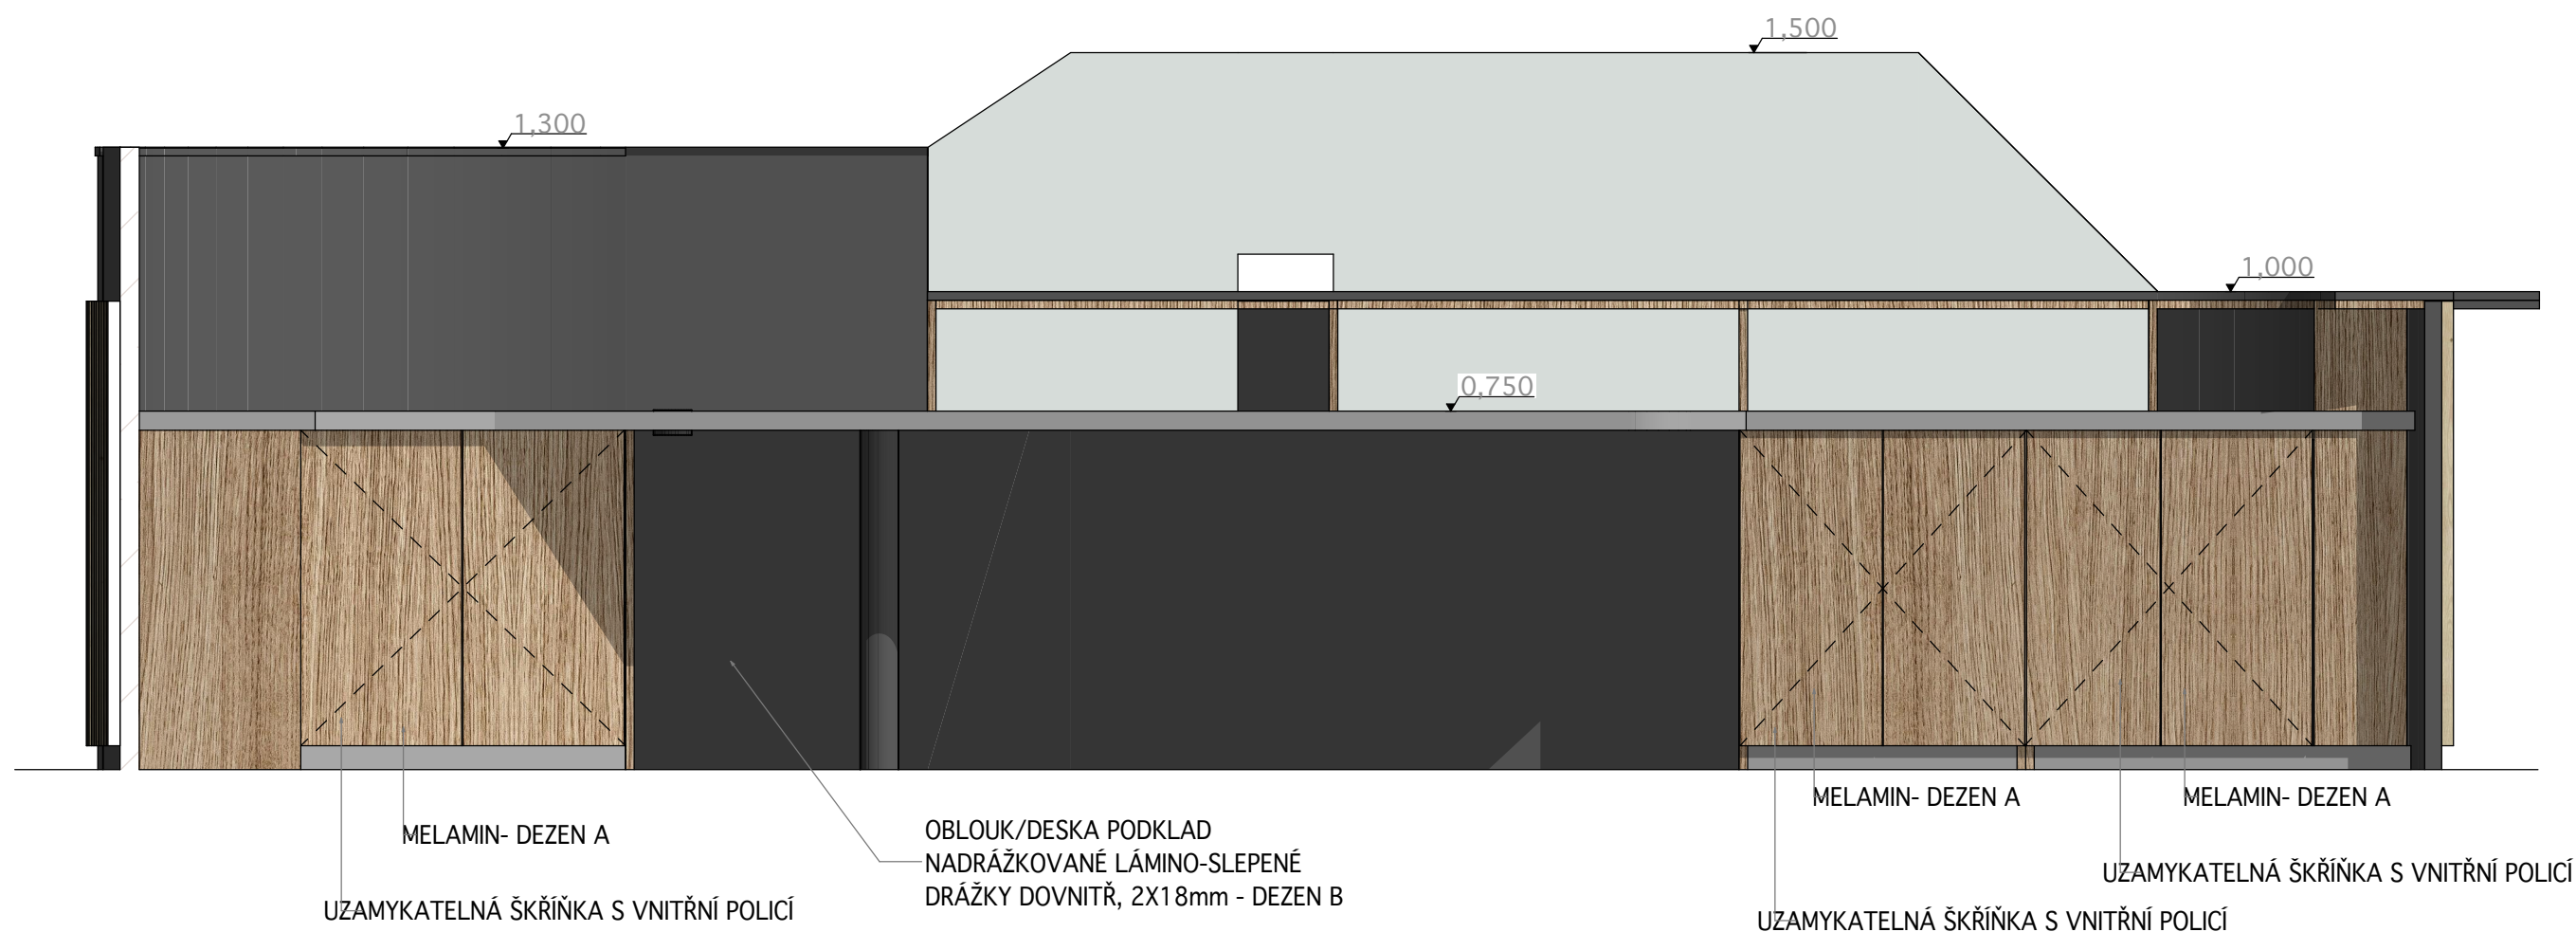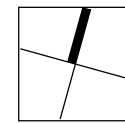


1 : 15
SCALE

DEZEN A
H1142 ST36 Dub Sacramento hnědý



DEZEN B
U961 PM Grafitově šedá

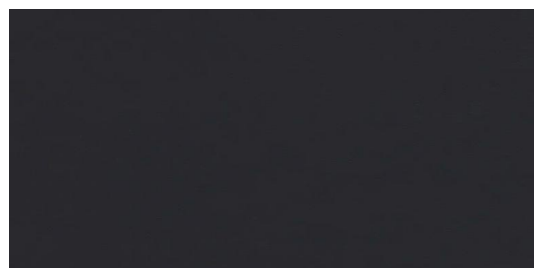

DEZEN C
MASIVNÍ LATĚ - POLOTVRDÉ DŘEVO -
MOŘENO DO DUBU



DEZEN D
U960 PM Onyxově šedá




VEŠKERÉ MELAMINOVÉ DESKY
BUDOU OHRANĚNY ABS HRANOU
TL .2MM, rozměry nutno doměřit na
stavbě, elektroinstalace bude
přivedená pod stůl a napojena do
žlabu. Kování standard HETTICH,
BLOOM

REKONSTRUKCE TŘÍLŮŽKOVÝCH POKOJŮ NA DVOULŮŽKOVÉ A JEDNOLŮŽKOVÉ VČ. SOC. ZÁZEMÍ
+ REKONSTRUKCE VRÁTNICE

ARCHITEKTONICKÝ NÁVRH RECEPT
Architekt: Ing.Arch.Marek Danýš

POHLED ZADNÍ

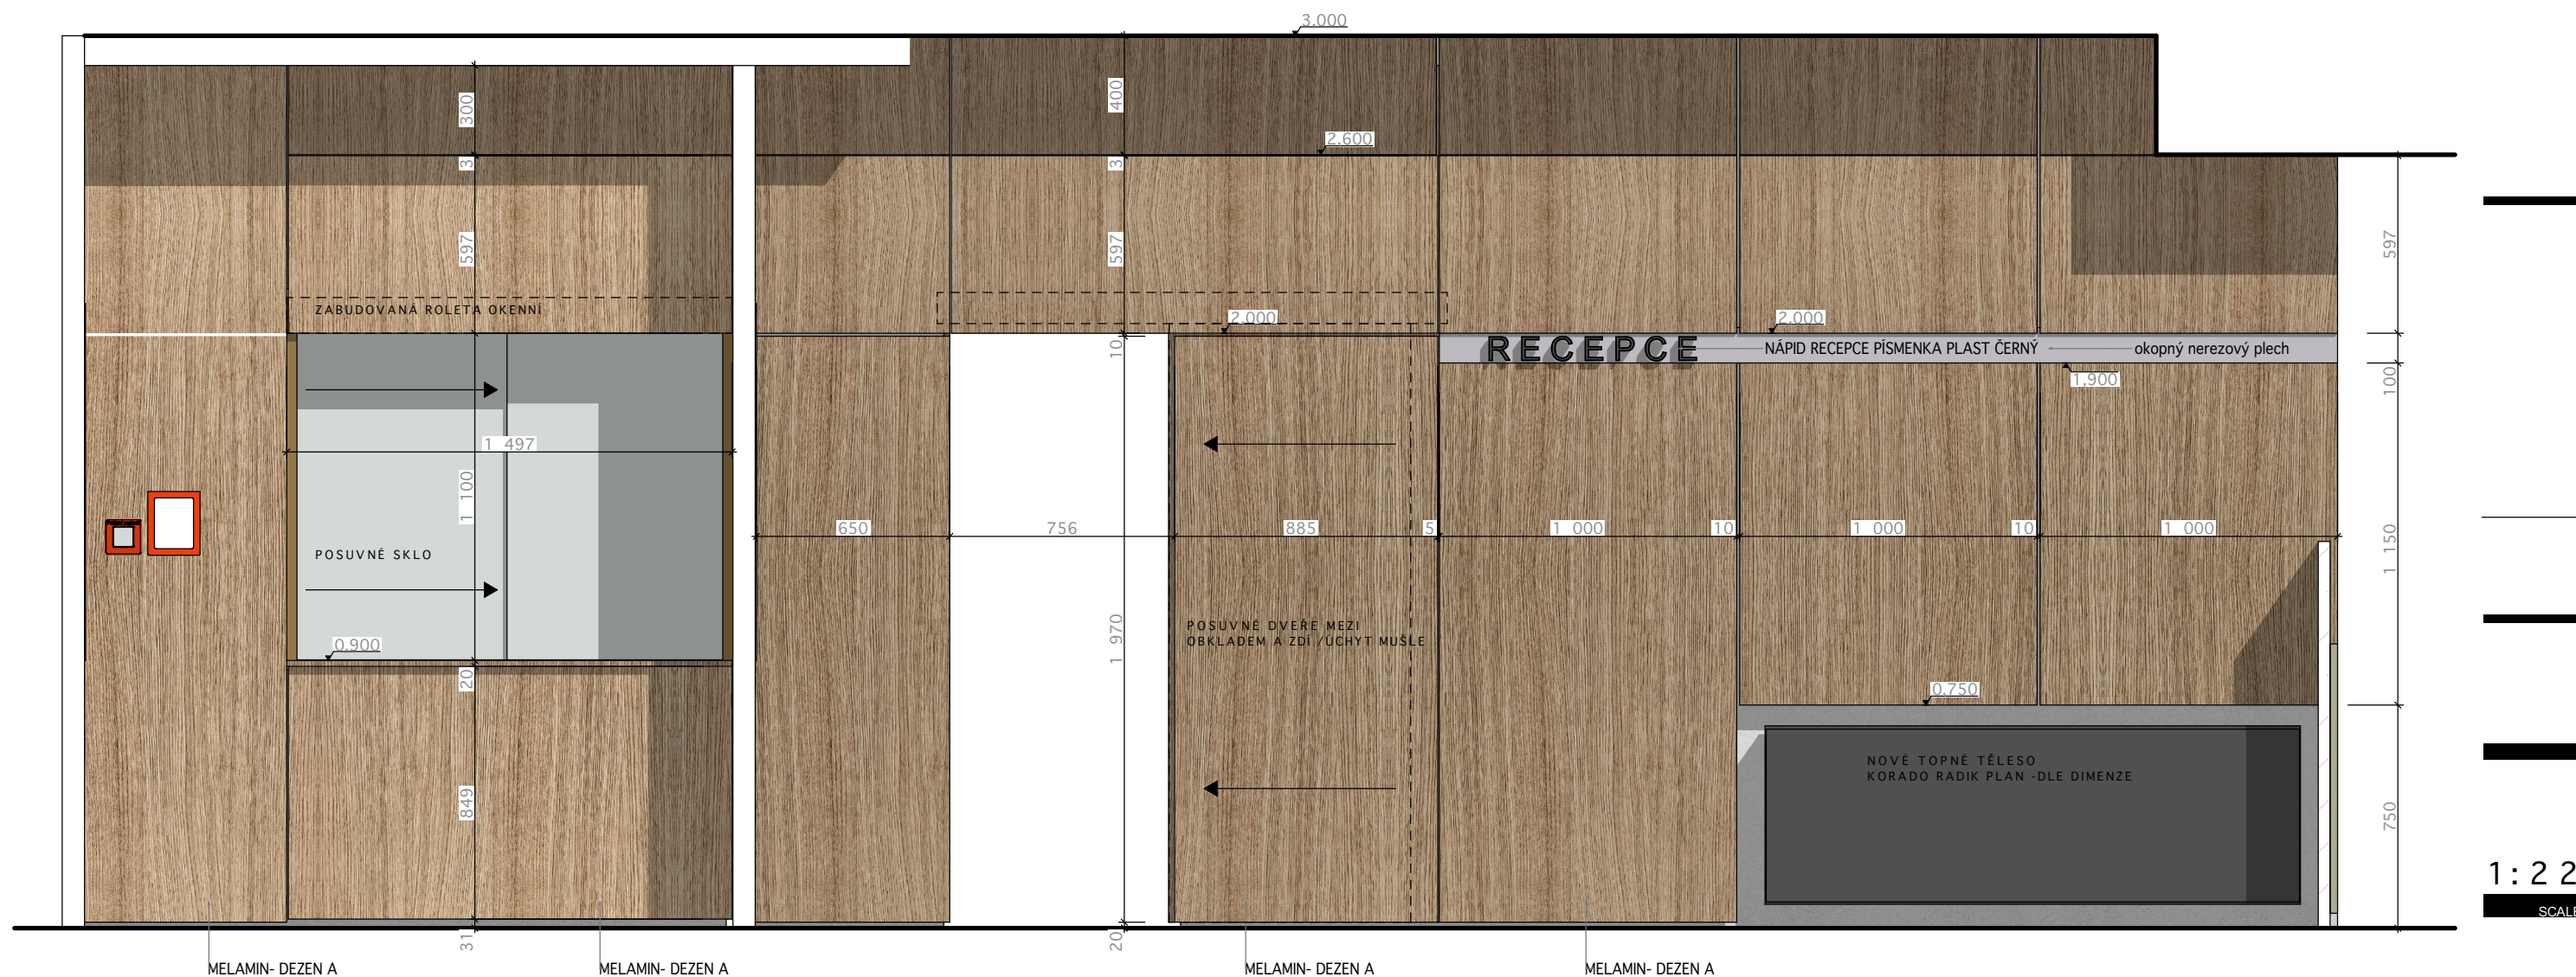

[REDACTED]

MORENO DO DUBO


VEŠKERÉ MELAMINOVÉ DESKY
BUDOU OHRAŇENY ABS HRANOU
TL .2MM, rozměry nutno doměřit na
stavbě, elektroinstalace bude
přivedená pod stůl a napojena do
žlabu. Kování standard HETTICH,
BLOOM



REKONSTRUKCE TŘILŮŽKOVÝCH POKOJŮ NA DVOULŮŽKOVÉ A JEDNOLŮŽKOVÉ VČ. SOC. ZÁZEMÍ
+ REKONSTRUKCE VRÁTNICE
ARCHITEKTONICKÝ NÁVRH RECEPCE
Architekt: Ing.Arch.Marek Danyš

STĚNA ZA RECEPCÍ

DWARCHITEKTURA
Danyś Wolek Architektura s.r.o., Trávnice 1, 739 53 Trávnice

NAME _____

0.08

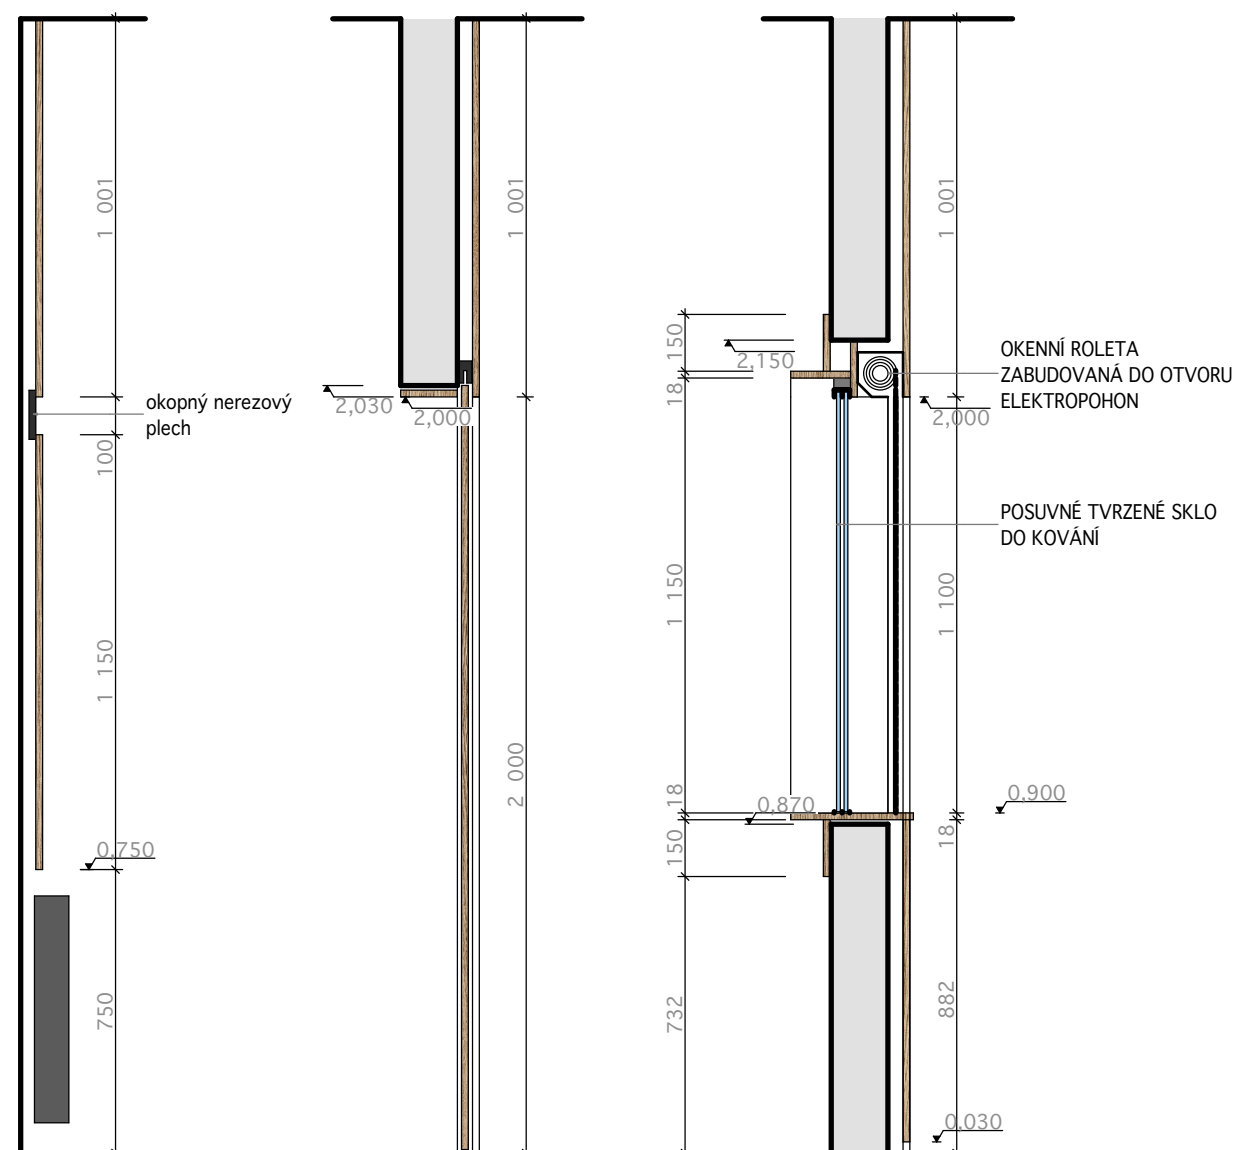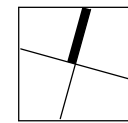


1:20
SCALE

DEZEN A
H1142 ST36 Dub Sacramento hnědý



DEZEN B
U961 PM Grafitově šedá

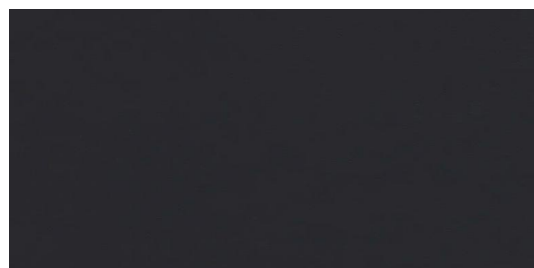

DEZEN C
MASIVNÍ LATĚ - POLOTVRDÉ DŘEVO -
MOŘENO DO DUBU



DEZEN D
U960 PM Onyxově šedá





VEŠKERÉ MELAMINOVÉ DESKY
BUDOU OHRANĚNY ABS HRANOU
TL .2MM, rozměry nutno doměřit na
stavbě, elektroinstalace bude
přivedená pod stůl a napojena do
žlabu. Kování standard HETTICH,
BLOOM




REKONSTRUKCE TŘÍLŮŽKOVÝCH POKOJŮ NA DVOULŮŽKOVÉ A JEDNOLŮŽKOVÉ VČ. SOC. ZÁZEMÍ
+ REKONSTRUKCE VRÁTNICE

ARCHITEKTONICKÝ NÁVRH RECEPCE
Architekt: Ing.Arch.Marek Danyš

STĚNA ZA RECEPCI ŘEZY

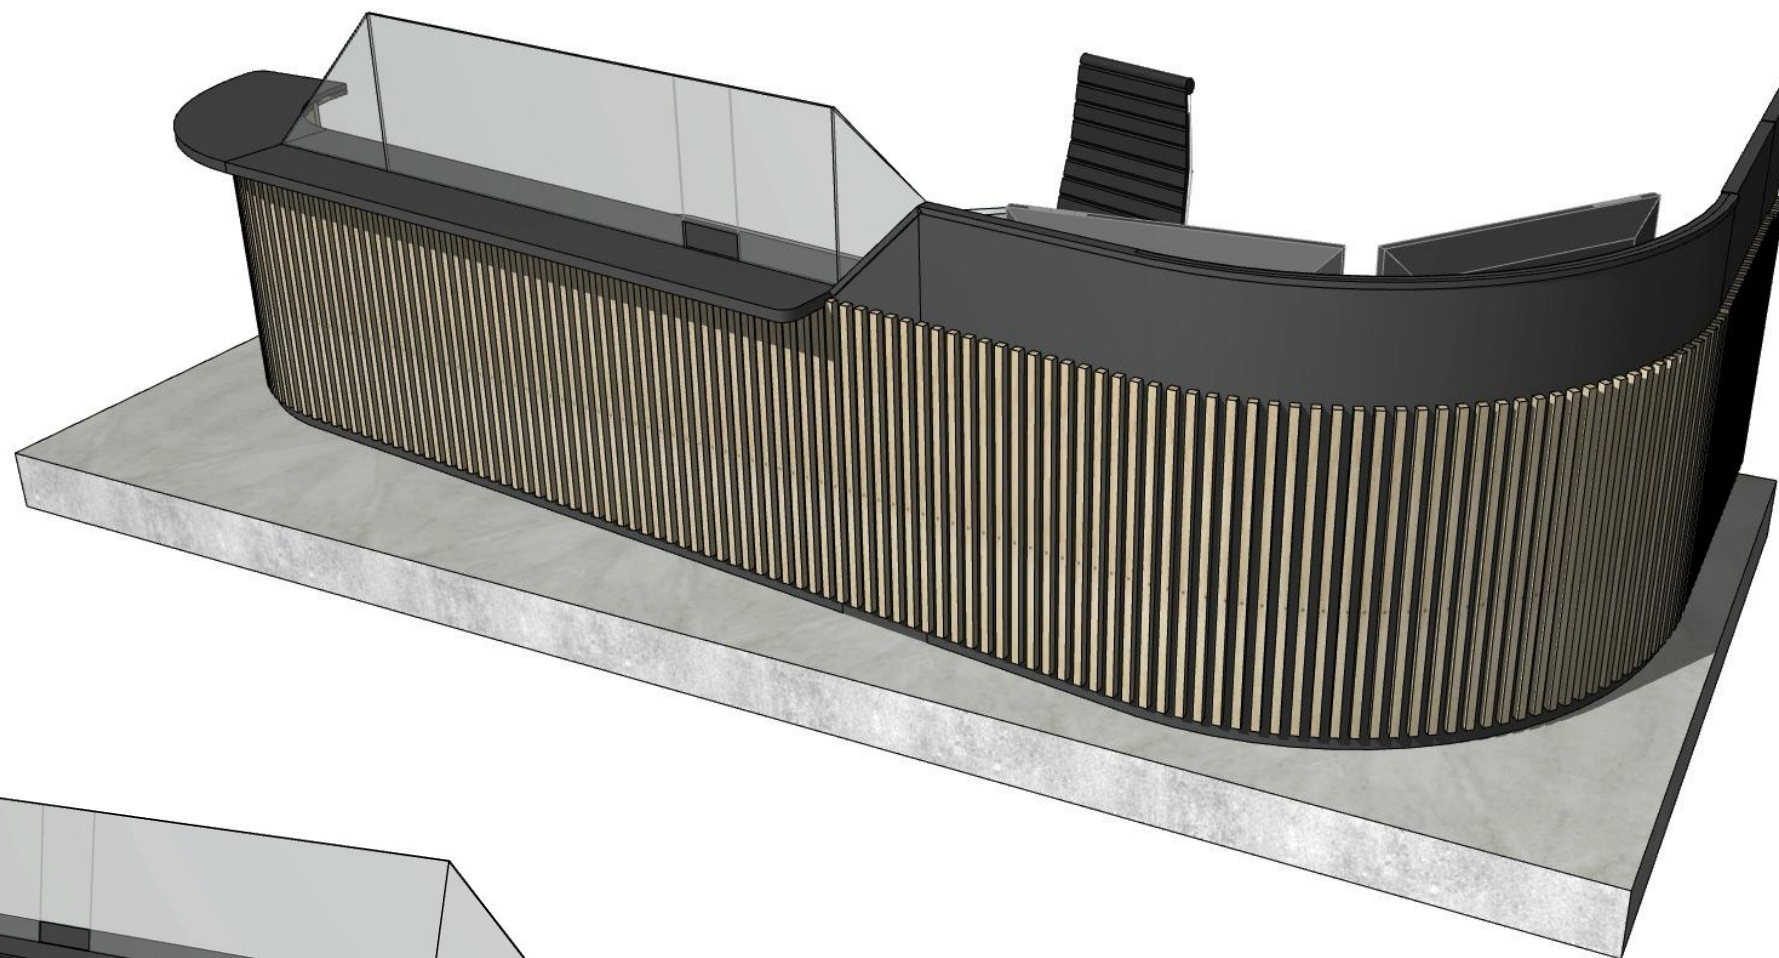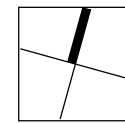

SCALE

  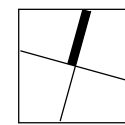

SCALE