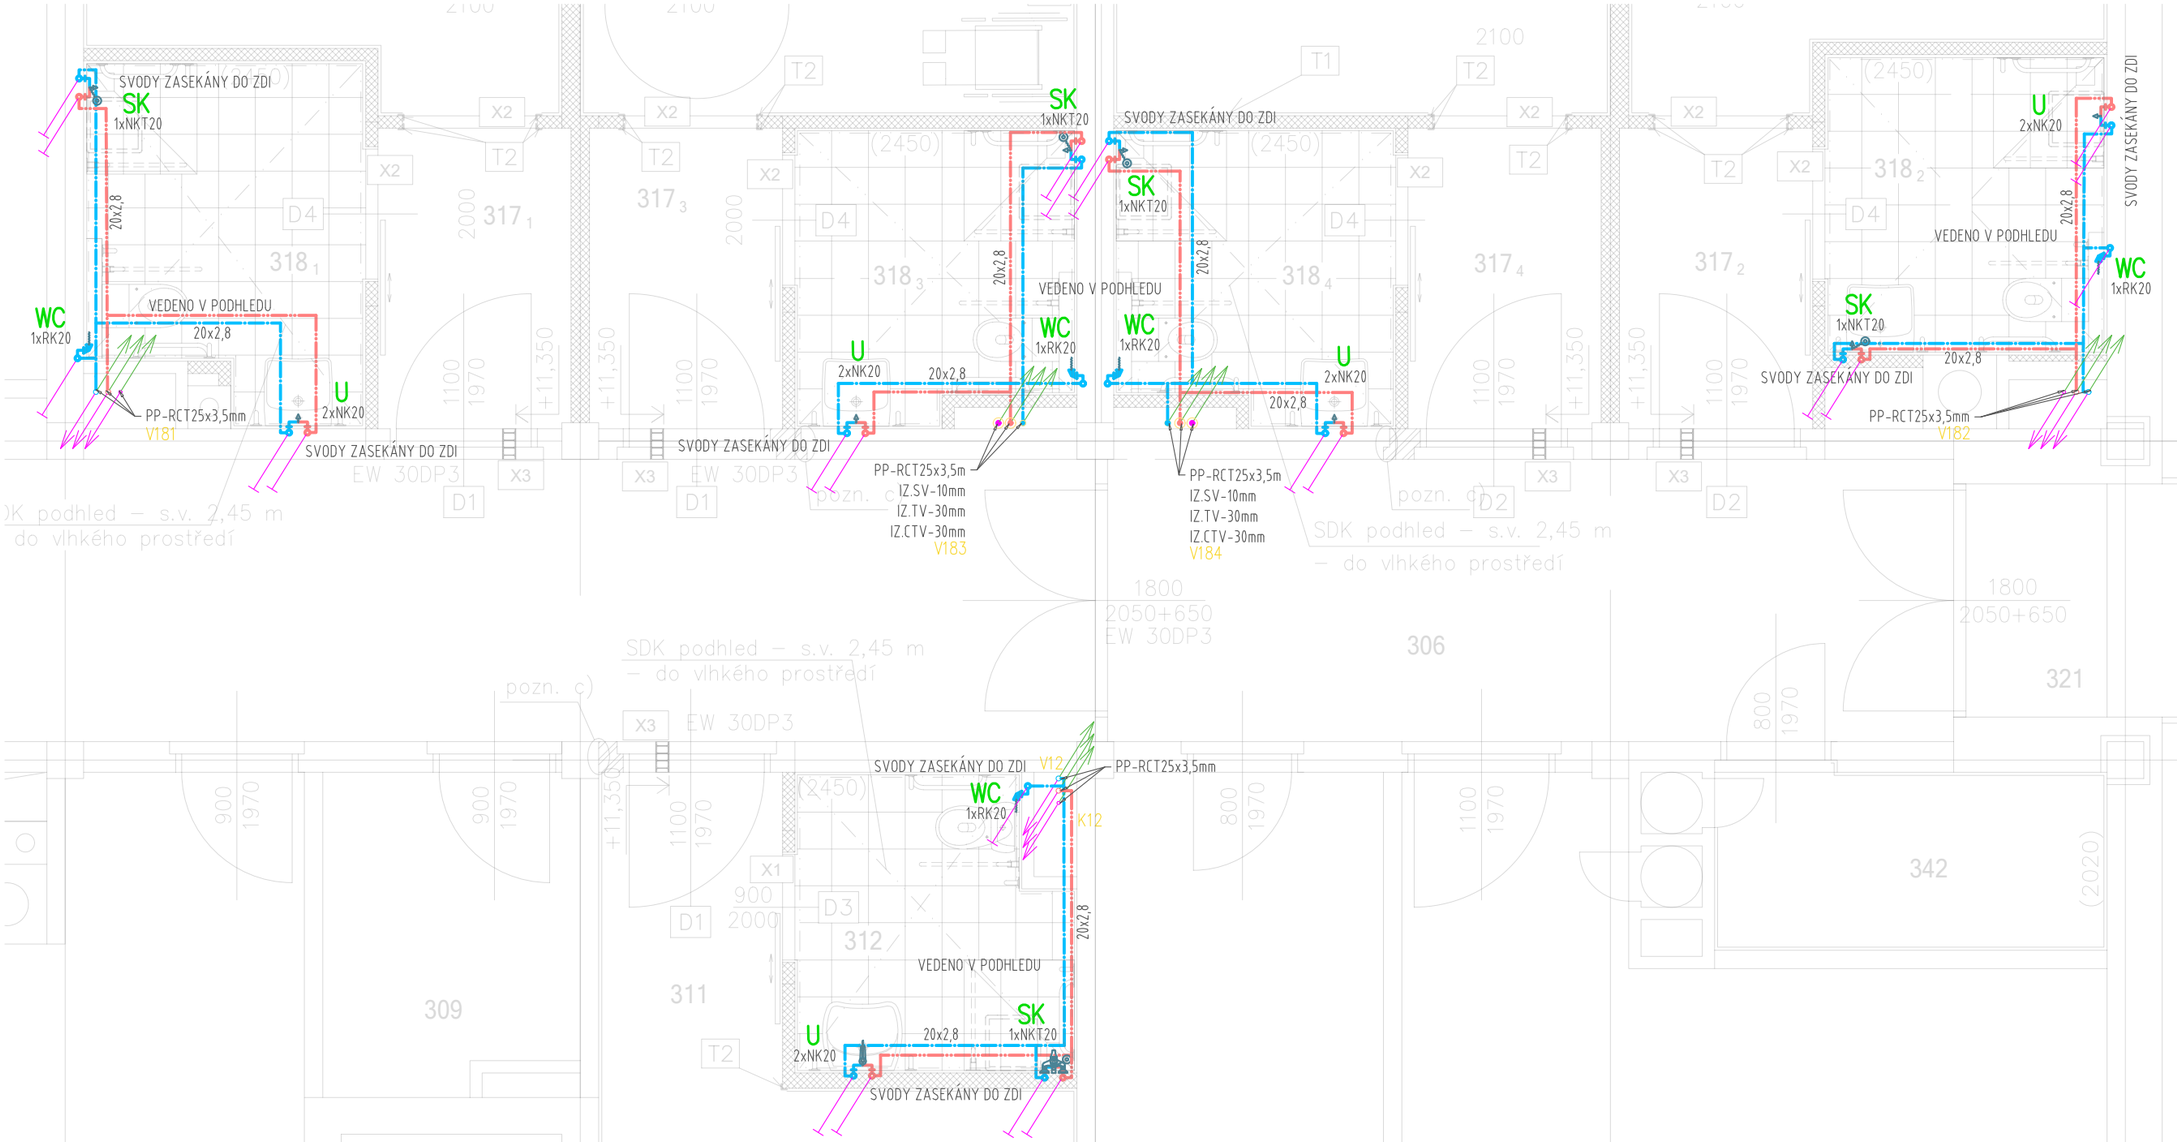

3.NP

LEGENDA POTRUBÍ

	POTRUBÍ VODOVODNÍ TV (TEPLÁ VODA) – PP–RCT, VÍCEVRSTVÉ, NOVÉ
	POTRUBÍ VODOVODNÍ SV (STUDENÁ VODA) – PP–RCT, VÍCEVRSTVÉ, NOVÉ
	POTRUBÍ VODOVODNÍ CTV (CIRKULACE TEPLÉ VODY) – PP–RCT, VÍCEVRSTVÉ, NOVÉ
	POTRUBÍ VODOVODNÍ TV (TEPLÁ VODA) – PP, PŮVODNÍ, PONECHAT
	POTRUBÍ VODOVODNÍ SV (STUDENÁ VODA) – PP, PŮVODNÍ, PONECHAT
	POTRUBÍ VODOVODNÍ CTV (CIRKULACE TEPLÉ VODY) – PP, PŮVODNÍ, PONECHAT
25x3,5	PRŮMĚRxTLOUŠŤKA STĚNY

LEGENDA ZAŘIZOVACÍCH PŘEDMĚTŮ

U	KERAMICKÉ BEZBARIÉROVÉ UMYVADLO S PŘEPADEM A OTVOREM PRO BATERII 600mm, STOJÁNKOVÁ BATERIE UMYVADLOVÁ S VÝPUSTÍ, PÁKA (BEZBARIÉROVÁ) CHROM, SIFON, NEREZ, PŘESNÝ TYP DLE INVESTORA
SK	SPRCHOVÁ VPUSŤ, NEREZ MŘÍŽKA, PŘESNÝ TYP DLE INVESTORA NÁSTĚNNÁ BATERIE, CHROM, BEZBARIÉROVÁ S PÁKOU, HADICE, SPRCHOVÁ HUBICE, MONTÁŽNÍ PŘÍSLUŠENSTVÍ
S	SPRCHOVÉ SEDÁTKO, NEREZ, MONTÁŽ VRTÁNÍM DO ZDI, PŘESNÝ TYP DLE INVESTORA
M	MADLA, NEREZOVÁ, RŮZNÉ TYPY, KOTVENÍ DO ZDI, PŘESNÝ TYP DLE INVESTORA
WC	NÁDRŽKA PRO ZAZDĚNÍ K WC (NAPŘ GEBERIT) VČETNĚ PŘÍSLUŠENSTVÍ ZÁVĚSNÉ WC KERAMICKÉ, BÍLÉ, BEZBARIÉROVÉ, VČETNĚ PŘÍSLUŠENSTVÍ SEDÁTKO, POKLOP VŠE V BÍLÉ BARVĚ, TLAČÍTKO DO OVLÁDACÍ, PŘESNÝ TYP DLE INVESTORA
412	ČÍSLO MÍSTNOSTI
V1	STOUPAČKA/VĚTEV

POPIS TYPŮ MADEL

MADLA – V KAŽDÉ KOUPELNĚ
SPRCHA–1xVODOROVNÉ MADLO 600mm (800mm NAD PODLAHOU)
SPRCHA–1xSVISLÉ MADLO 500mm (900mm OD ROHU SPRCHOVÉHO KOUTU)
SPRCHA–1xSKLOPNÉ MADLO 800mm (800mm NAD PODLAHOU)
UMYVADLO–2xSVISLÉ MADLO 500mm (800mm NAD PODLAHOU)
WC–1xSKLOPNÉ MADLO 800mm (800mm NAD PODLAHOU)
WC–1xVODOROVNÉ MADLO 600mm (800mm NAD PODLAHOU)
WC–1xSVISLÉ MADLO 500mm

OSTATNÍ VYBAVENÍ

ZÁSOBNÍK NA PAPÍROVÉ RUČNÍKY – VOLITELNĚ
VĚŠÁKY VE VÝŠI 100cm – VOLITELNĚ
ZRCADLO, DOLNÍ HRANA VE VÝŠI 95cm – VOLITELNĚ
KOŠ NA ODPADKY – VOLITELNĚ
POLIČKA NA REZERVNÍ WC PAPÍR – VOLITELNĚ
VODOROVNÉ MADLO NA VNITŘNÍ STRANĚ DVEŘÍ VE VÝŠI 100cm – VOLITELNĚ

DIMENZE POUŽITÉHO POTRUBÍ:

POTRUBÍ PRO ROZVODY VODY
MATERIÁL ø16 – NAPŘ. STABI PLUS S 3,2/SDR7,4 PN28
MATERIÁL ø20 a VÝŠ – NAPŘ. FIBER BASALT PLUS S 3,2/SDR7,4 PN28

D x t
16 x 2,2
20 x 2,8
25 x 3,5
32 x 4,4
40 x 5,5

D – VNĚJŠÍ PRŮMĚR POTRUBÍ
t – TLOUŠŤKA STĚNY POTRUBÍ

POZNÁMKY

- DODAVATEL VODOVODU JE POVINEN SI PŘED REALIZACÍ ZAMĚŘIT VŠECHNY TRASY ROZVODU VODY VČETNĚ PŘIPOJOVACÍCH ROZMĚRŮ JEDNOTLIVÝCH RAMEN. PŘÍPADNÉ ZMĚNY MUSÍ BÝT ODSOUHLASENY PROJEKTANTEM
- VEDENÍ TRAS KOORDINOVAT NA STAVBĚ DLE AKTUÁLNÍ DISPOZICE
- REVIZNÍ OTVORY PRO INSTALOVANÉ ZAŘÍZENÍ MUSÍ ODPOVÍDAT ROZMĚRŮM, POŽADOVANÝCH OD VÝROBCE TĚCHTO ZAŘÍZENÍ. TYTO REVIZNÍ OTVORY MUSÍ BÝT NEUSTÁLE VOLNĚ PŘÍSTUPNÉ PRO SERVISNÍHO TECHNIKA. POD I NAD TÍMTO SERVISNÍM OTVOREM NESMÍ VÉST ŽÁDNÉ INSTALACE.
- VŠECHNY PROSTUPY ZDÍ A PŘÍČKAMI BUDOU VYBAVENY OCHRANNÝM POTRUBÍM S PŘESAHEM MIN 50mm

TENTO PROJEKT NENAHRAZUJE DÍLENSKOU / VÝROBNÍ DOKUMENTACI ZHOTOVITELE.

Projektant Tomáš Skupień	Kontroloval Ing. Vladimír Baginský	Zodp. projektant Ing. Vladimír Baginský	**C.E.I.S. CZ s.r.o.** Sídlo: Masarykovy sady 51/27, 737 01 Český Těšín Provozovna: Třanovice 1, 739 53 Třanovice www.ceis.cz info@ceis.cz 558 740 250
Investor: Město Český Těšín			Formát: A3
Místo stavby: Sokolovská 1997, 737 01 Český Těšín			Datum: 5/2025
Akce: **REKONSTRUKCE TŘÍLŮŽKOVÝCH POKOJŮ NA DVOULŮŽKOVÉ A JEDNOLŮŽKOVÉ VČETNĚ SOC. ZAŘÍZENÍ + REKONSTRUKCE VRÁTNICE**			Účel: DPS
			Č. zakázky: 48/24
Část: D.1.2.2.2 TPS – ZDRAVOTNĚ TECHNICKÉ INSTALACE			Měřítko: 1:50
Obsah výkresu: **VODOVOD – PŮDORYS 3.NP**			Číslo paré Č. výkresu: **D.1.2.2.2–12**