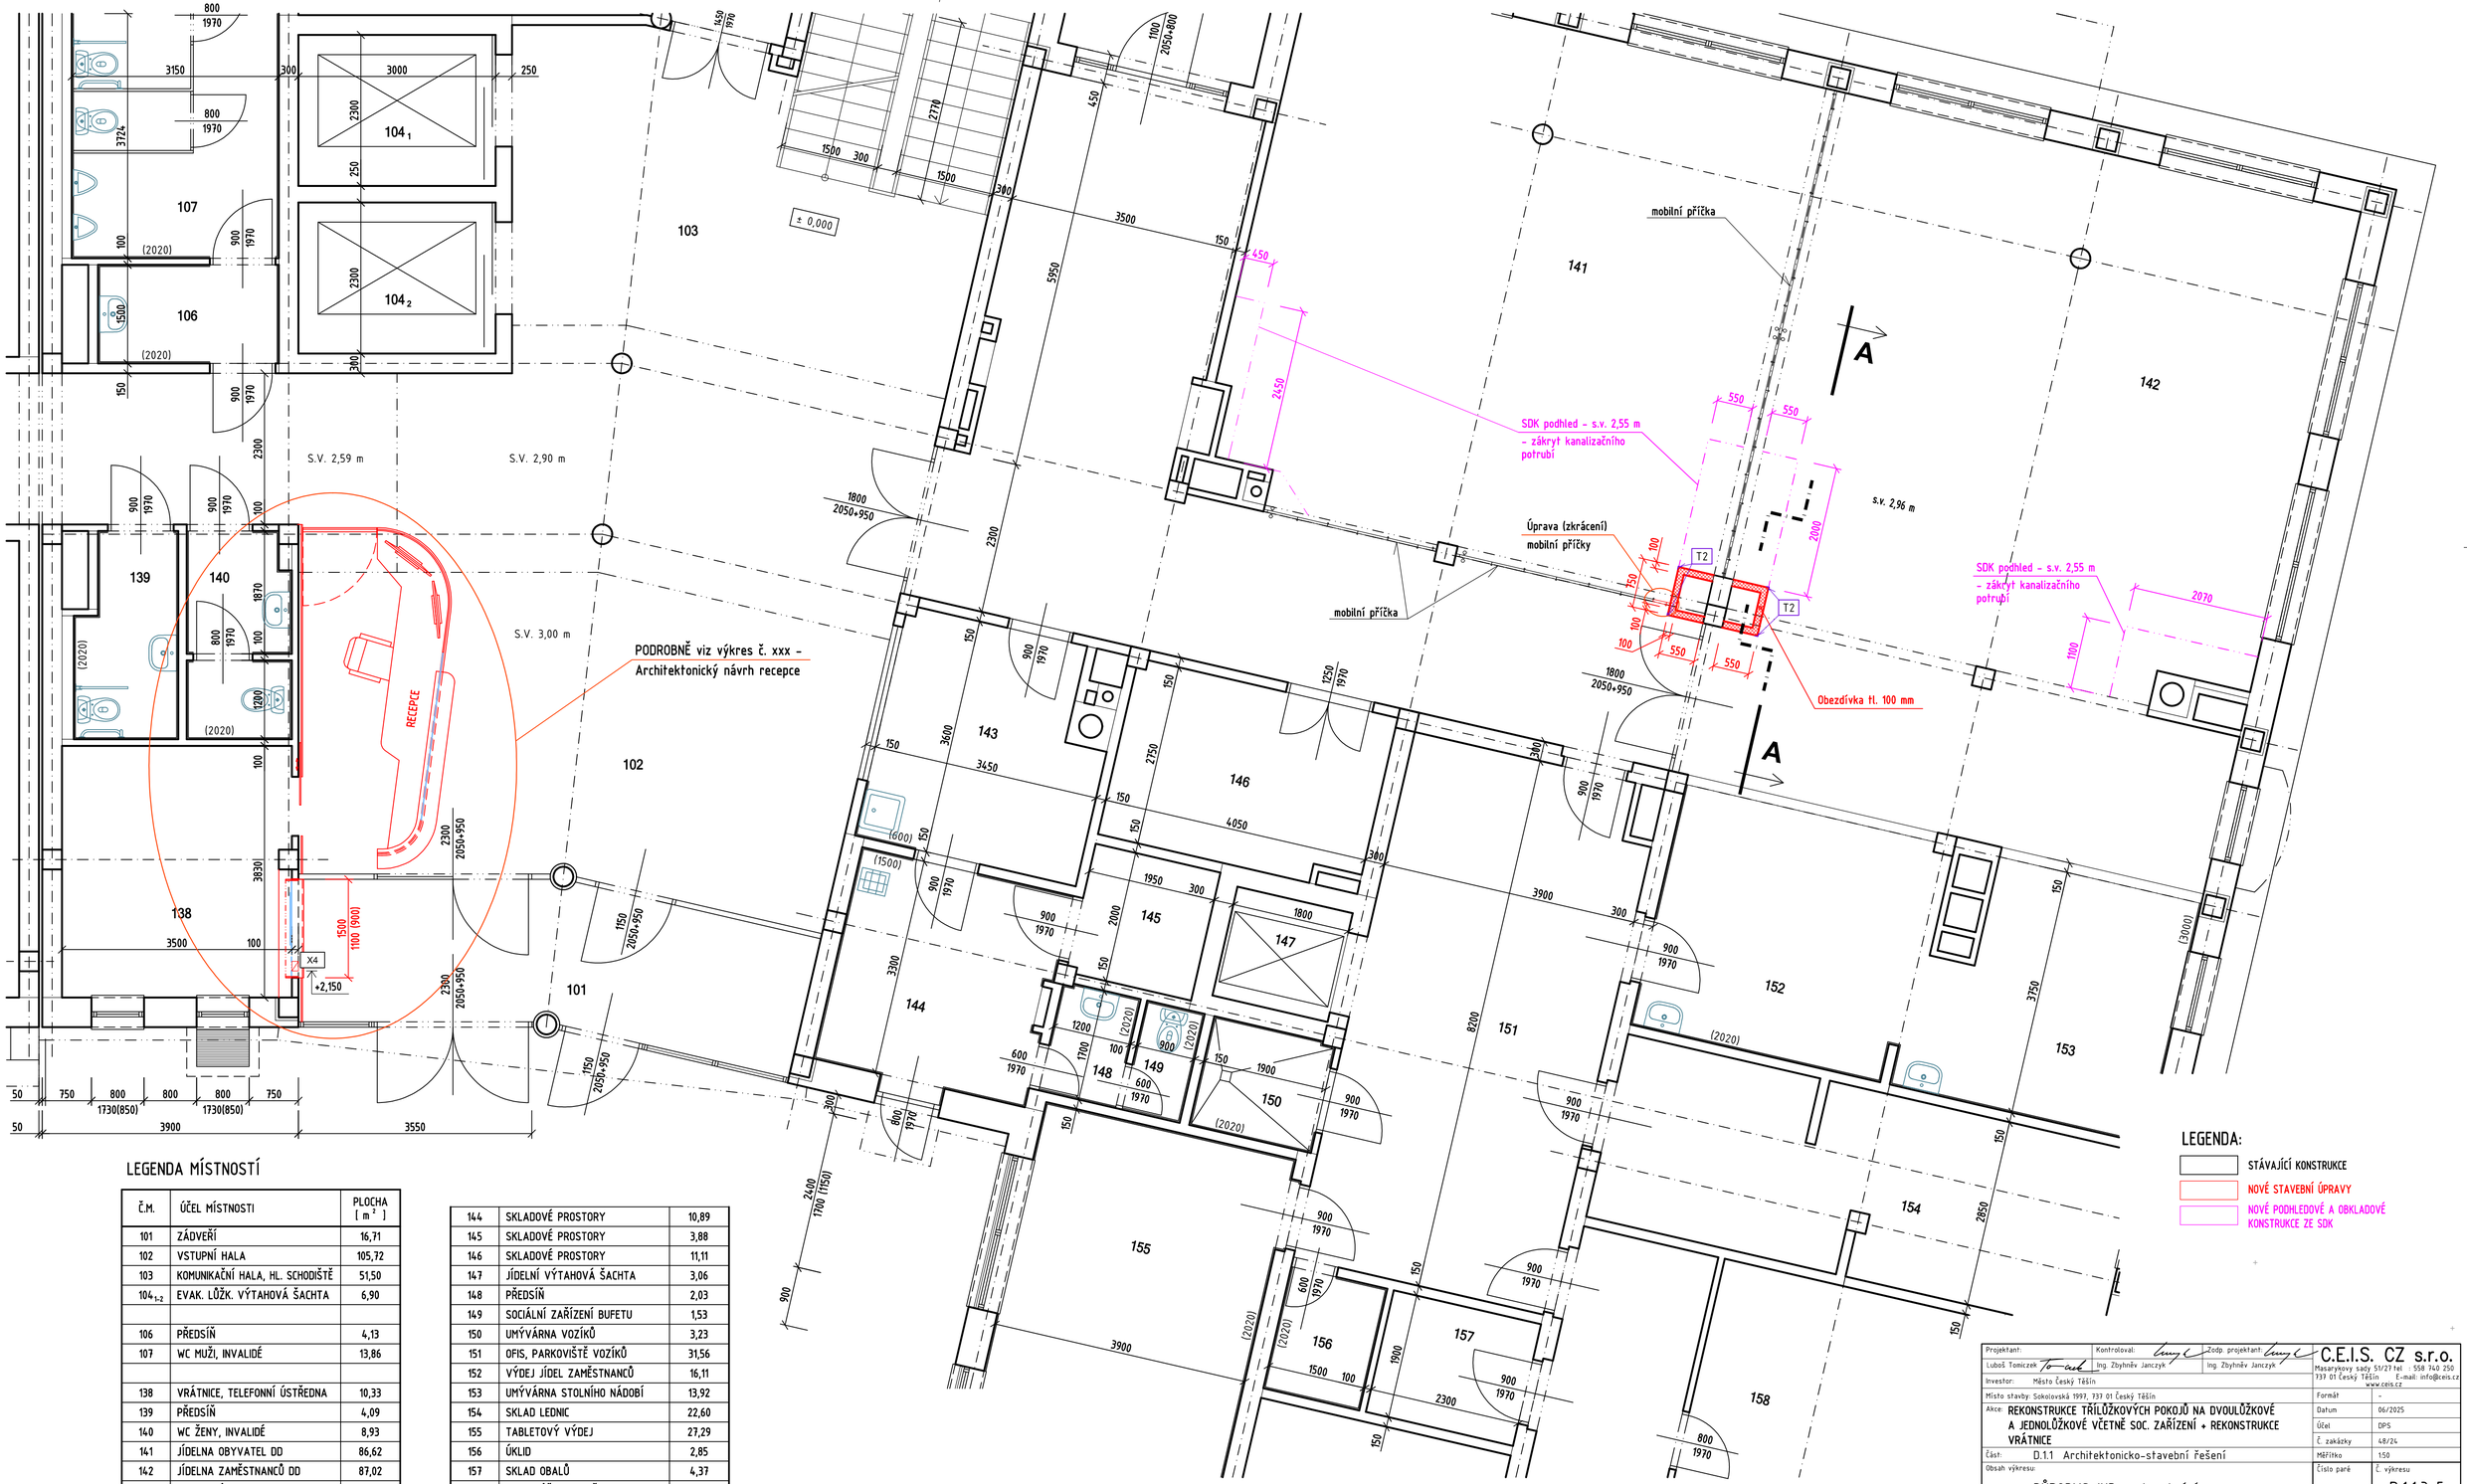

LEGENDA MÍSTNOSTÍ

Č.M.	ÚČEL MÍSTNOSTI	PLOCHA [m²]
101	ZÁDVEŘÍ	16,71
102	VSTUPNÍ HALA	105,72
103	KOMUNIKAČNÍ HALA, HL. SCHODIŠTĚ	51,50
104_{1-2}	EVAK. LŮŽK. VÝTAHOVÁ ŠACHTA	6,90
106	PŘEDSÍŇ	4,13
107	WC MUŽI, INVALIDÉ	13,86
138	VRÁTNICE, TELEFONNÍ ÚSTŘEDNA	10,33
139	PŘEDSÍŇ	4,09
140	WC ŽENY, INVALIDÉ	8,93
141	JÍDELNA OBYVATEL DD	86,62
142	JÍDELNA ZAMĚSTNANCŮ DD	87,02
143	SKLADOVÉ PROSTORY	11,36

144	SKLADOVÉ PROSTORY	10,89
145	SKLADOVÉ PROSTORY	3,88
146	SKLADOVÉ PROSTORY	11,11
147	JÍDELNÍ VÝTAHOVÁ ŠACHTA	3,06
148	PŘEDSÍŇ	2,03
149	SOCIÁLNÍ ZAŘÍZENÍ BUFETU	1,53
150	UMÝVÁRNA VOZÍKŮ	3,23
151	OFIS, PARKOVIŠTĚ VOZÍKŮ	31,56
152	VÝDEJ JÍDEL ZAMĚSTNANCŮ	16,11
153	UMÝVÁRNA STOLNÍHO NÁDOBÍ	13,92
154	SKLAD LEDNIC	22,60
155	TABLETOVÝ VÝDEJ	27,29
156	ÚKLID	2,85
157	SKLAD OBALŮ	4,37
158	KANCELÁŘ KUCHYNĚ	17,38

LEGENDA:

- STÁVAJÍCÍ KONSTRUKCE
- NOVÉ STAVEBNÍ ÚPRAVY
- NOVÉ PODHLEDOVÉ A OBKLADOVÉ KONSTRUKCE ZE SDK

Projektant: Luboš Tomiczek	Kontroloval: Ing. Zbyhněv Janczyk	Zodp. projektant: Ing. Zbyhněv Janczyk	C.E.I.S. CZ s.r.o. Masarykovy sady 51/27 tel. : 558 740 250 737 01 Český Těšín E-mail: info@ceis.cz www.ceis.cz
Investor: Město Český Těšín			Formát: -
Místo stavby: Sokolovská 1093, 737 01 Český Těšín			Datum: 06/2025
Akce: REKONSTRUKCE TŘÍLŮŽKOVÝCH POKOJŮ NA DVOULŮŽKOVÉ A JEDNOLŮŽKOVÉ VČETNĚ SOC. ZAŘÍZENÍ + REKONSTRUKCE VRÁTNICE			Účel: DPS
Část: D.1.1 Architektonicko-stavební řešení			Č. zakázky: 48/24
Obsah výkresu: PŮDORYS 1NP – stavební úpravy			Měřítko: 1:50
			Číslo paré: Č. výkresu: D.1.1.3-5