


1.NP

s.v. 2,962 m

1.PP

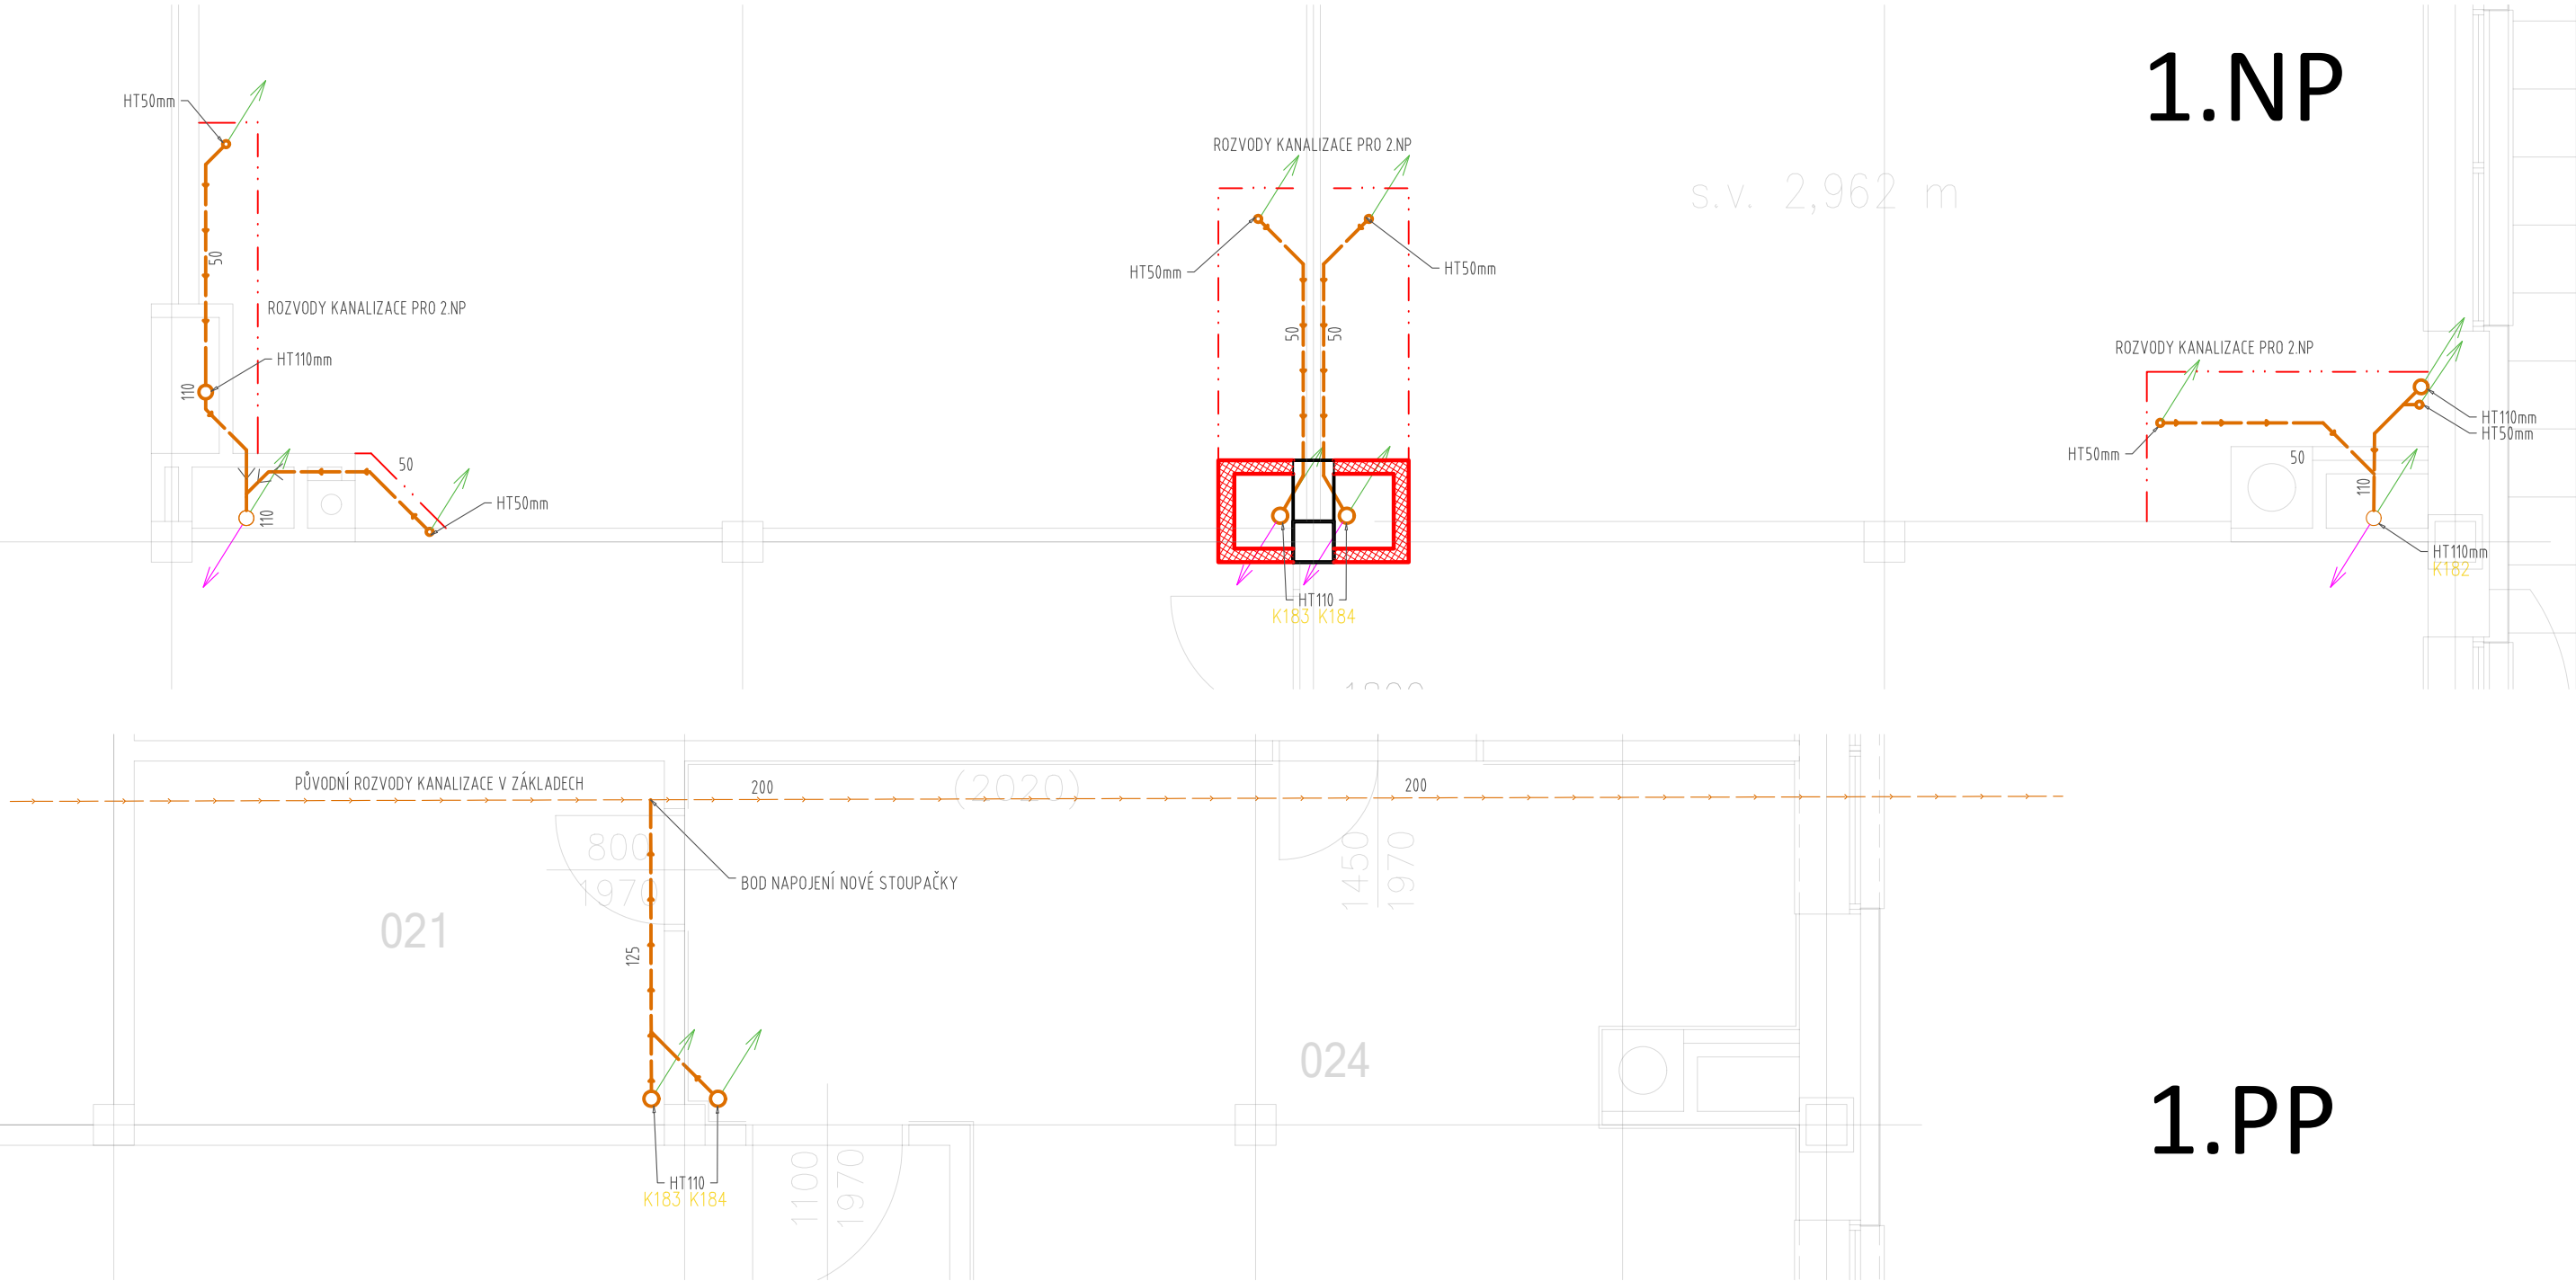

LEGENDA POTRUBÍ

- POTRUBÍ PLASTOVÉ KANALIZAČNÍ HT, NOVÉ
- POTRUBÍ PLASTOVÉ KANALIZAČNÍ HT, PŮVODNÍ
- 50 PRŮMĚRXTLOUŠKA STĚNY

LEGENDA ZAŘÍZOVACÍCH PŘEDMĚTŮ

- U KERAMICKÉ BEZBARIÉROVÉ UMYVADLO S PŘEPADEM A OTVOREM PRO BATERII 600mm, STOJÁNKOVÁ BATERIE UMYVADLOVÁ S VÝPUSTI, PÁKA (BEZBARIÉROVÁ) CHROM, SIFON, NEREZ, PŘESNÝ TYP DLE INVESTORA
- SK SPRCHOVÁ VPUSŤ, NEREZ MŘÍŽKA, PŘESNÝ TYP DLE INVESTORA
- NÁSTĚNNÁ BATERIE, CHROM, BEZBARIÉROVÁ S PÁKOU, HADICE, SPRCHOVÁ HUBICE, MONTÁŽNÍ PŘÍSLUŠENSTVÍ
- S SPRCHOVÉ SEDÁTKO, NEREZ, MONTÁŽ VRTÁNÍM DO ZDI, PŘESNÝ TYP DLE INVESTORA
- M MADLA, NEREZOVÁ, RŮZNÉ TYPY, KOTVENÍ DO ZDI, PŘESNÝ TYP DLE INVESTORA
- WC NÁDRŽKA PRO ZAZDĚNÍ K WC (NAPŘ GEBERIT) VČETNĚ PŘÍSLUŠENSTVÍ
- ZÁVĚSNÉ WC KERAMICKÉ, BÍLÉ, BEZBARIÉROVÉ, VČETNĚ PŘÍSLUŠENSTVÍ
- SEDÁTKO, POKLOP VŠE V BÍLÉ BARVĚ, TLAČÍTKO DO OVLÁDACÍ, PŘESNÝ TYP DLE INVESTORA
- 412 ČÍSLO MÍSTNOSTI
- V1 STOUPAČKA/VĚTEV

POZNÁMKY

- DODAVATEL KANALIZACE JE POVINEN SI PŘED REALIZACÍ ZAMĚŘIT VŠECHNY TRASY ROZVODU KANALIZACE VČETNĚ PŘIPOJOVACÍCH ROZMĚRŮ JEDNOTLIVÝCH RAMEN. PŘÍPADNÉ ZMĚNY MUSÍ BÝT ODSOUHLASENY PROJEKTANTEM
 - VEDENÍ TRAS KOORDINOVAT NA STAVBĚ DLE AKTUÁLNÍ DISPOZICE
 - REVIZNÍ OTVORY PRO INSTALOVANÉ ZAŘÍZENÍ MUSÍ ODPOVÍDAT ROZMĚRŮM, POŽADOVANÝCH OD VÝROBCE TĚCHTO ZAŘÍZENÍ. TYTO REVIZNÍ OTVORY MUSÍ BÝT NEUSTÁLE VOLNĚ PŘÍSTUPNÉ PRO SERVISNÍHO TECHNIKA. POD I NAD TÍMTO SERVISNÍM OTVOREM NESMÍ VÉST ŽÁDNÉ INSTALACE.
 - VŠECHNY PROSTUPY ZDÍ A PŘÍČKAMI BUDOU VYBAVENY OCHRANNÝM POTRUBÍM S PŘESAHEM MIN 50mm
- TENTO PROJEKT NENAHRAZUJE DÍLENSKOU / VÝROBNÍ DOKUMENTACI ZHOTOVITELE.

Projektant	Kontroloval	Zodp. projektant	C.E.I.S. CZ s.r.o. Sídlo: Masarykovy sady 51/27, 737 01 Český Těšín Provozovna: Tranovice 1, 739 53 Tranovice www.ceis.cz info@ceis.cz 558 740 250	
Tomáš Skupieň	Ing. Vladimír Baginský	Ing. Vladimír Baginský		
Investor	Město Český Těšín		Formát	A3
Místo stavby	Sokolovská 1997, 737 01 Český Těšín		Datum	5/2025
Akce	REKONSTRUKCE TŘILŮŽKOVÝCH POKOJŮ NA DVOULŮŽKOVÉ A JEDNOLŮŽKOVÉ VČETNĚ SOC. ZAŘÍZENÍ + REKONSTRUKCE VRÁTNICE		Účel	DPS
Část	D.1.2.2.2 TPS – ZDRAVOTNĚ TECHNICKÉ INSTALACE		Č. zakázky	48/24
Obsah výkresu	KANALIZACE – PŮDORYS 1.PP+1.NP		Měřítko	1:50
			Číslo paré	Č. výkresu D.1.2.2.2-1