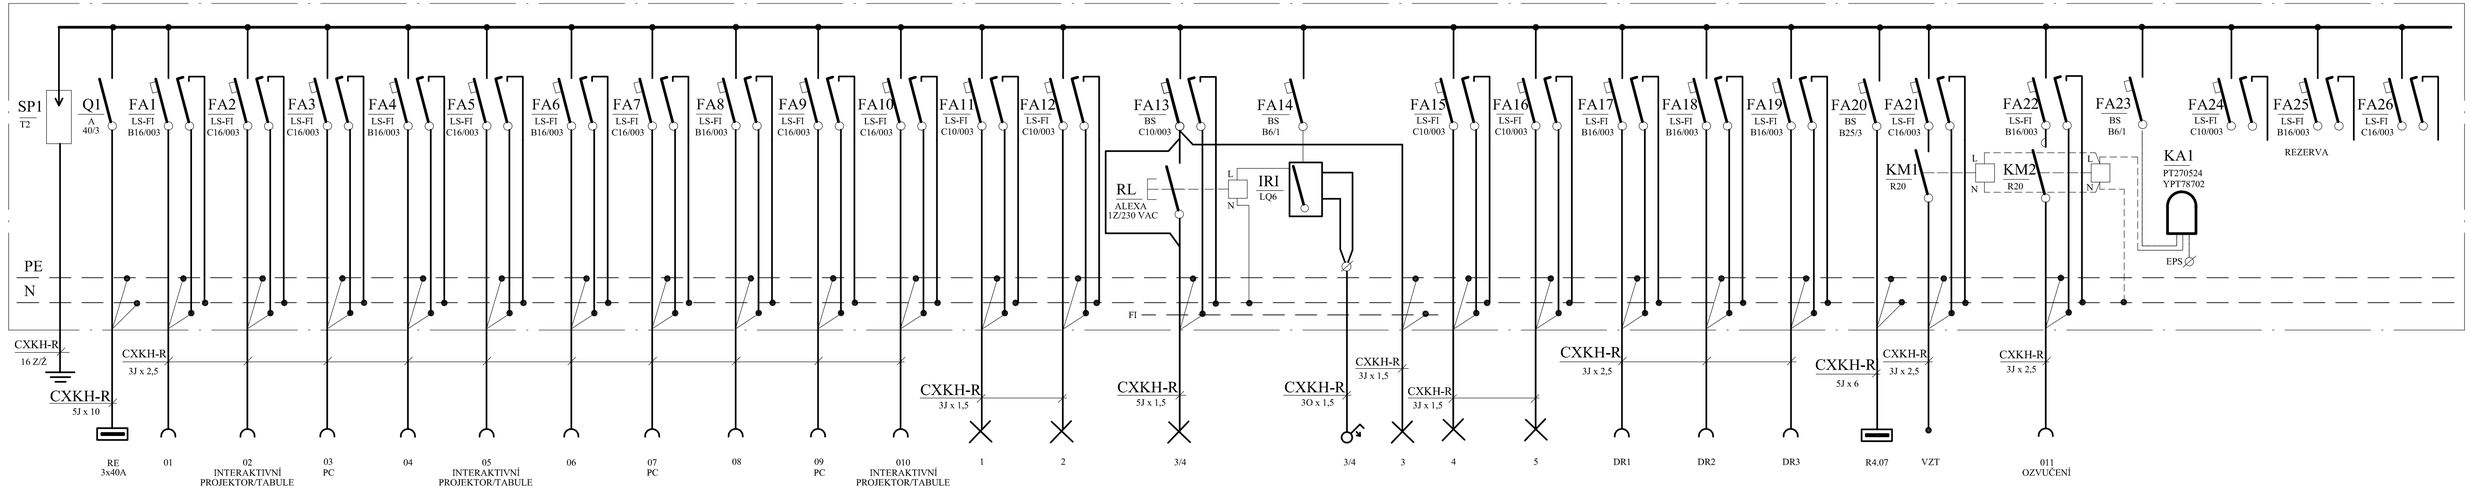

Napěťová soustava : 3 NPE stř. 50 Hz , 400 V / 230 V / TN - S

Ochrana automatickým odpojením vadné části v síti TN od zdroje a pospojováním v souladu s ČSN 33 20 00 - 4 - 41 ed. 3.

±0,000 = ____ m.n.m (BPV)

ZODPOVĚDNÝ PROJEKTANT:	JAN KUPEC	
VYPRACOVAL:	ING. LUKÁŠ SEIFERT	
KONTROLOVAL:	MAREK SEIFERT	

Atris s.r.o.
Občanská 1116/18
710 00 Ostrava
e-mail: info@atris.cz
tel. +420 724 796 049

INVESTOR: MĚSTO ČESKÝ TĚŠÍN, NÁM. ČSA 1/1, 737 01 ČESKÝ TĚŠÍN	
DATUM:	05/2025
FORMÁT:	4 x A4
ARCHIVNÍ ČÍSLO:	5320
DOKUMENTACE OBJEKTU:	**DPS**
D.1.2.5 - SILNOPROUD	
STAVEBNÍ OBJEKT:	**S 01 STAVEBNÍ OBJEKT**

NÁZEV STAVBY:
ZŠ KONTEŠINEC - ODSTRANĚNÍ HAVARIJNÍHO STAVU A SANACE ŠKOD PO POŽÁRU

MÍSTO STAVBY: ČESKÝ TĚŠÍN

PARCELA .Č.:

KATASTRÁLNÍ ÚZEMÍ: ČESKÝ TĚŠÍN

NÁZEV VÝKRESU:
ROZVODNICE R4

MĚŘÍTKO: -

ČÍSLO VÝKRESU:
D.1.2.5b-12