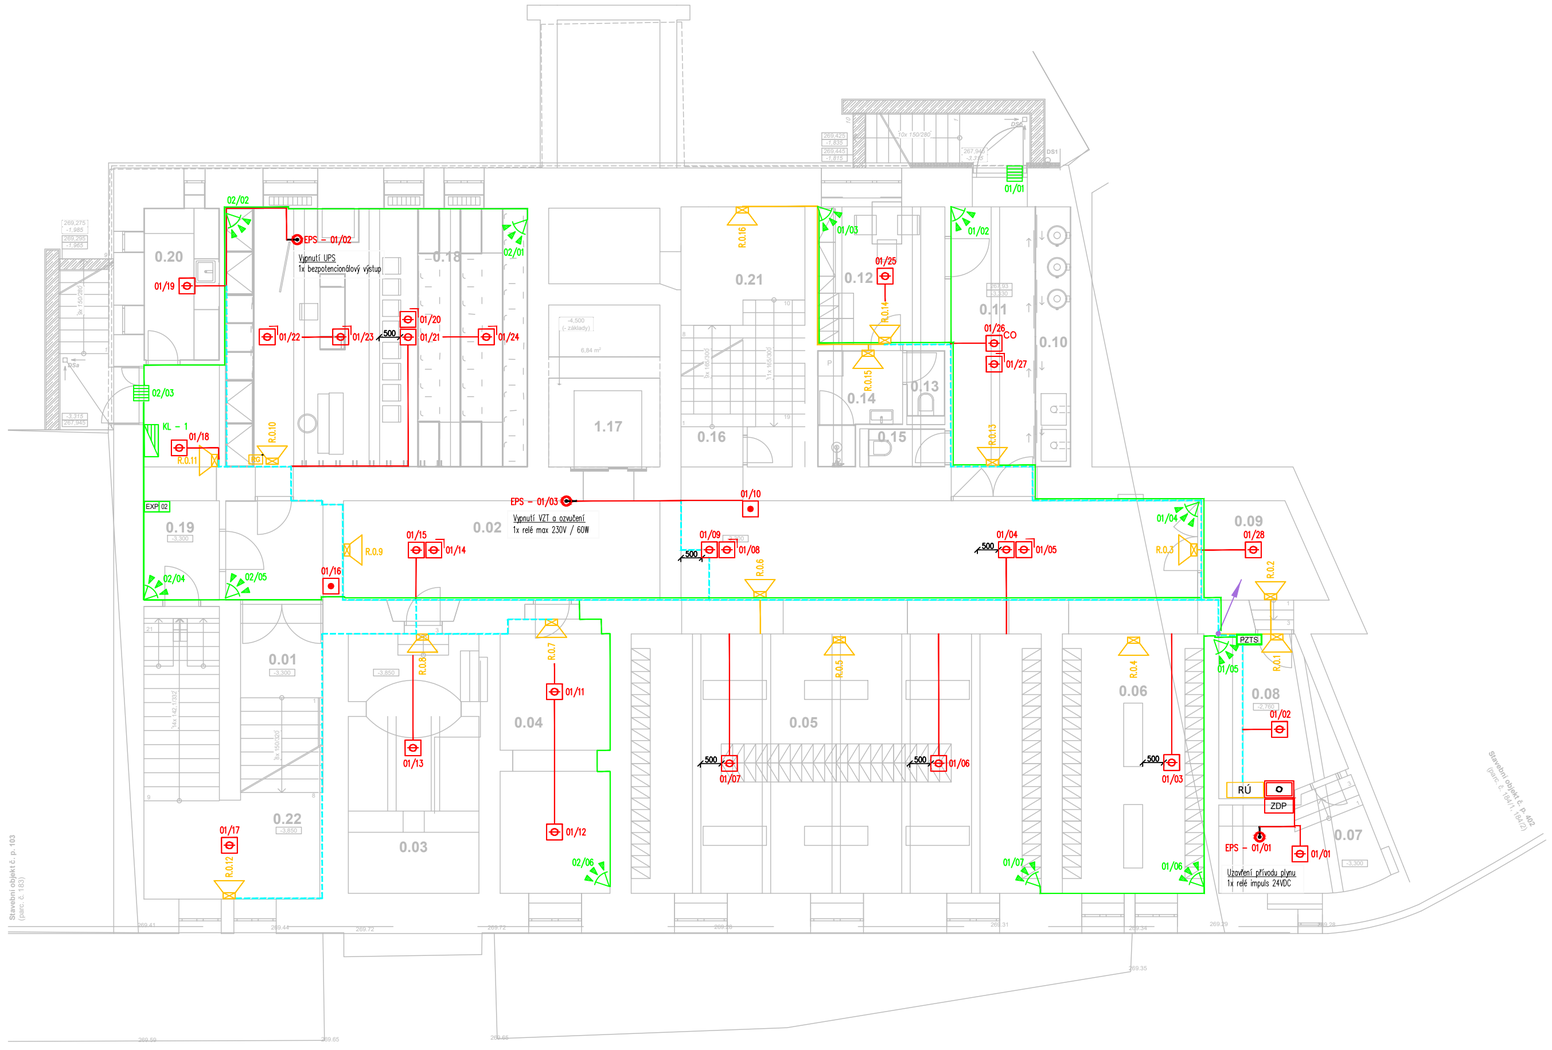

LEGENDA MÍSTNOSTÍ 1.PP:

OZN.	ÚČEL MÍSTNOSTI	PLOCHA [m²]
0.01	SCHODIŠTĚ	4,31
0.02	CHODBA	55,69
0.03	SKLAD	18,88
0.04	SKLAD / DÍLNA - ŠKOLNÍK	17,16
0.05	ŠATNA	64,21
0.06	ŠATNA	23,45
0.07	TECHNICKÁ MÍSTNOST (plynoměr)	8,74
0.08	TECHNICKÁ MÍSTNOST	9,35
0.09	PŘEDSÍŇ	6,77
0.10	TECHNICKÁ ZAŘÍZENÍ	4,92
0.11	CHODBA	14,53
0.12	ÚKLID - ZÁZEMÍ	10,22
0.13	WC - ÚKLID	1,39
0.14	SPRCHY - ÚKLID	4,59
0.15	ÚKLIDOVÁ KOMORA	1,81
0.16	CHODBA , SCHODIŠTĚ	2,62
0.17	VÝTAH	5,52
0.18	HUDEBNA	44,66
0.19	CHODBA	10,09
0.20	ZÁZEMÍ ŠKOLNÍKA	6,59
0.21	REVIZNÍ PROSTOR - INSTALACE	16,50
0.22	SKLAD	21,72
CELKEM		**353,72 m²**

LEGENDA ZNAČEK

- ÚSTŘEDNA EPS
- ZAŘÍZENÍ DÁLKOVÉHO PŘENOSU NA PCO HZS–PK
- EXTERNÍ OVLÁDACÍ TABLO
- KLÍČOVÝ TREZOR POŽÁRNÍ OCHRANY
- OBSLUŽNÝ PANEL POŽÁRNÍ OCHRANY
- ZÁBLESKOVÝ MAJÁK
- EXTERNÍ NAPÁJECÍ ZDROJ 24V/5A
- VSTUPNĚ–VÝSTUPNÍ MODUL – 2 vstupy + 1 relé
- VÝSTUPNÍ MODUL – 1 relé
- VÝSTUPNÍ MODUL – 4 relé
- AUTOMATICKÝ HLÁSIČ POŽÁRU OPTICKO–KOUŘOVÝ
- AUTOMATICKÝ HLÁSIČ POŽÁRU OPTICKO–KOUŘOVÝ + CO SLOŽKA
- MANUÁLNÍ HLÁSIČ POŽÁRU TLAČÍTKOVÝ
- AUTOMATICKÝ HLÁSIČ POŽÁRU OPTICKO–KOUŘOVÝ NAD PODHLEDEM
- PŘÍDRŽNÝ MAGNET
- EPS VÝSTUPNÍ KONTAKT
- ELEKTROMAGNET
- ÚSTŘEDNA ER
- DIGITÁLNÍ STANICE HLASATELE
- NÁSTĚNNÝ REPRODUKTOR 100V/6W
- REGULÁTOR HLASITOSTI – POPLACHOVÝ
- AUDIO MODUL NZS
- ÚSTŘEDNA SYSTÉMU EZS
- OVLÁDACÍ LCD KLÁVESNICE
- VNITŘNÍ POPLACHOVÁ SIRÉNA
- PIR DETEKTOR POHYBU
- MAGNETICKÝ KONTAKT NA DVEŘE/OKNA
- VENKOVNÍ SIRÉNA

LEGENDA KABELÁŽE

- EPS
- EPS/NZS/EPS+NZS
- NZS
- PZTS

ZODPOVĚDNÝ PROJEKTANT:	ING. DAVID POLÁŠEK	
VYPRACOVAL:	MICHAL ZELO	
PROJEKTANT ČÁSTI PD:	**D.1.2.6 TECHNIKA PROSTŘEDÍ STAVEB - SLABOPROUDÉ ROZVODY**	

POLSON SECURITY, s.r.o.
Březnice 366,
760 01 Březnice
IČO 02697157

ZODPOVĚDNÝ PROJEKTANT/ HIP:	BARBORA KYŠKOVÁ	
KONTROLOVAL:	ING. LADISLAV ZAHRADNÍČEK	
VYPRACOVAL:	ING. LADISLAV ZAHRADNÍČEK	
PROJEKTANT ČÁSTI PD:		

Atris s.r.o.
Občanská 1116/18
710 00 Ostrava
e-mail: info@atris.cz
tel. +420 724 796 049

INVESTOR:	Město Český Těšín nám. ČSA 1/1, 737 01 Český Těšín	
NÁZEV STAVBY:	**CELKOVÁ OBNOVA BUDOVY ZŠ KONTEŠINEC PO POŽÁRU**	
MÍSTO STAVBY:	KATASTRÁLNÍ ÚZEMÍ: ČESKÝ TĚŠÍN	
ČESKÝ TĚŠÍN	PARCELA .Č.: viz. TZ	
NÁZEV VÝKRESU:	**PŮDORYS 1. PP**	

DATUM:	05/2025
FORMÁT:	594x400
ARCHIVNÍ ČÍSLO:	
DOKUMENTACE OBJEKTU:	**DPS**
STAVEBNÍ OBJEKT:	**S 01 STAVEBNÍ OBJEKT**
MĚŘÍTKO:	**1:100**
ČÍSLO VÝKRESU:	**D.1.2.6.02**