


ZDVIH 19 700


HLAVA 3 750

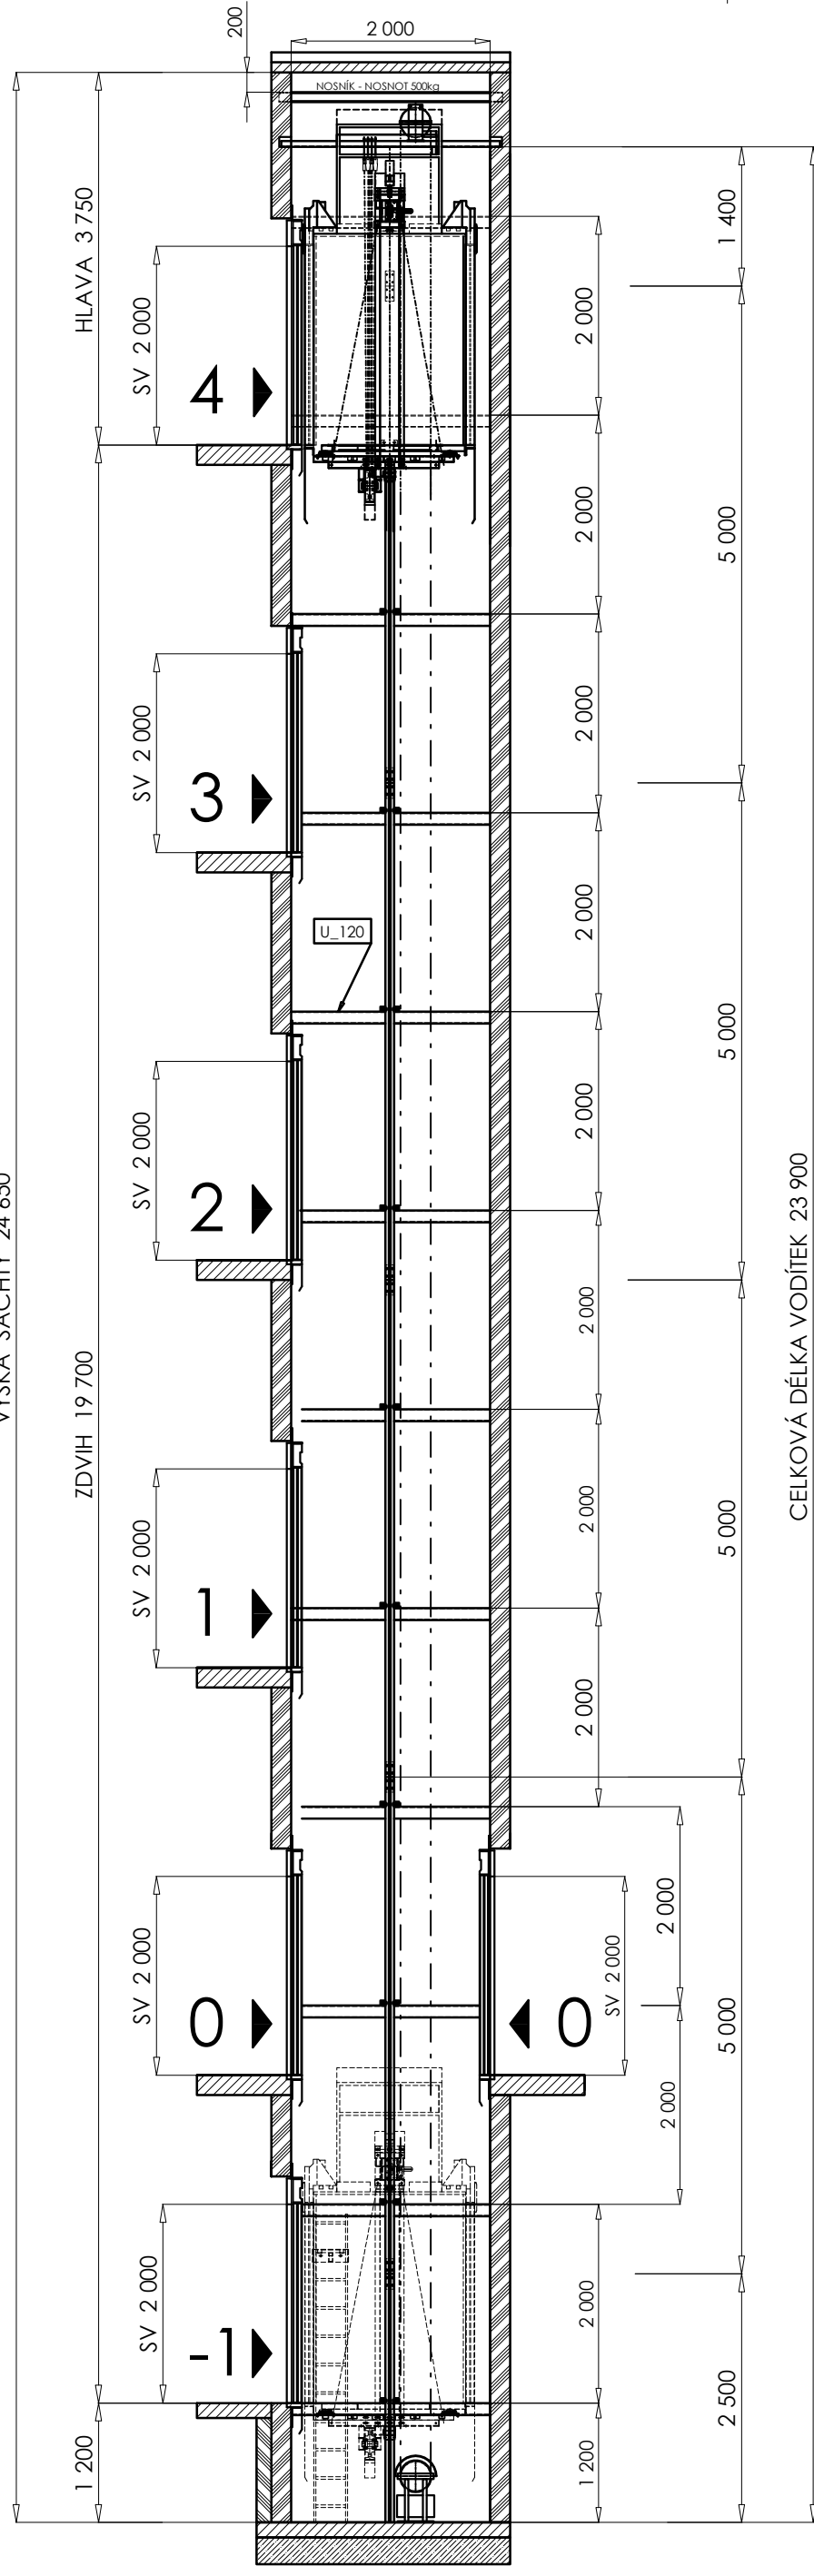

CELKOVÁ DÉLKA VODÍTEK 23 900

ZODPOVĚDNÝ PROJEKTANT:	ING. DUŠAN KOLEK	INOVA LIFT s.r.o. Nad Potoubkou 849 Ostrava Svinov
VYPRACOVAL:	PATRIK PAVLÁSEK	
PROJEKTANT ČÁSTI PD:		

D.2. Technologická zařízení - výtah

ZODPOVĚDNÝ PROJEKTANT/ HIP:	BARBORA KYŠKOVÁ	 Odborná 1116/18 710 00 Opatov e-mail: info@atris.cz tel.: +420724 198 049
KONTROLOVAL:	ING. LAOISLAV ZAHRAĐNÍČEK	
VYPRACOVAL:	ING. LAOISLAV ZAHRAĐNÍČEK	
PROJEKTANT ČÁSTI PD:		

INVESTOR:	Město Český Těšín nám. ČSA 1/1, 737 01 Český Těšín	DATUM: 04/2025
		FORMÁT: -
NÁZEV STAVBY:		ARCHIVNÍ ČÍSLO:
CELKOVÁ OBNOVA BUDOVY ZŠ KONTEŠINEC PO POŽÁRU		DOKUMENTACE OBJEKTU: DPS
MÍSTO STAVBY: ČESKÝ TĚŠÍN	KATASTRÁLNÍ ÚZEMÍ: ČESKÝ TĚŠÍN PARCELA.Č.: viz. TZ	STÁVEBNÍ OBJEKT: SO 01 OBJEKT ZŠ
NÁZEV VÝKRESU:		MĚŘÍTKO: 1:70
SVISLÝ ŘEZ ŠACHTOU OTAB 675		ČÍSLO VÝKRESU: D.2.02