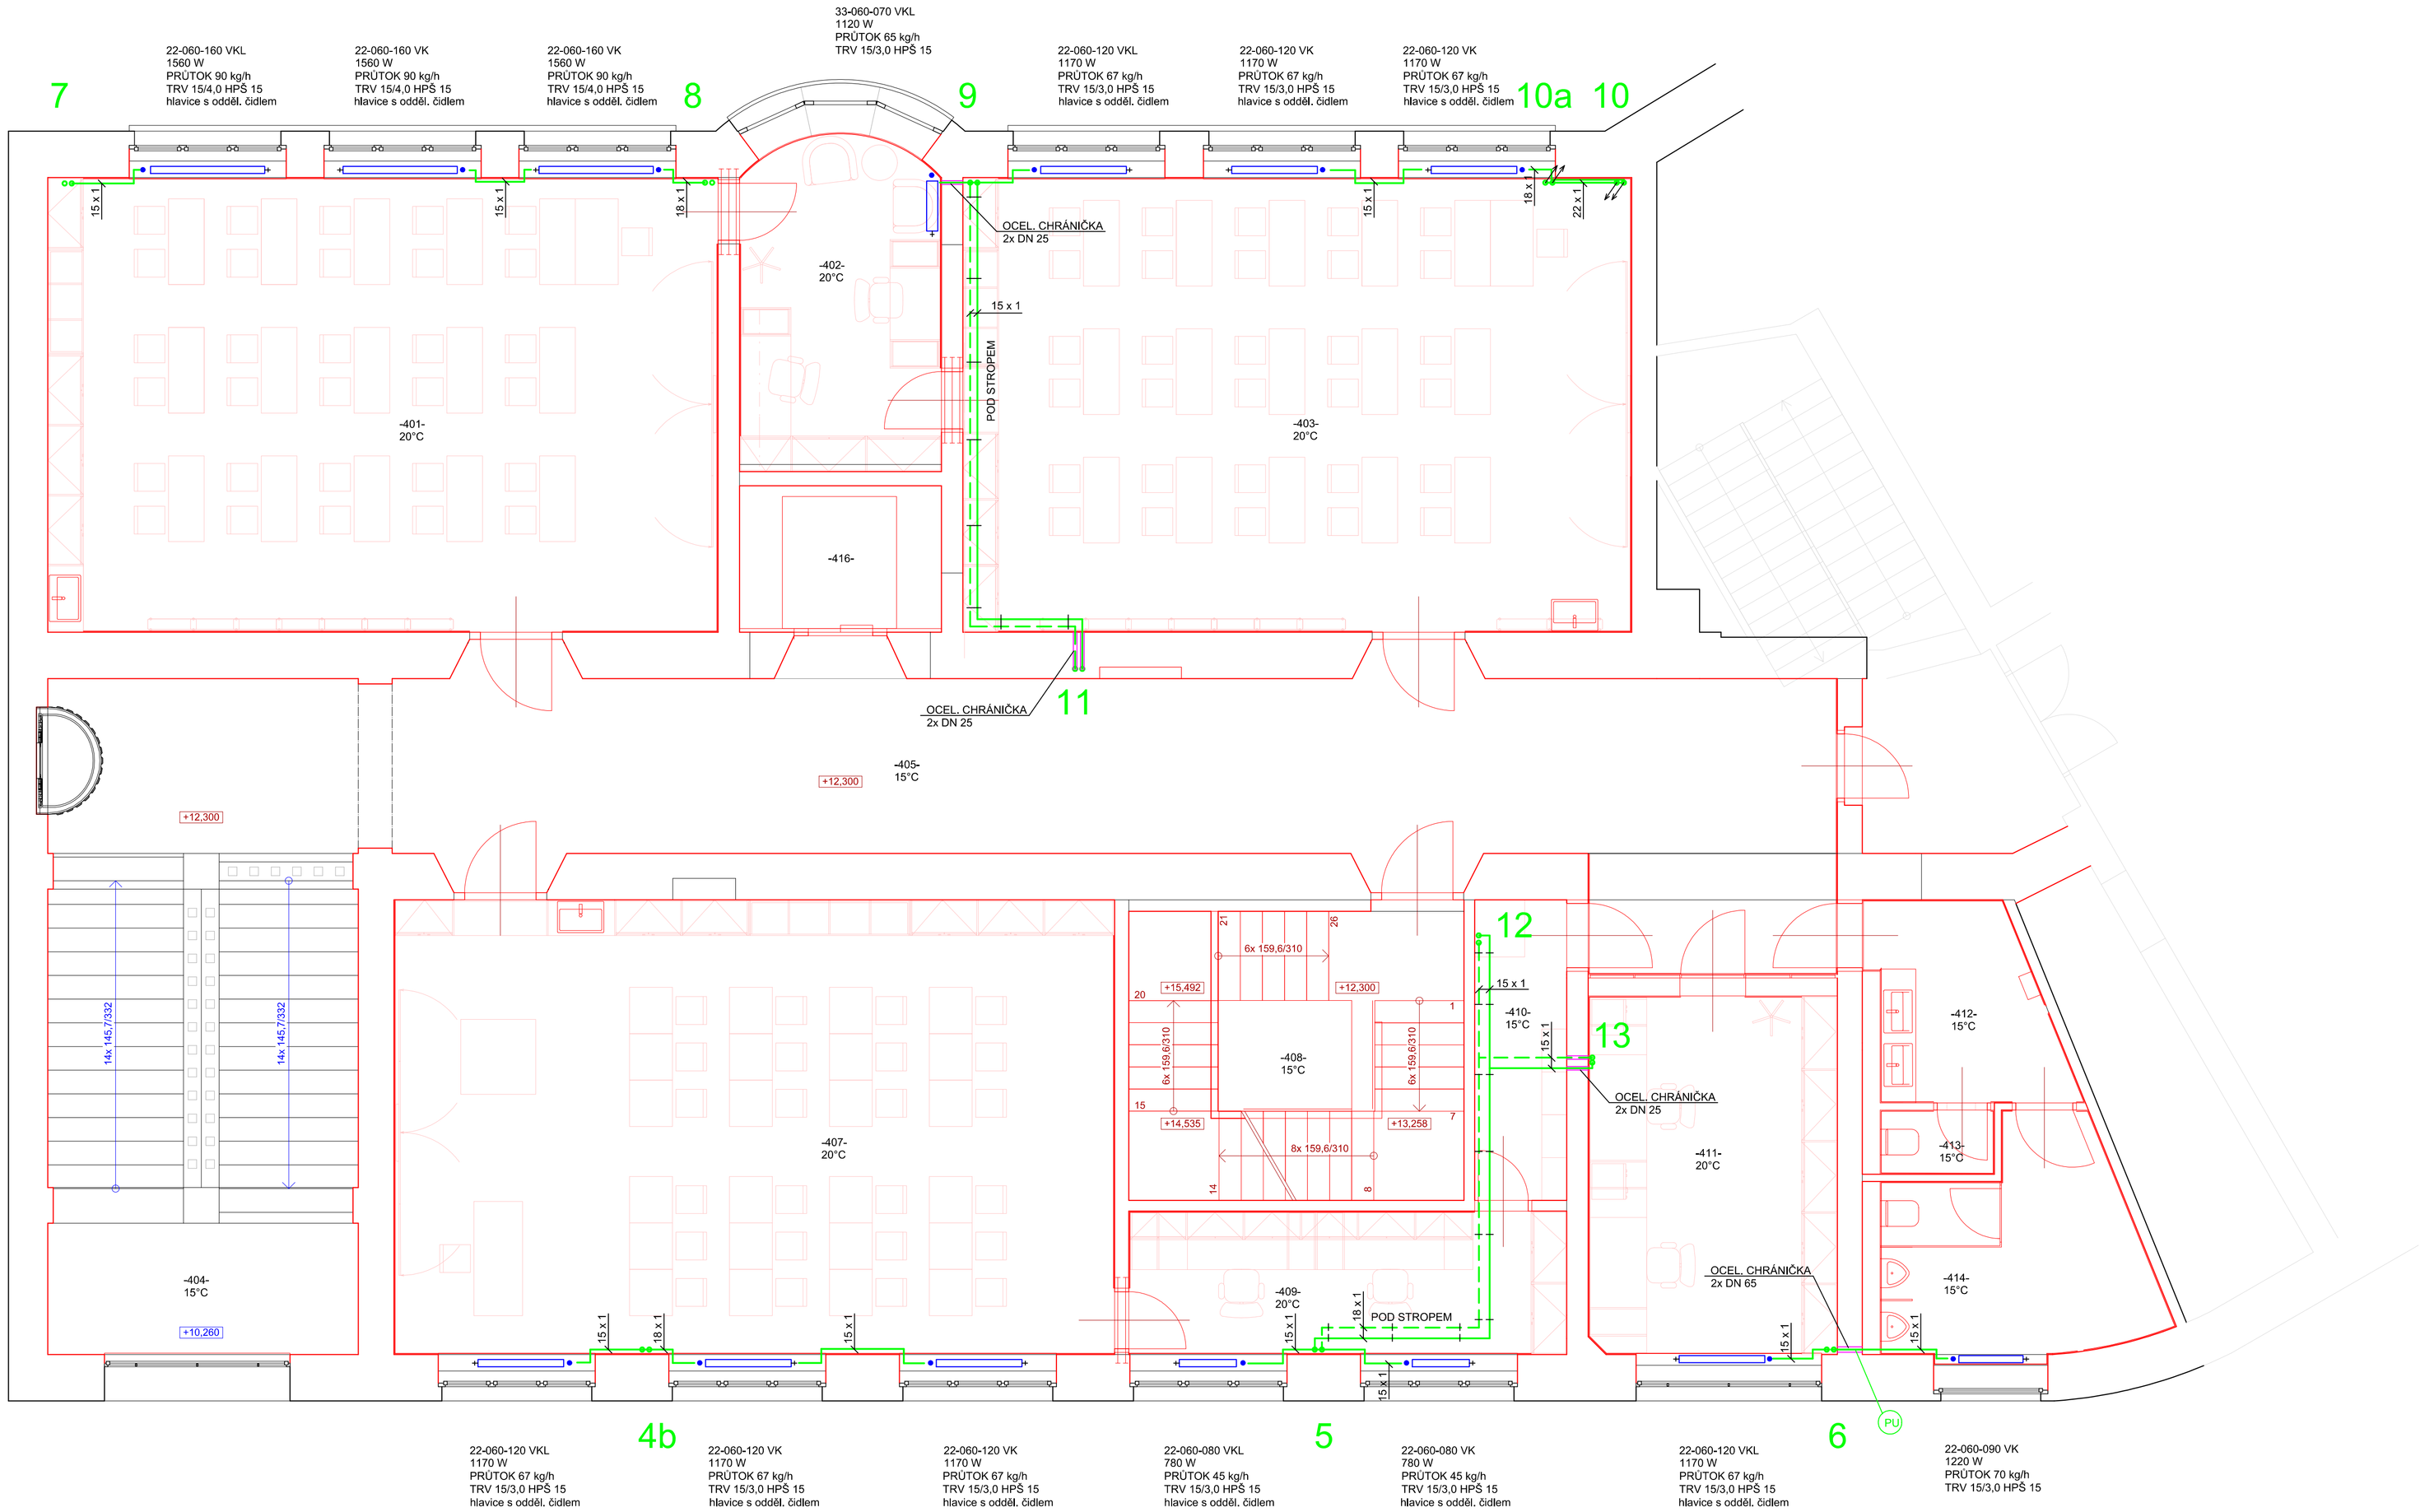

PU PROSTUP POTRUBÍ PŘES STĚNU
UTĚSNIT PROTIPOŽÁRNÍ TRUBNÍ UCPÁVKOU EI 60

PROSTUPY STOUPAČEK PŘES VŠECHNY STROPY
BUDOU UTĚSNĚNY PROTIPOŽÁRNÍ TRUBNÍ UCPÁVKOU EI 60

LEGENDA:

22-060-070 VK	DESKOVÉ OTOPNÉ TĚLESO VENTIL KOMPAKT, PRAVÉ PŘIPOJENÍ TYP 22, VÝŠKA 600 mm, DÉLKA 800 mm
22-060-070 VKL	DESKOVÉ OTOPNÉ TĚLESO VENTIL KOMPAKT, LEVÉ PŘIPOJENÍ TYP 22, VÝŠKA 600 mm, DÉLKA 700 mm
22-060-070 VK PLAN	DESKOVÉ OTOPNÉ TĚLESO VENTIL KOMPAKT S HLADKOU ČELNÍ PLOCHOU, PRAVÉ PŘIPOJENÍ TYP 22, VÝŠKA 600 mm, DÉLKA 700 mm
22-060-070 VKL PLAN	DESKOVÉ OTOPNÉ TĚLESO VENTIL KOMPAKT S HLADKOU ČELNÍ PLOCHOU, LEVÉ PŘIPOJENÍ TYP 22, VÝŠKA 600 mm, DÉLKA 700 mm
HPŠ 15	PŘÍMÉ H-ŠROUBENÍ DN 15

POTRUBÍ MĚDĚNÉ
PŘÍPOJKY K TĚLESŮM VEDENY NAD SEBOU U PODLAHY

S

AUTORIZACE:

ZODPOVĚDNÝ PROJEKTANT/ HIP:	ING. EVA KOSTIALOVÁ	
KONTROLOVAL:	ING. LADISLAV ZAHRADNÍČEK	
VYPRACOVALA:	ING. EVA KOSTIALOVÁ	

Atris s.r.o.
Občanská 1116/18
710 00 Ostrava
e-mail: info@atris.cz
tel. +420 724 796 049

PROJEKTANT ČÁSTI PD:
D.1.2.4-1 TECHNIKA PROSTŘEDÍ STAVEB - VYTÁPĚNÍ

INVESTOR: Město Český Těšín
nám. ČSA 1/1, 737 01 Český Těšín

DATUM: 04/2025
FORMÁT: 841 x 594
ARCHIVNÍ ČÍSLO:
DOKUMENTACE OBJEKTU: **DPS**

NÁZEV STAVBY:
CELKOVÁ OBNOVA BUDOVY ZŠ KONTEŠINEC PO POŽÁRU

MÍSTO STAVBY: ČESKÝ TĚŠÍN
KATASTRÁLNÍ ÚZEMÍ: ČESKÝ TĚŠÍN
PARCELA .Č.: viz. TZ

STAVEBNÍ OBJEKT:
S 01 STAVEBNÍ OBJEKT

NÁZEV VÝKRESU:
PŮDORYS 4. NP

MĚŘÍTKO: 1 : 50

ČÍSLO VÝKRESU:
D.1.2.4-1.2-05