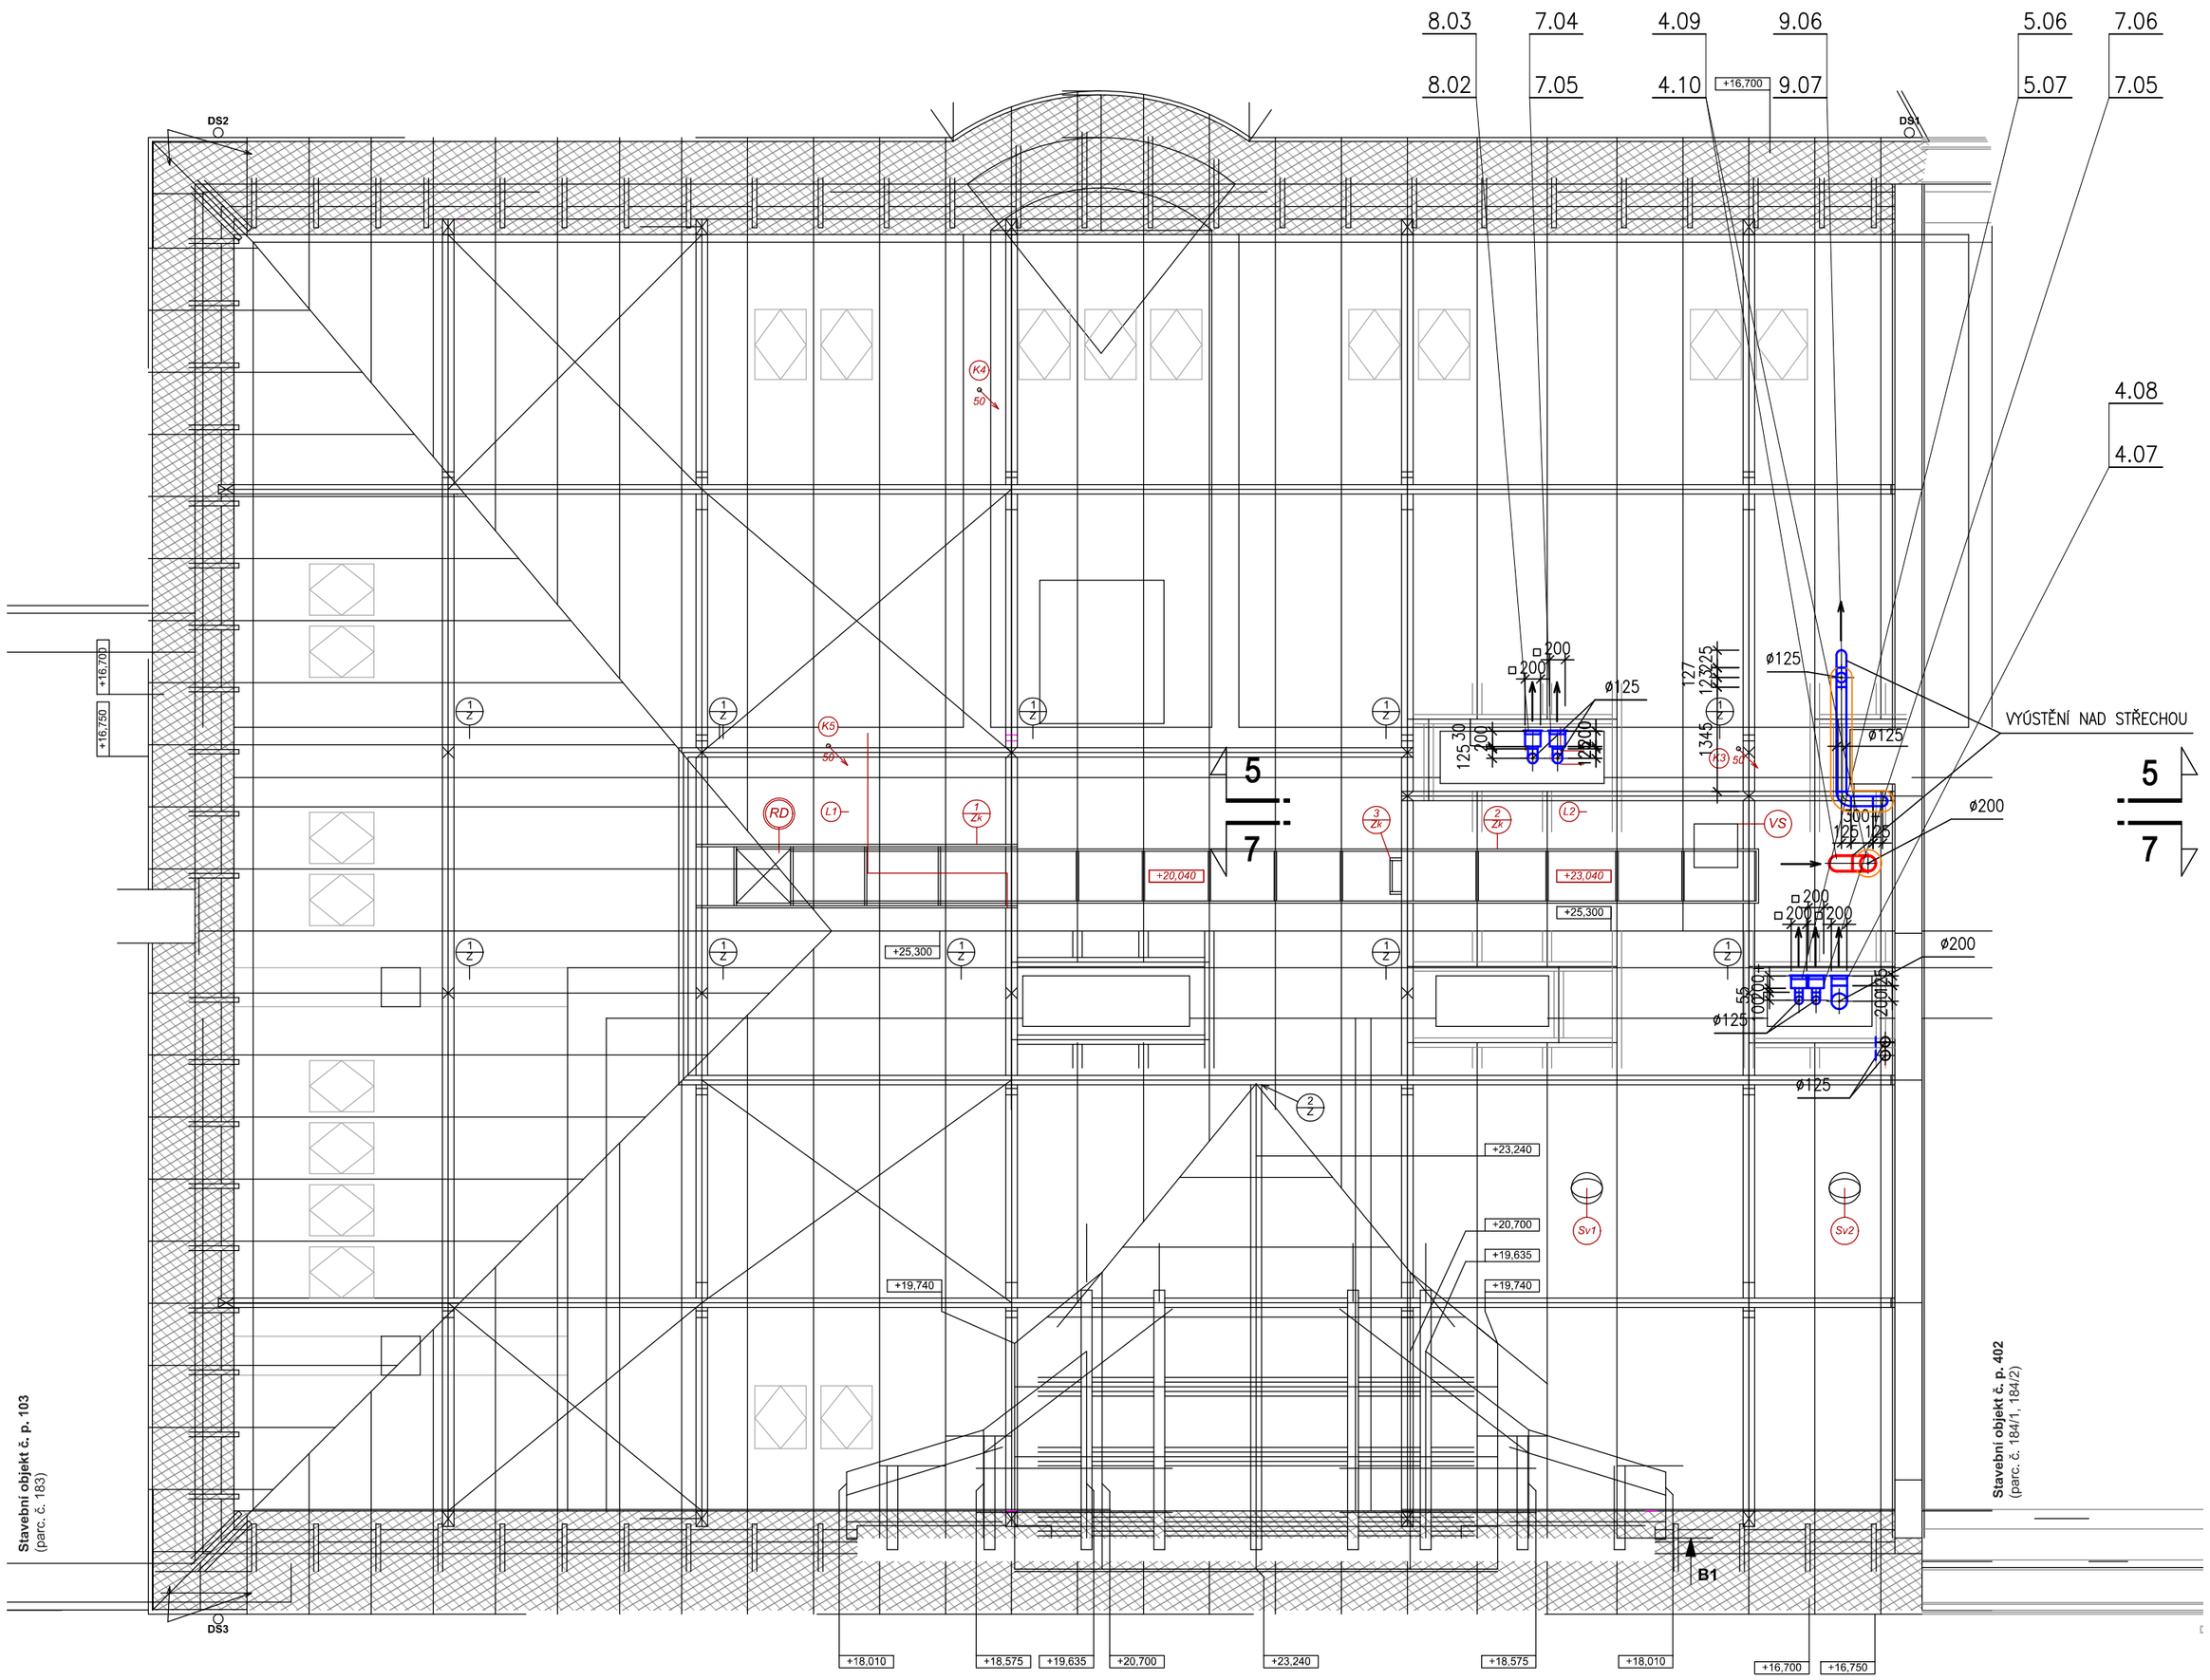

POZNÁMKA :

1. VŠECHNY POPSANÉ STAVEBNÍ ÚPRAVY PROVEDE STAVBA – VIZ STAVEBNÍ VÝKRESY
2. VZT ZAŘÍZENÍ NAD STŘECHOU UZEMNIT DLE ČSN.
3. TĚSNÍCÍ MANŽETY K VZT PROSTUPŮM STŘECHOU DODÁ STAVBA.

LEGENDA :

- VZT JEDNOTKY A VENTILÁTORY
- VZT JEDNOTKY A VZT DÍLY – PŮVODNÍ
- VZT POTRUBÍ – PŘÍVOD
- VZT POTRUBÍ – PŘÍVOD – OHEBNÁ HADICE TEPELNĚ A ZVUKOVĚ IZOLAČNÍ
- VZT POTRUBÍ – ODVOD
- VZT POTRUBÍ – ODVOD – OHEBNÁ HADICE TEPELNĚ A ZVUKOVĚ IZOLAČNÍ
- SEMI VZT POTRUBÍ – ODVOD – OHEBNÁ HADICE POLOTUHÁ AL
- OZNAČENÍ TEPELNÉ IZOLACE VZT POTRUBÍ TL. 20 MM S AL
- OZNAČENÍ PROTIPOŽÁRNÍ IZOLACE VZT POTRUBÍ (TL.75MM)
- TRASA VEDENÍ CHLADIVA V CU POTRUBÍ S IZOLACÍ
- VENTILÁTOROVÝ DÍL
- SMĚŠOVACÍ – KLAPKOVÝ DÍL
- FILTRAČNÍ DÍL
- OHŘÍVACÍ DÍL – ELEKTRICKÝ
- REKUPERAČNÍ VÝMĚNÍK ZZT (ZPĚTNÉHO ZÍSKÁVÁNÍ TEPLA)
- CHLADÍCÍ DÍL – PŘÍMÝ VÝPARNÍK
- 1650 / 1650 6x PŘÍVOD/ODVOD VZDUCHU DO MÍSTNOSTI V M3/HOD, VÝMĚNA VZDUCHU ZA HOD
- STAVEBNÍ ÚPRAVY – VIZ SAMOSTANÁ DOKUMENTACE

ZODPOVĚDNÝ PROJEKTANT:	ING. MARCEL HEJTMÁNEK	
KONTROLOVAL:	ING. PETR KUDLÍK	
PROJEKTANT ČÁSTI PD: **D.1.2.4-2 TECHNIKA PROSTŘEDÍ STAVEB - VZDUCHOTECHNIKA**		

ING. MARCEL HEJTMÁNEK
projektová a inženýrská činnost
Vídeňská 1103/23, OLOMOUC
IČO 13641468
tel.: 603819774

ZODPOVĚDNÝ PROJEKTANT/ HIP:	BARBORA KYŠKOVÁ	
KONTROLOVAL:	ING. LADISLAV ZAHRADNÍČEK	
VYPRACOVAL:	ING. LADISLAV ZAHRADNÍČEK	
PROJEKTANT ČÁSTI PD:		

Atris s.r.o.
Občanská 1116/18
710 00 Ostrava
e-mail: info@atris.cz
tel. +420 724 796 049

INVESTOR: Město Český Těšín
nám. ČSA 1/1, 737 01 Český Těšín

NÁZEV STAVBY:
CELKOVÁ OBNOVA BUDOVY ZŠ KONTEŠINEC PO POŽÁRU

DATUM:	04/2025
FORMÁT:	-
ARCHIVNÍ ČÍSLO:	
STUPEŇ DOKUMENTACE:	**DPS**

MÍSTO STAVBY: ČESKÝ TĚŠÍN
KATASTRÁLNÍ ÚZEMÍ: ČESKÝ TĚŠÍN
PARCELA .Č.: viz. TZ

STAVEBNÍ OBJEKT:
S 01 STAVEBNÍ OBJEKT

NÁZEV VÝKRESU:
PŮDORYS KROVU - STŘECHY

MĚŘÍTKO: 1:75

ČÍSLO VÝKRESU: **D.1.2.4-2.2-07**