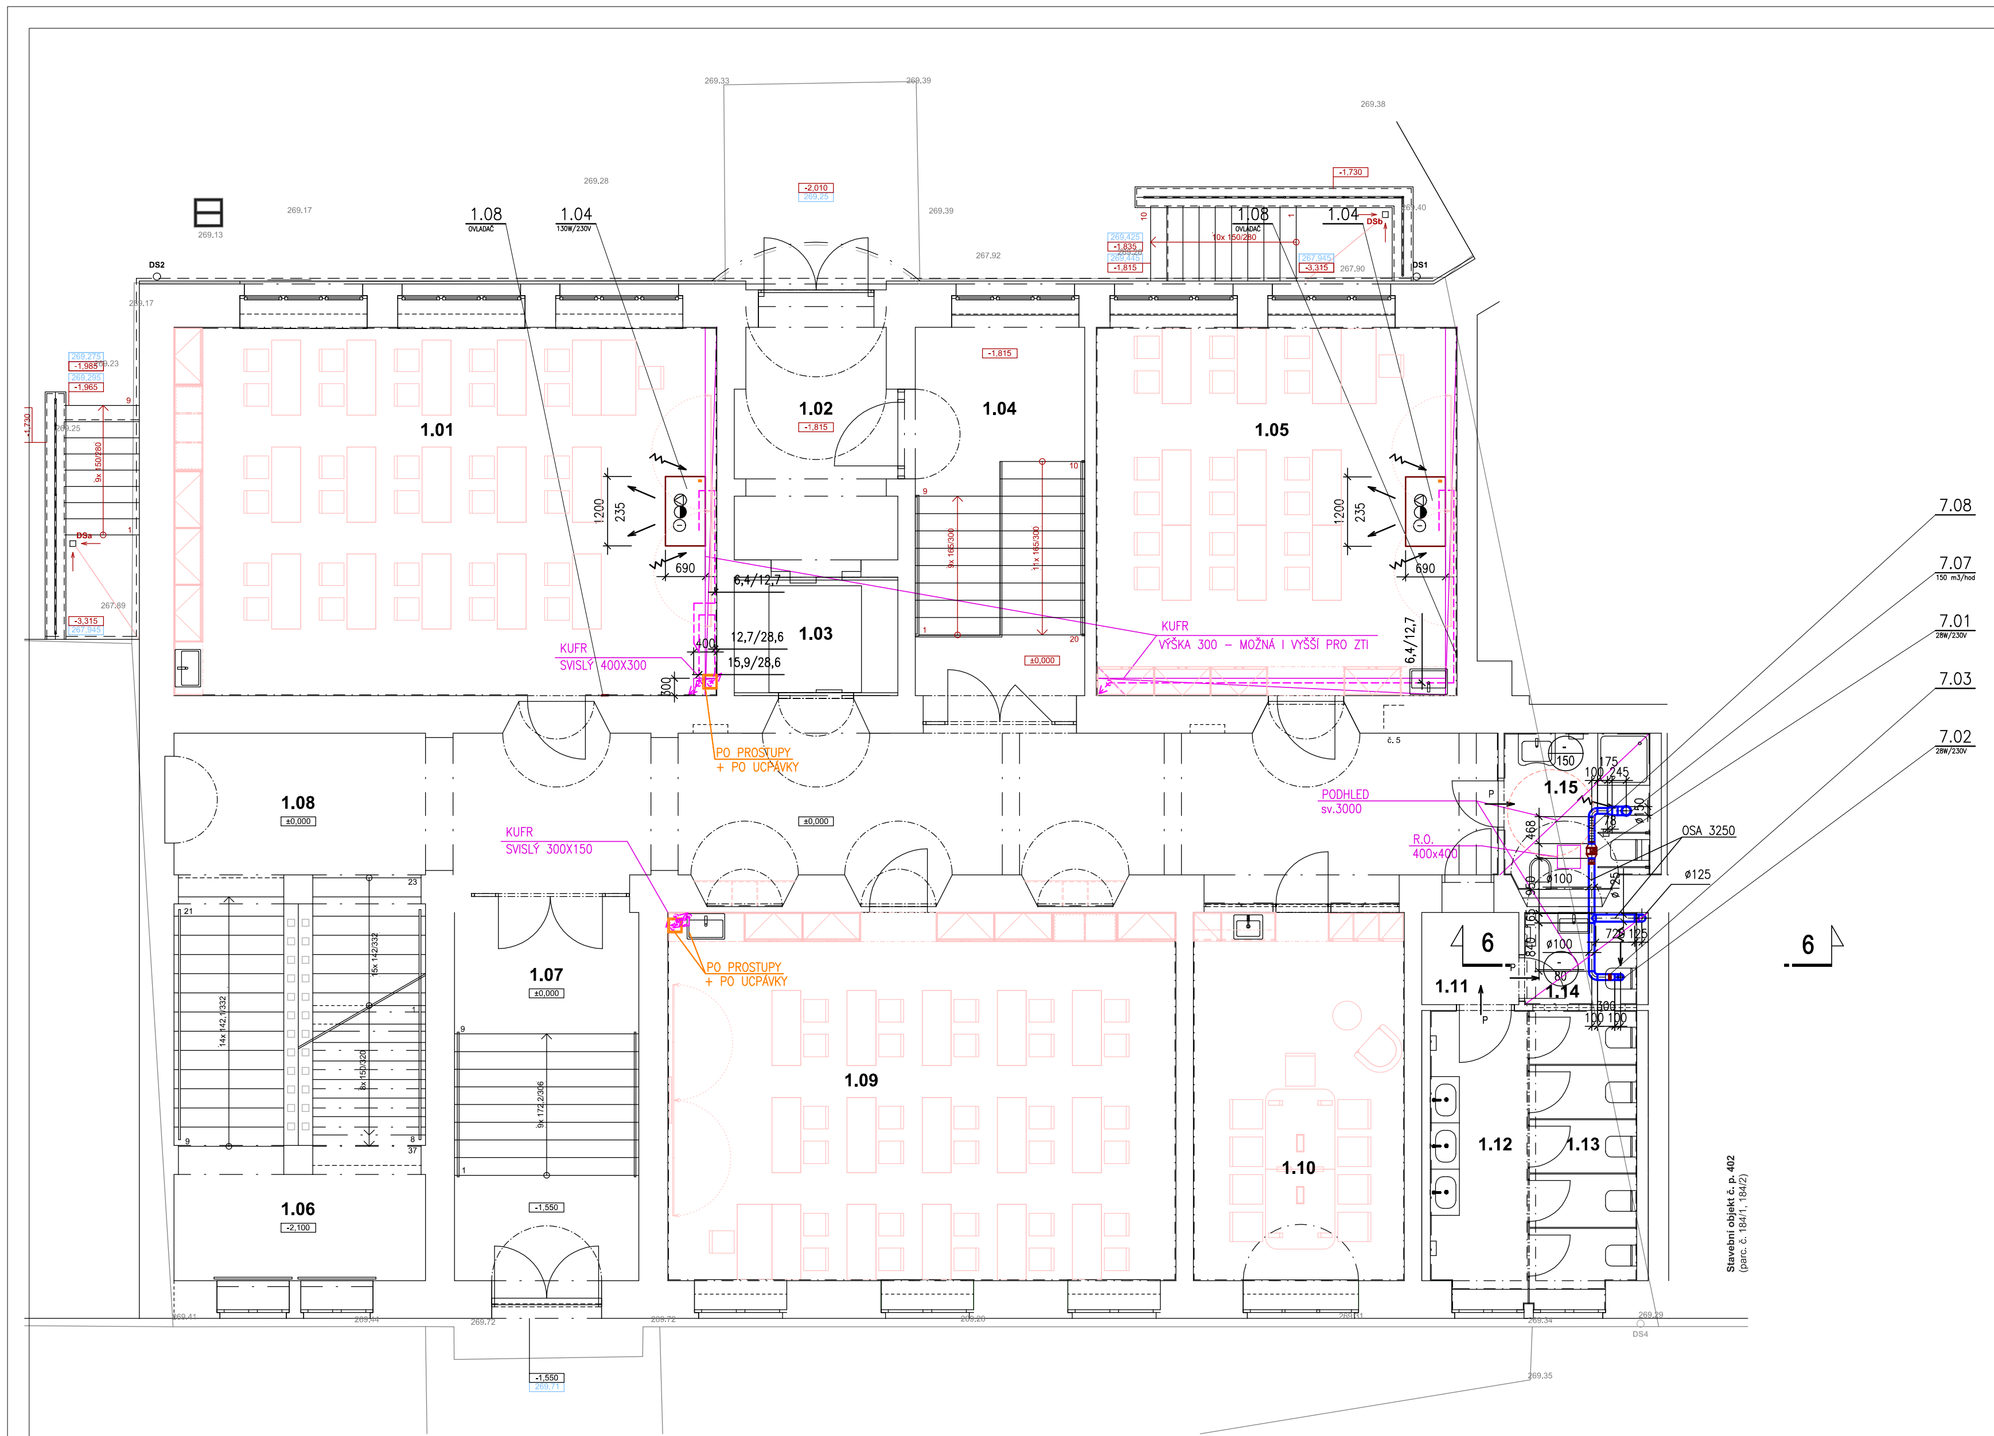

LEGENDA MÍSTNOSTÍ 1.NP:

OZN.	ÚČEL MÍSTNOSTI	PLOCHA [m²]
1.01	UČEBNA	61,43
1.02	ZÁDVEŘÍ	12,43
1.03	VÝTAH	5,80
1.04	SCHODIŠTĚ	20,65
1.05	ODBORNÁ UČEBNA	40,86
1.06	SCHODIŠTĚ	28,48
1.07	HLAVNÍ VSTUP	21,64
1.08	CHODBA	66,03
1.09	UČEBNA	57,20
1.10	JEDNACÍ MÍSTNOST	23,85
1.11	PŘEDSÍŇ	3,41
1.12	WC DÍVKY	8,10
1.13	EC - HYGIENICKÁ KABINKA	8,99
1.14	WC UČITELÉ	3,09
1.15	WC ZTP + ÚKLIDOVÁ MÍSTNOST	6,68
	CELKEM	**368,64 m²**

POZNÁMKA :

1. P–DVEŘE PODŘIZNOUT O 100CM2 NEBO BEZ PRAHU
2. NEOZNAČENÉ DIMENZE POTRUBÍ S CHLADIVEM JSOU 6,4/12,7 MM
3. DÉLKY TLUMÍCÍCH OHEBNÝCH A OHEBNÝCH HADIC MONTOVAT DLE POTŘEBY
4. ODVOD KONDEZÁTU OD KLIMATIZAČNÍCH JEDNOTEK ZAJISTÍ PROFESE ZTI
5. VŠECHNY POPSANÉ STAVEBNÍ ÚPRAVY PROVEDE STAVBA – VIZ STAVEBNÍ VÝKRESY

LEGENDA :

- VZT JEDNOTKY A VENTILÁTORY
- VZT JEDNOTKY A VZT DÍLY – PŮVODNÍ
- VZT POTRUBÍ – PŘÍVOD
- VZT POTRUBÍ – PŘÍVOD – OHEBNÁ HADICE TEPELNĚ A ZVUKOVĚ IZOLAČNÍ
- VZT POTRUBÍ – ODVOD
- VZT POTRUBÍ – ODVOD – OHEBNÁ HADICE TEPELNĚ A ZVUKOVĚ IZOLAČNÍ
- VZT POTRUBÍ – ODVOD – OHEBNÁ HADICE POLOTUHÁ AL
- OZNAČENÍ TEPELNĚ IZOLACE VZT POTRUBÍ TL. 20 MM S AL
- TRASA VEDENÍ CHLADIVA V CU POTRUBÍ S IZOLACÍ
- VENTILÁTOROVÝ DÍL
- SMĚŠOVACÍ – KLAPKOVÝ DÍL
- FILTRAČNÍ DÍL
- OHŘÍVACÍ DÍL – ELEKTRICKÝ
- REKUPERAČNÍ VÝMĚNÍK ZZT (ZPĚTNÉHO ZÍSKÁVÁNÍ TEPLA)
- CHLADÍCÍ DÍL – PŘÍMÝ VÝPARNÍK
- 1650 / 1650 6x — PŘÍVOD/ODVOD VZDUCHU DO MÍSTNOSTI V M3/HOD, VÝMĚNA VZDUCHU ZA HOD
- STAVEBNÍ ÚPRAVY – VIZ SAMOSTANÁ DOKUMENTACE

ZODPOVĚDNÝ PROJEKTANT:	ING. MARCEL HEJTMÁNEK		**ING. MARCEL HEJTMÁNEK** projektová a inženýrská činnost Vídeňská 1103/23, OLOMOUC IČO 13641468 tel.: 603819774
KONTROLOVAL:	ING. PETR KUDLÍK		
PROJEKTANT ČÁSTI PD:	**D.1.2.4-2 TECHNIKA PROSTŘEDÍ STAVEB - VZDUCHOTECHNIKA**		
ZODPOVĚDNÝ PROJEKTANT/ HIP:	BARBORA KYŠKOVÁ		Atris s.r.o. Občanská 1116/18 710 00 Ostrava e-mail: info@atris.cz tel. +420 724 796 049
KONTROLOVAL:	ING. LADISLAV ZAHRADNÍČEK		
VYPRACOVAL:	ING. LADISLAV ZAHRADNÍČEK		
PROJEKTANT ČÁSTI PD:			
INVESTOR:	Město Český Těšín nám. ČSA 1/1, 737 01 Český Těšín		DATUM: 04/2025 FORMÁT: - ARCHIVNÍ ČÍSLO: STUPEŇ DOKUMENTACE: DPS
NÁZEV STAVBY:	**CELKOVÁ OBNOVA BUDOVY ZŠ KONTEŠINEC PO POŽÁRU**		
MÍSTO STAVBY:	KATASTRÁLNÍ ÚZEMÍ: ČESKÝ TĚŠÍN		STAVEBNÍ OBJEKT:
ČESKÝ TĚŠÍN	PARCELA Č.: viz. TZ		**S 01 STAVEBNÍ OBJEKT**
NÁZEV VÝKRESU:	**PŮDORYS 1. NP**	MĚŘÍTKO: 1:75	ČÍSLO VÝKRESU: **D.1.2.4-2.2-02**