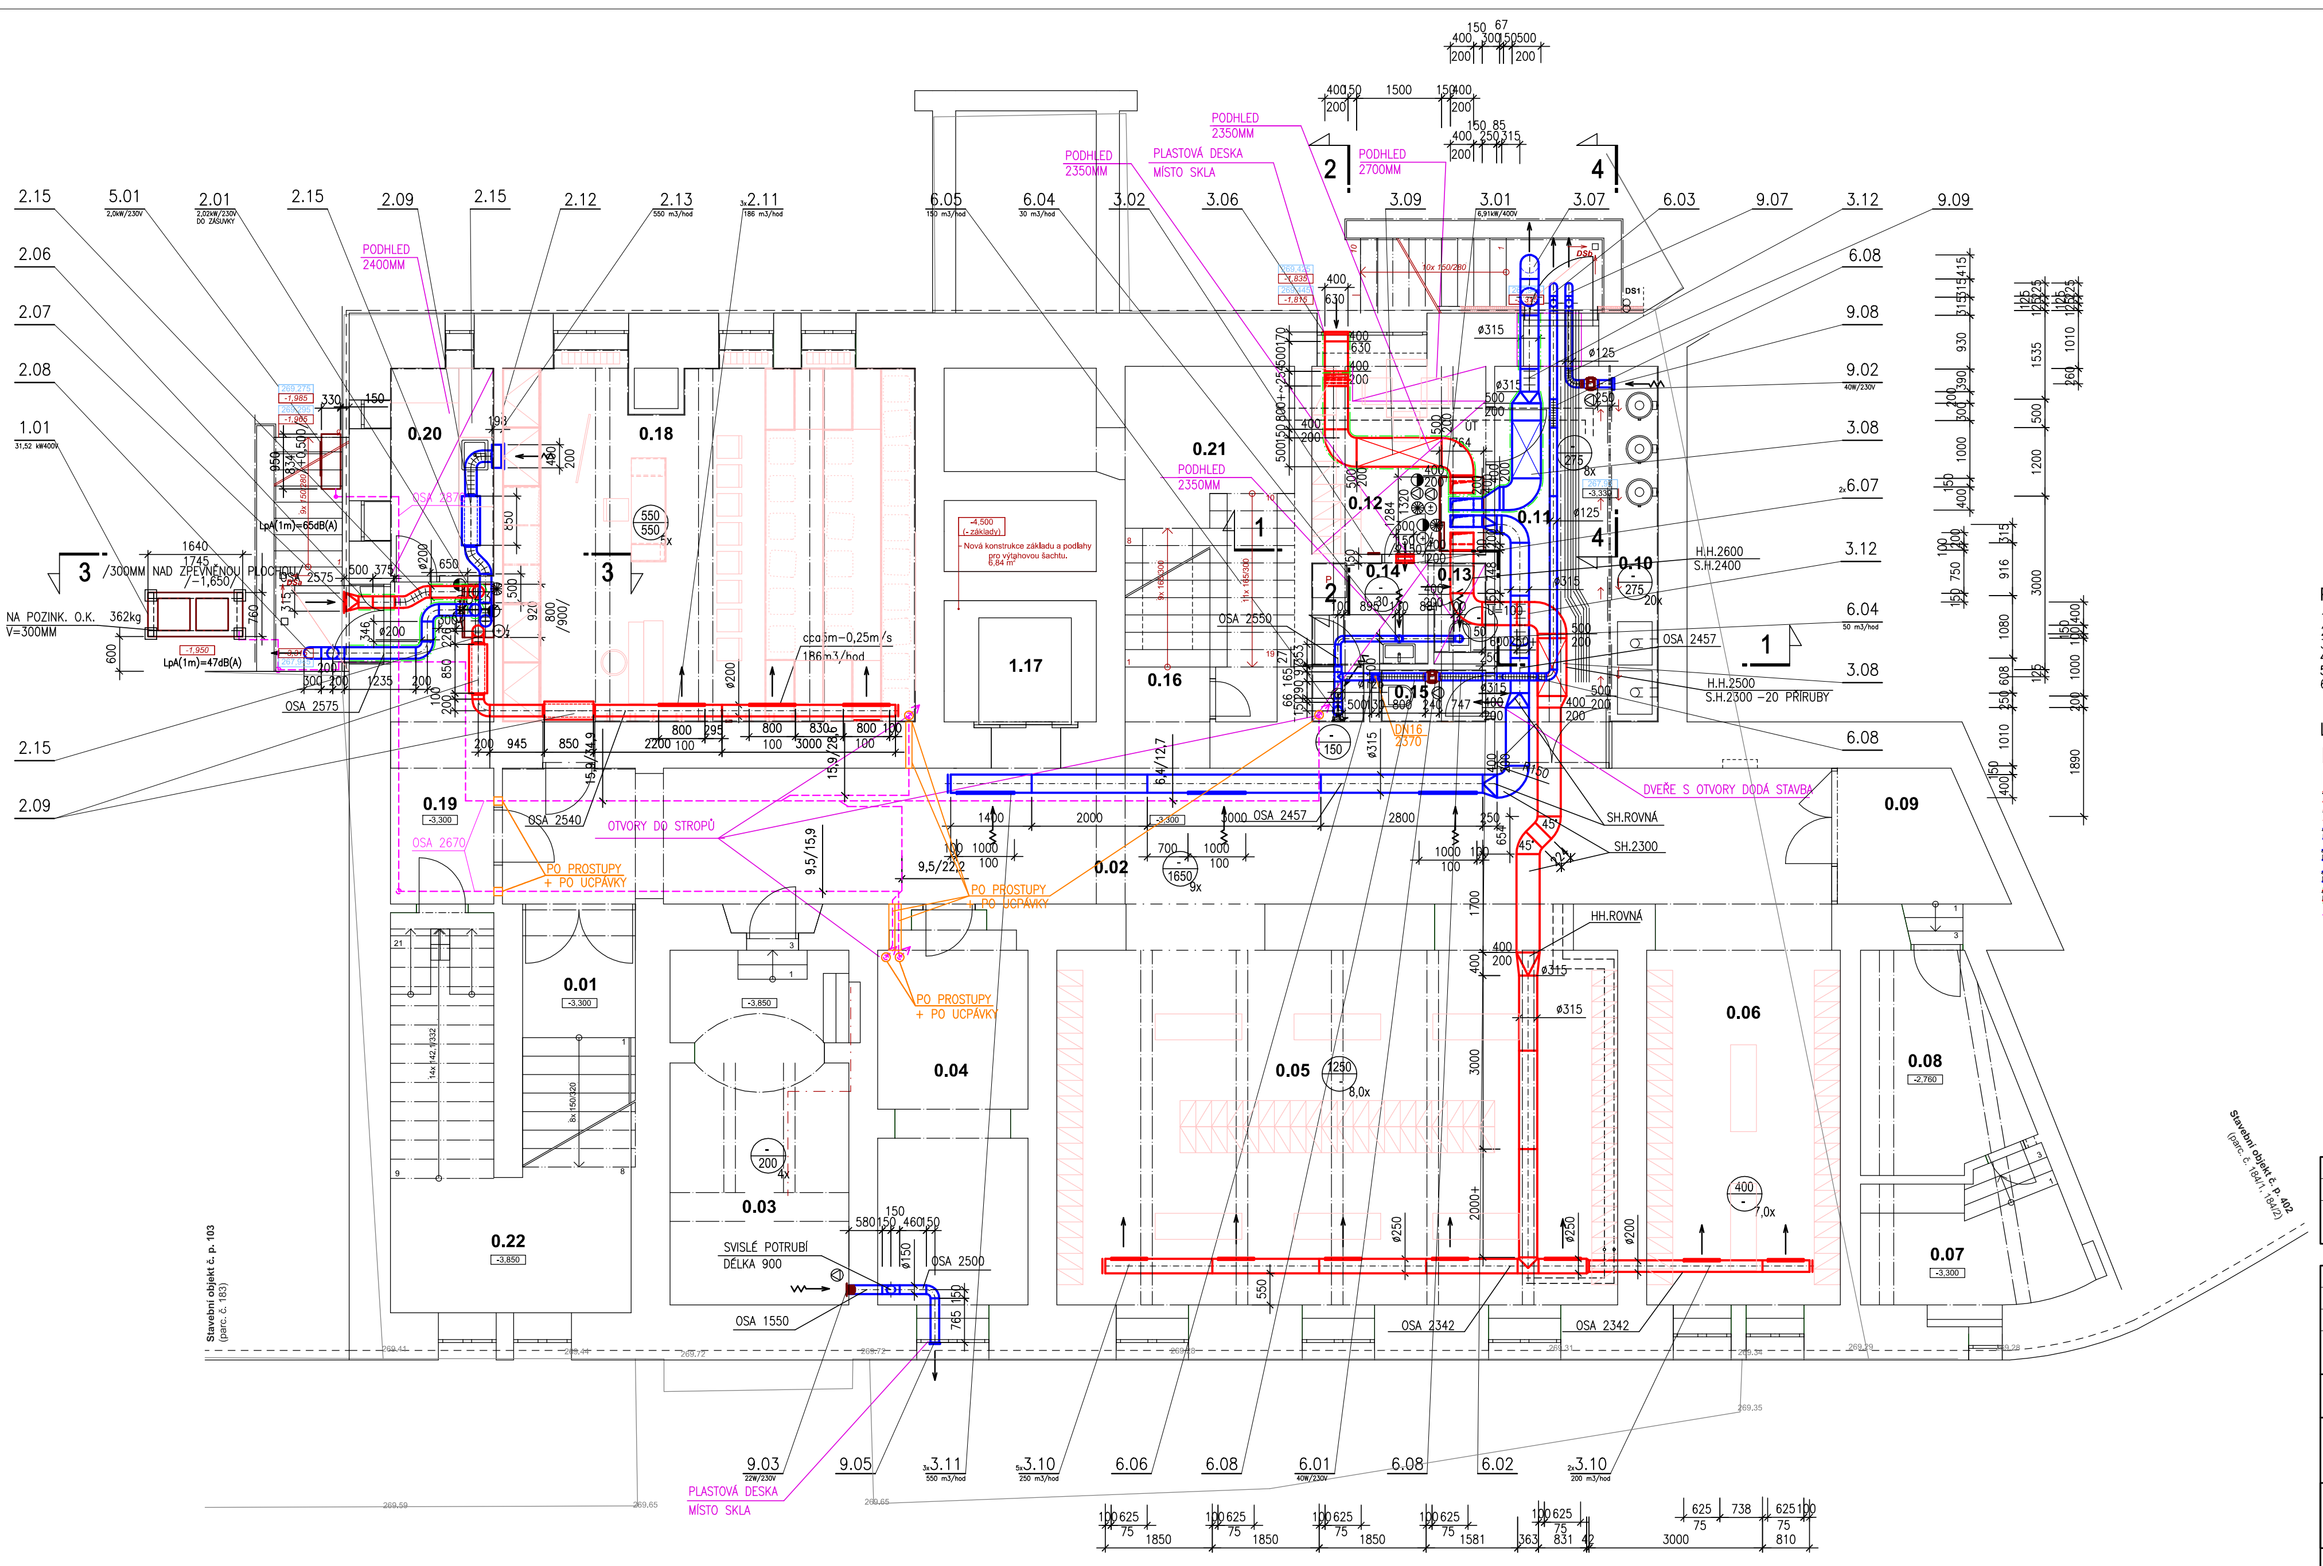

LEGENDA MÍSTNOSTÍ 1.PP:

OZN.	ÚČEL MÍSTNOSTI	PLOCHA [m²]
0.01	SCHODIŠTĚ	4,31
0.02	CHODBA	55,69
0.03	SKLAD	18,88
0.04	SKLAD / DÍLNA - ŠKOLNÍK	17,16
0.05	ŠATNA	64,21
0.06	ŠATNA	23,45
0.07	TECHNICKÁ MÍSTNOST (plynoměr)	8,74
0.08	TECHNICKÁ MÍSTNOST	9,35
0.09	PŘEDSÍŇ	6,77
0.10	TECHNICKÁ ZAŘÍZENÍ	4,92
0.11	CHODBA	14,53
0.12	ÚKLID - ZÁZEMÍ	10,22
0.13	WC - ÚKLID	1,39
0.14	SPRCHY - ÚKLID	4,59
0.15	ÚKLIDOVÁ KOMORA	1,81
0.16	CHODBA , SCHODIŠTĚ	2,62
0.17	VÝTAH	5,52
0.18	HUDEBNA	44,66
0.19	CHODBA	10,09
0.20	ZÁZEMÍ ŠKOLNÍKA	6,59
0.21	REVIZNÍ PROSTOR - INSTALACE	16,50
0.22	SKLAD	21,72

POZNÁMKA :

1. P–DVEŘE PODŘÍZNOUT O 100CM2 NEBO BEZ PRAHU
2. NEOZNAČENÉ DIMENZE POTRUBÍ S CHLADIVEM JSOU 6,4/12,7 MM
3. DÉLKY TLUMIČŮ OHEBNÝCH A OHEBNÝCH HADIC MONTOVAT DLE POTŘEBY
4. ODVOD KONDENZÁTU OD KLIMATIZAČNÍCH JEDNOTEK ZAJISTÍ PROFESE ZTI
5. POTRUBÍ NAD PODHLEDY V ZASEDACÍCH MÍSTNOSTECH BUDE NATŘENO NA ČERVENOU BARVOU–RAL URČÍ ARCHITEKT.
6. VŠECHNY POPSANÉ STAVEBNÍ ÚPRAVY PROVEDE STAVBA – VIZ STAVEBNÍ VÝKRESY

LEGENDA :

- VZT JEDNOTKY A VENTILÁTORY
- VZT JEDNOTKY A VZT DÍLY – PŮVODNÍ
- VZT POTRUBÍ – PŘÍVOD
- VZT POTRUBÍ – PŘÍVOD – OHEBNÁ HADICE TEPELNĚ A ZVUKOVĚ IZOLAČNÍ
- VZT POTRUBÍ – ODVOD
- VZT POTRUBÍ – ODVOD – OHEBNÁ HADICE TEPELNĚ A ZVUKOVĚ IZOLAČNÍ
- VZT POTRUBÍ – ODVOD – OHEBNÁ HADICE POLOTUHÁ AL
- OZNAČENÍ TEPELNĚ IZOLACE VZT POTRUBÍ TL. 20 MM S AL
- TRASA VEDENÍ CHLADIVA V CU POTRUBÍ S IZOLACÍ
- VENTILÁTOROVÝ DÍL
- SMĚŠOVACÍ – KLAPKOVÝ DÍL
- FILTRAČNÍ DÍL
- OHŘÍVACÍ DÍL – ELEKTRICKÝ
- REKUPERAČNÍ VÝMĚNÍK ZZT (ZPĚTNÉHO ZÍSKÁVÁNÍ TEPLA)
- CHLADÍCÍ DÍL – PŘÍMÝ VÝPARNÍK
- 1650 / 1650 6x — PŘÍVOD/ODVOD VZDUCHU DO MÍSTNOSTI V M3/HOD, VÝMĚNA VZDUCHU ZA HOD
- STAVEBNÍ ÚPRAVY – VIZ SAMOSTANÁ DOKUMENTACE

ZODPOVĚDNÝ PROJEKTANT:	ING. MARCEL HEJTMÁNEK	
KONTROLOVAL:	ING. PETR KUDLÍK	
PROJEKTANT ČÁSTI PD:	**D.1.2.4-2 TECHNIKA PROSTŘEDÍ STAVEB - VZDUCHOTECHNIKA**	

ING. MARCEL HEJTMÁNEK
projektová a inženýrská činnost
Vídeňská 1103/23, OLOMOUC
IČO 13641468
tel.: 603819774

ZODPOVĚDNÝ PROJEKTANT/ HIP:	BARBORA KYŠKOVÁ	
KONTROLOVAL:	ING. LADISLAV ZAHRADNÍČEK	
VYPRACOVAL:	ING. LADISLAV ZAHRADNÍČEK	
PROJEKTANT ČÁSTI PD:		

Atris s.r.o.
Občanská 1116/18
710 00 Ostrava
e-mail: info@atris.cz
tel. +420 724 796 049

INVESTOR: Město Český Těšín, nám. ČSA 1/1, 737 01 Český Těšín	DATUM: 04/2025
	FORMÁT: -
NÁZEV STAVBY: **CELKOVÁ OBNOVA BUDOVY ZŠ KONTEŠINEC PO POŽÁRU**	ARCHIVNÍ ČÍSLO:
	STUPEŇ DOKUMENTACE: DPS
MÍSTO STAVBY: ČESKÝ TĚŠÍN / KATASTRÁLNÍ ÚZEMÍ: ČESKÝ TĚŠÍN / PARCELA Č.: viz. TZ	STAVEBNÍ OBJEKT: **S 01 STAVEBNÍ OBJEKT**
NÁZEV VÝKRESU: **PŮDORYS 1. PP**	MĚŘÍTKO: 1:75 / ČÍSLO VÝKRESU: **D.1.2.4-2.2-01**