

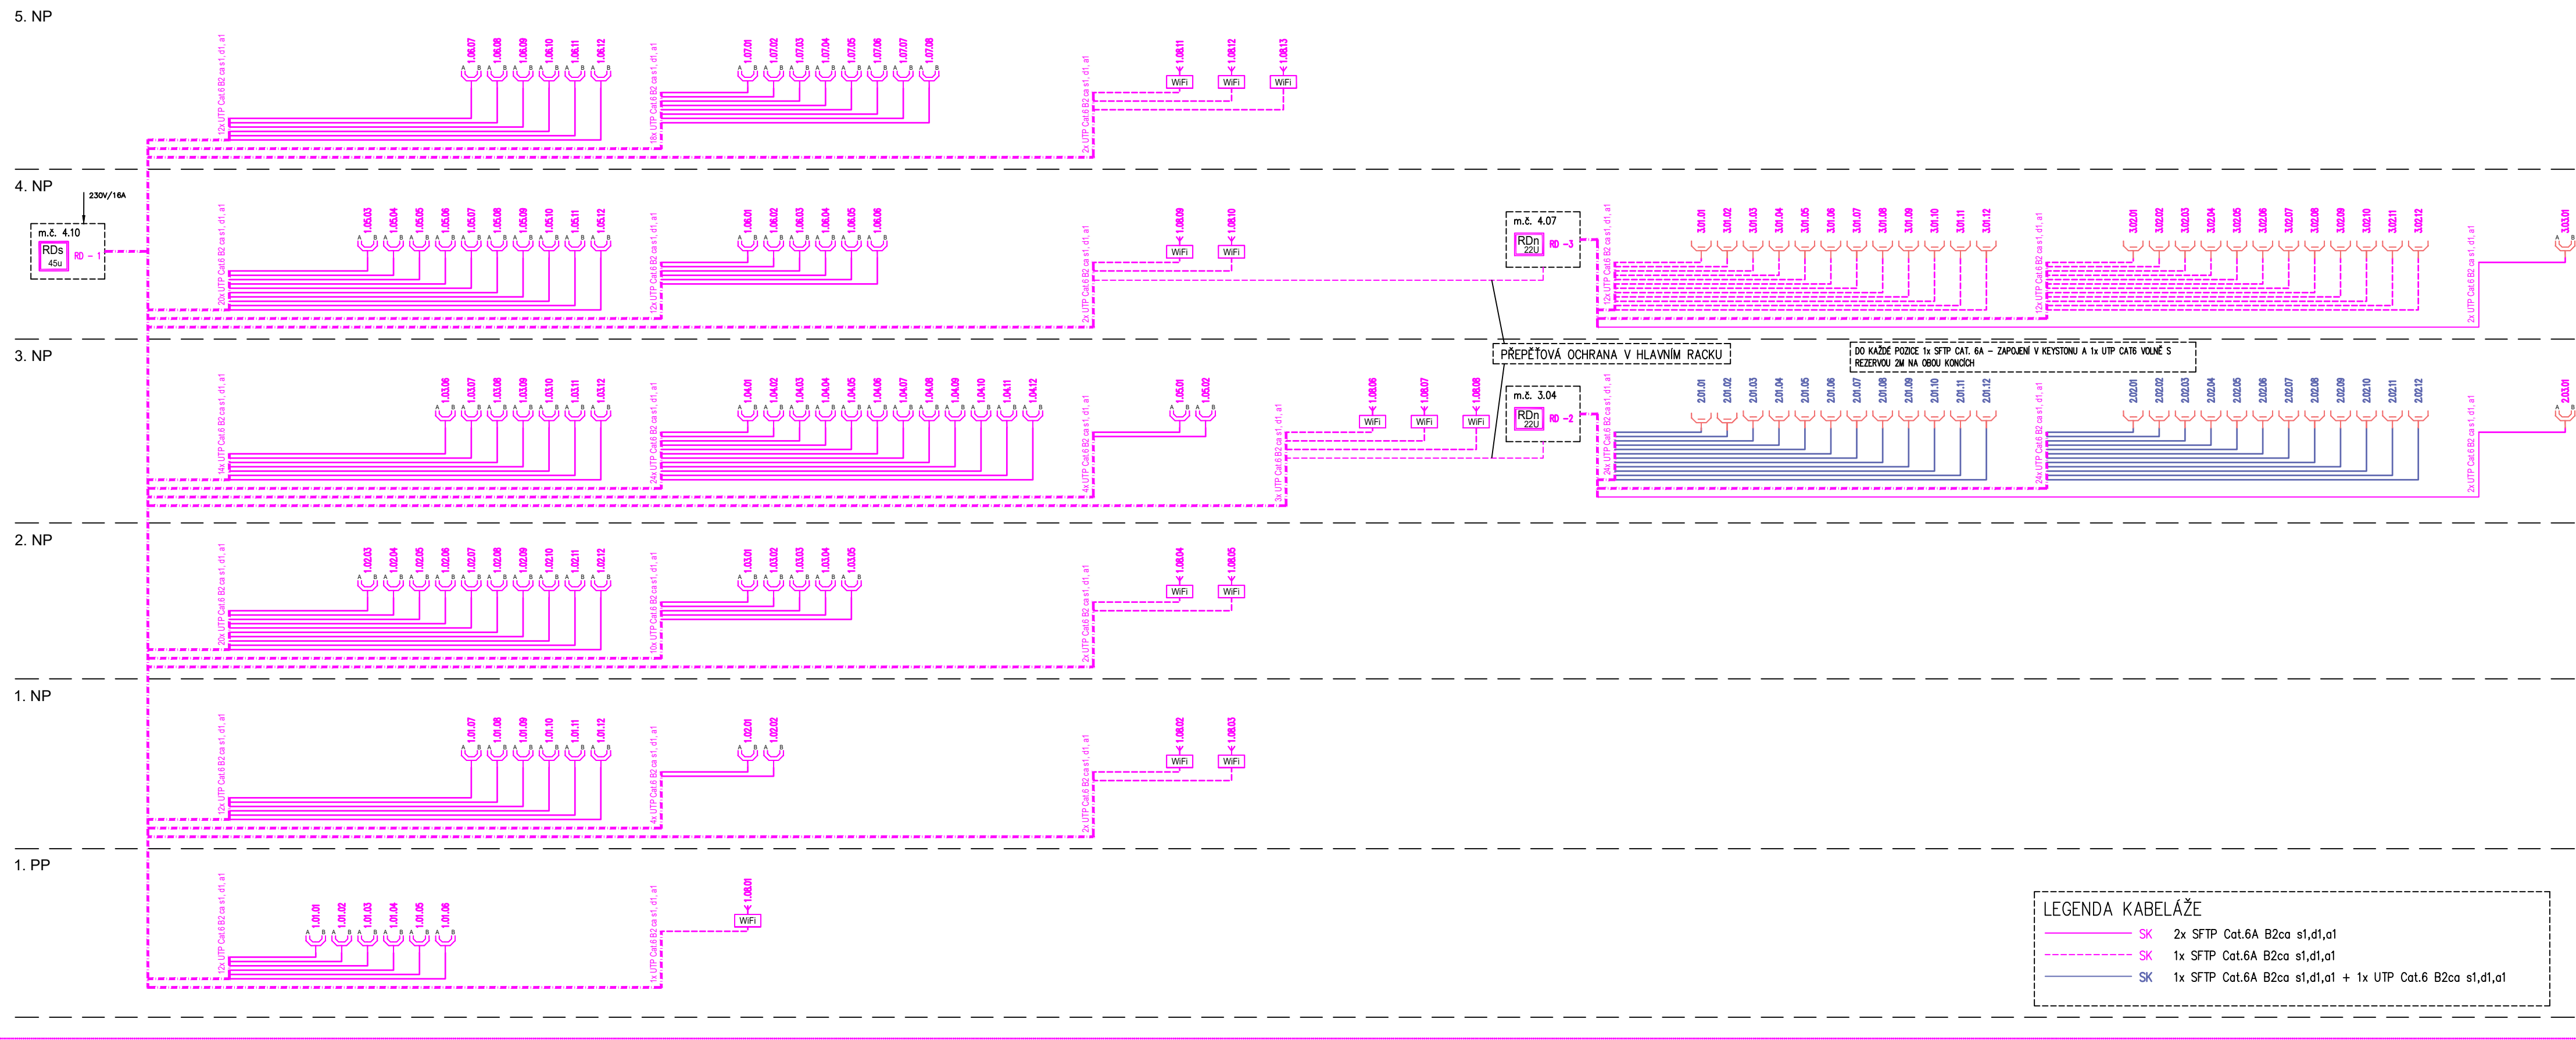



SKS

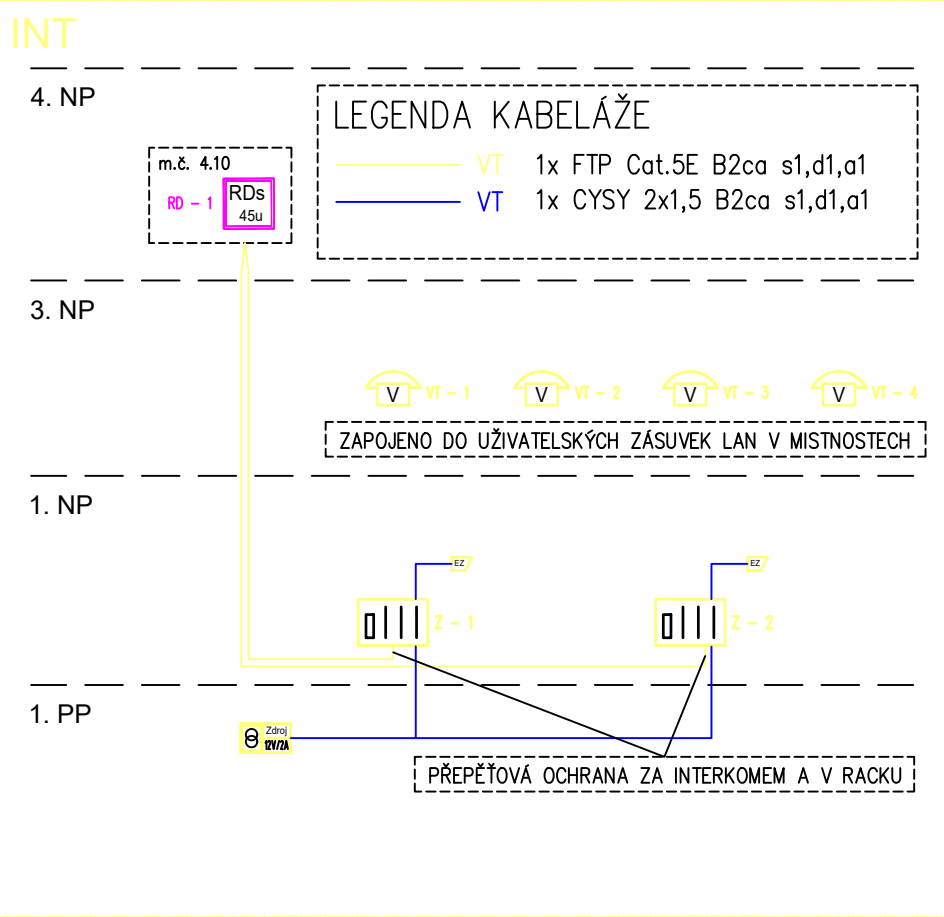

AUDIO a AV Technika

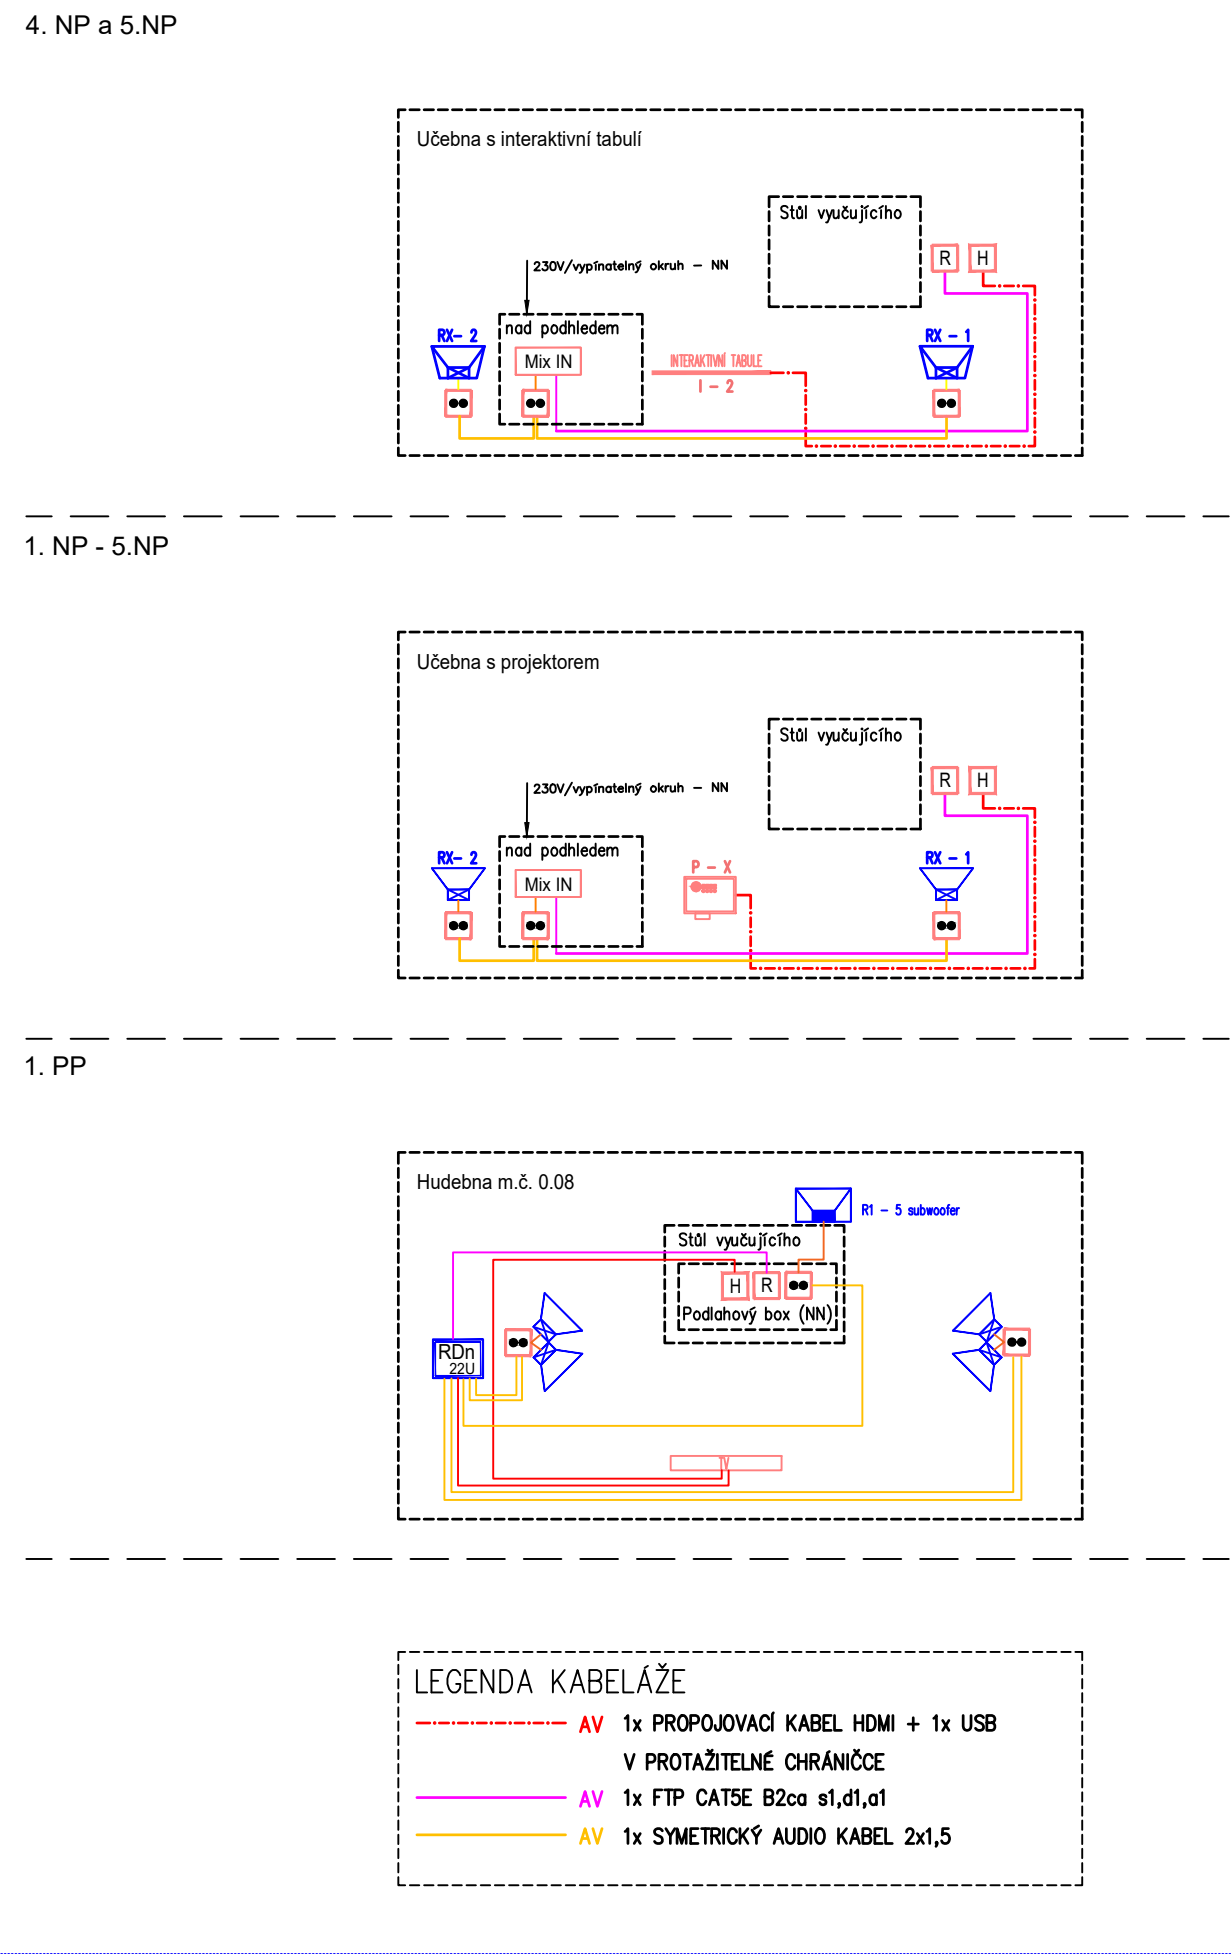

LEGENDA ZNAČEK

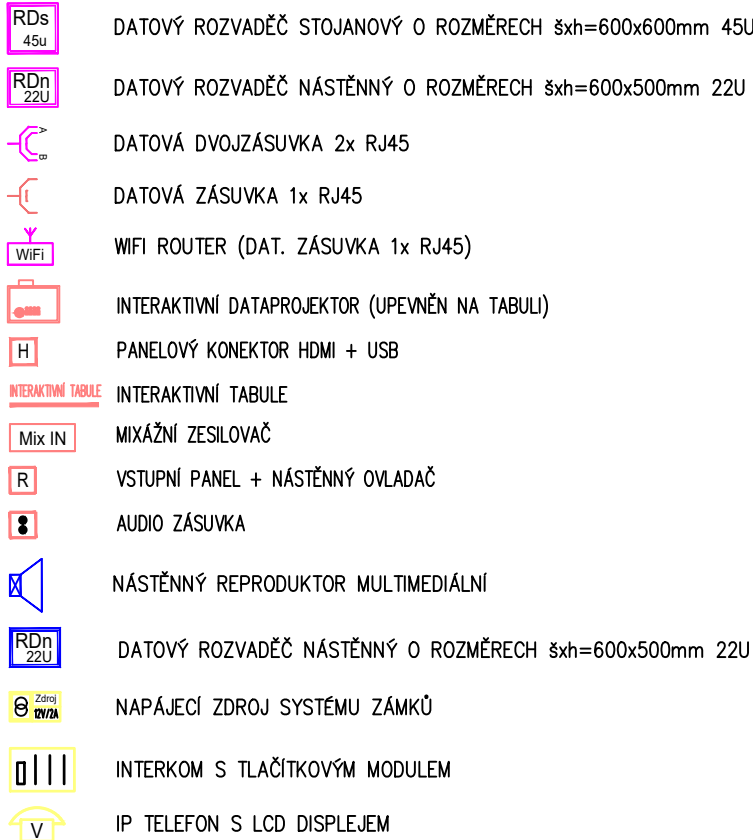

| | | | |
|---|---|------------------|----------------|
| ZODPOVĚDNÝ PROJEKTANT: | ING. DAVID POLÁŠEK | | |
| VYPRACOVAL: | MICHAL ZELO | | |
| PROJEKTANT ČÁSTI PD: | | | |
| D.1.2.6 TECHNIKA PROSTŘEDÍ STAVEB - SLABOPROUDÉ ROZVODY | | | |
| | | | |
| ZODPOVĚDNÝ PROJEKTANT/HIP: | BARBORA KYŠKOVÁ | | |
| KONTROLOVAL: | ING. LADISLAV ZAHRADNÍČEK | | |
| VYPRACOVAL: | ING. LADISLAV ZAHRADNÍČEK | | |
| PROJEKTANT ČÁSTI PD: | | | |
| | | | |
| INVESTOR: | Město Český Těšín nám. ČSA 1/1, 737 01 Český Těšín | DATUM: | 05/2025 |
| FORMÁT: | | | 594x630 |
| NÁZEV STAVBY: | CELKOVÁ OBNOVA BUDOVY ZŠ KONTEŠINEC PO POŽÁRU | ARCHIVNÍ ČÍSLO: | |
| DOKUMENTACE OBJEKTU: | DPS | | |
| MÍSTO STAVBY: | KATASTRÁLNÍ ÚZEMÍ: ČESKÝ TĚŠÍN | STAVEBNÍ OBJEKT: | |
| ČESKÝ TĚŠÍN | PARCELA Č.: viz. TZ | | |
| NÁZEV VYKRESU: | BLOKOVÉ SCHÉMA | MĚŘÍTKO: | ČÍSLO VYKRESU: |
| | | | D.1.2.4.6.15 |