



ŽB schodiště (SCH1) - nástupní rameno (sd1) a mezipodesta (sd3)
ŘEZ sd1

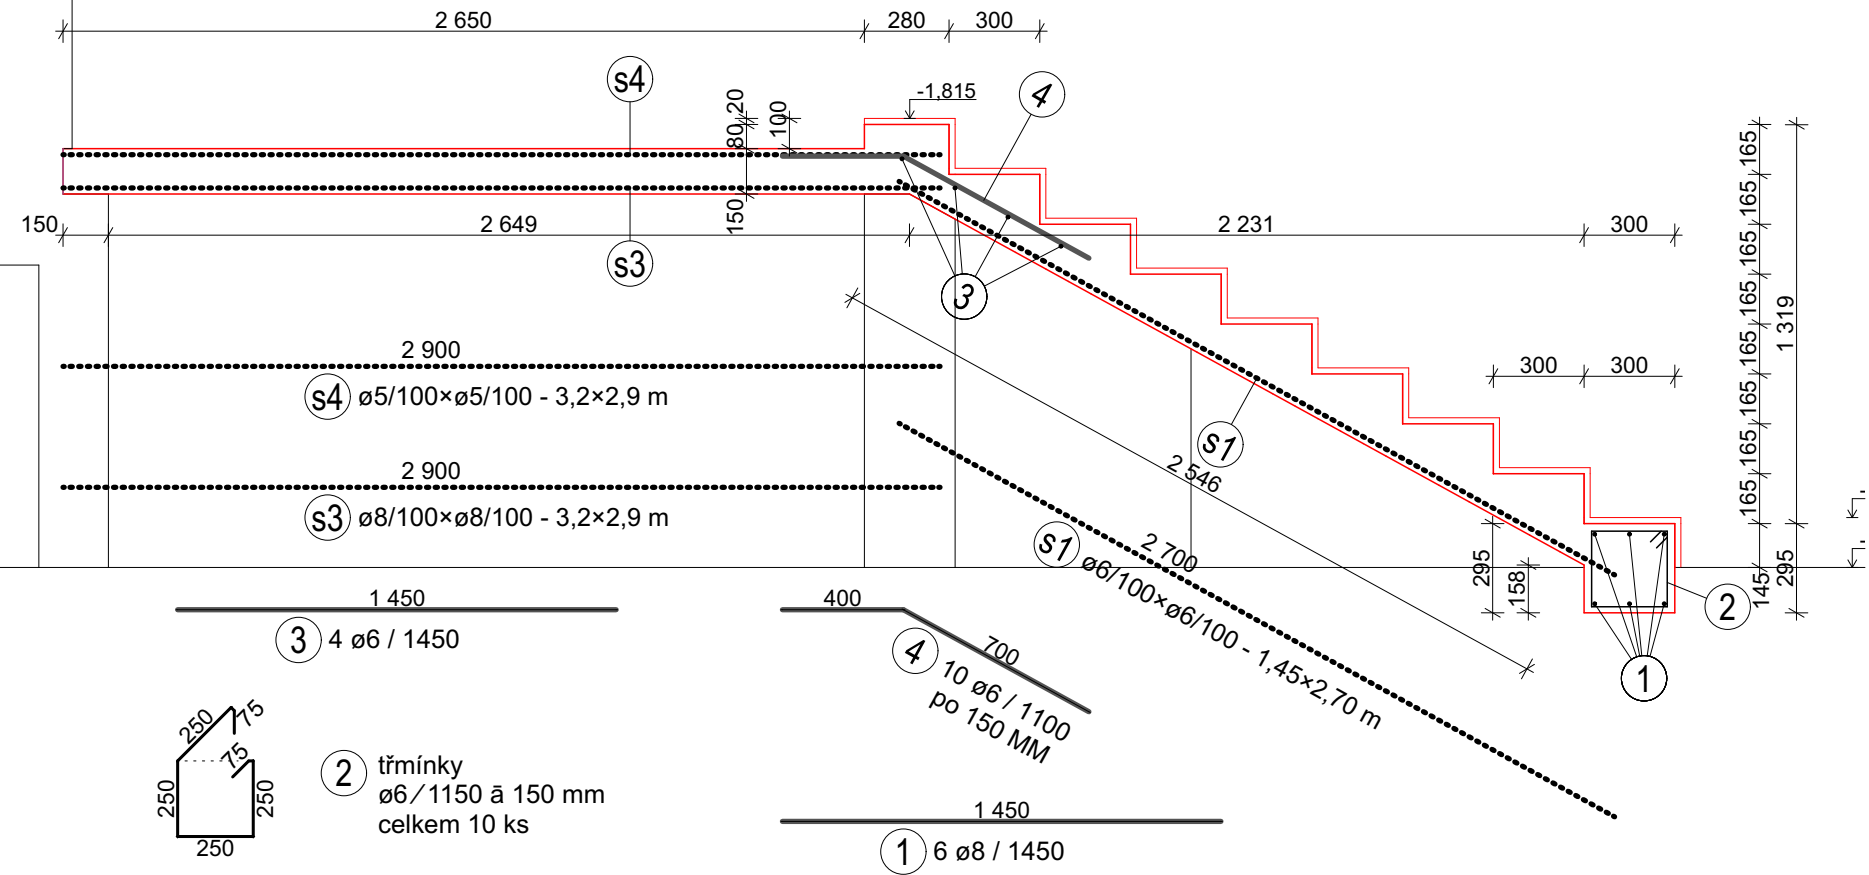

ŽB schodiště (SCH1) - výstupní rameno (sd2) a podesta (sd4)
ŘEZ sd2

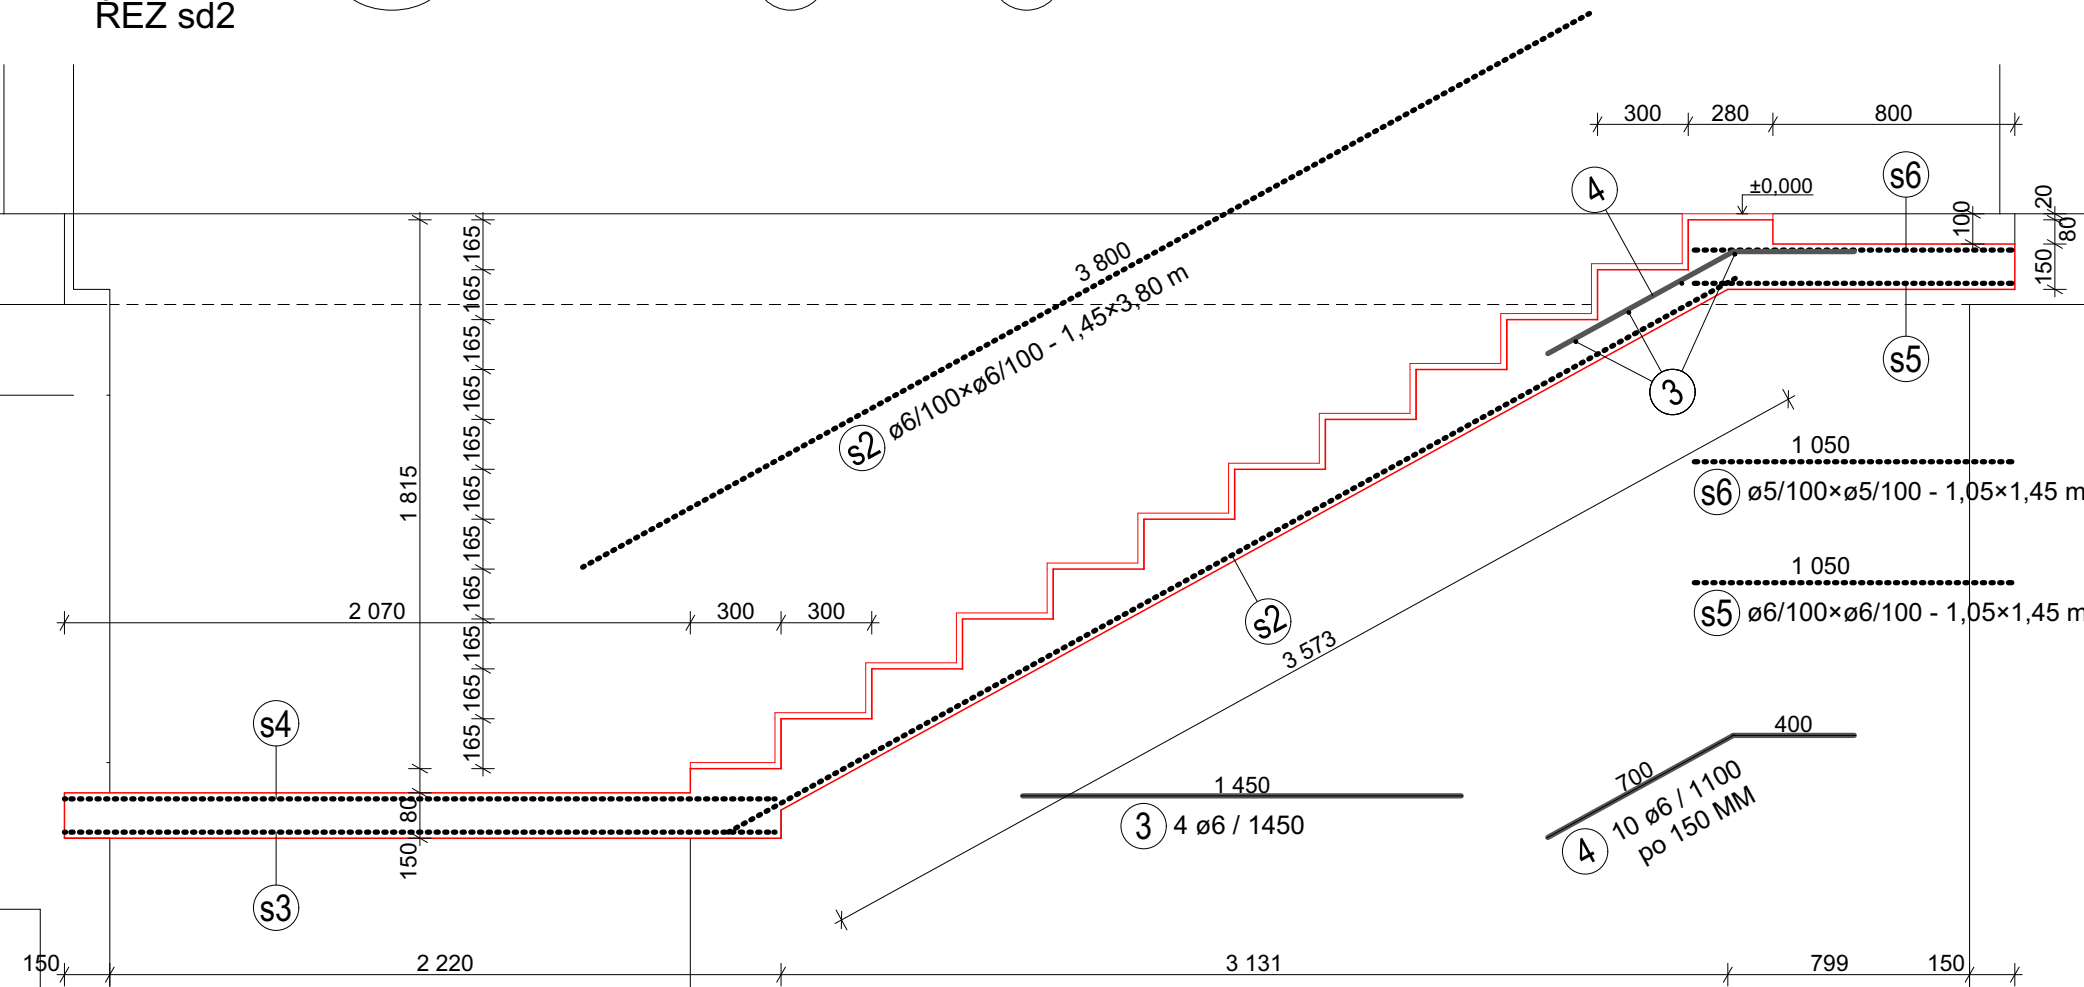

SPECIFIKACE VÝZTUŽE SCHODIŠTĚ SCH1 A VSTUPU NAD 1.PP

OZN. PRVKU	OZN. POLOŽ	PROFIL [MM]	DĚLKA [M]	POČET KS	DĚLKA CELKEM [M]		
					ø 6	ø 8	ø 10
SCH1	1	8	1,5	6		10,0	
	2	6	1,15	10	12,0		
	3	6	1,45	8	12,0		
	4	6	1,10	20	22,0		
	KOZLIK	6	0,70	30	21,0		
				m	67,0	10,0	0,0
				kg / m	0,222	0,395	0,618
				kg	15	5	0
CELKEM OCELI [kg]					20		


BETON C25/30, (SEDNUTÍ KUŽELE 80-100 MM)
BETONÁŘSKÁ VÝZTUŽ (R-10505) B500B
KRYTÍ VÝZTUŽE 20 MM


SPECIFIKACE VÝZTUŽNÝCH SÍT SCHODIŠTĚ SCH1 A VSTUPU NAD 1.PP

OZN. POL.	PROFIL SÍTĚ [MM]	DĚLKA [M]	ŠÍŘKA [M]	PLOCHA [M ²]			
				ø5/100	ø6/100	ø8/100	ø10/100
s1	6/100 x 6/100	2,70	1,45		3,9		
s2	6/100 x 6/100	3,80	1,45		5,5		
s3	8/100 x 8/100	2,90	3,20			9,3	
s4	5/100 x 5/100	2,90	3,20	9,3			
s5	6/100 x 6/100	1,05	1,45		1,5		
s6	5/100 x 5/100	1,05	1,45	1,5			
s7	10/100 x 10/100	2,80	4,00				11,2
s8	5/100 x 5/100	2,80	4,00	11,2			
			m ²	22,0	10,9	9,3	11,2
			kg / m ²	3,200	4,600	8,000	12,400
			kg	75	55	75	140
HMOTNOST SÍTÍ CELKEM			[kg]	345			

- SÍTĚ BUDOU VLOŽENY DO BEDNĚNÍ, DESKA ULOŽENA DO KAPES A NA OZUB
- VÝPIS NEZAHRAHUJE STOLIČKY POD HORNÍ VRSTVY VÝZTUŽNÝCH SÍTÍ
- U SÍTÍ NUTNO POČÍTAT S PROSTŘÍHEM Z VÝROBNÍCH ROZMĚRŮ
- PŘESAHY NAVAZUJÍCÍCH SÍTÍ SHODNÉ POLOŽKY MIN. 300 MM

ŽB schodiště SCH1 - mezipodesta sd3 a vstup sd5
ŘEZ sd3 / sd5

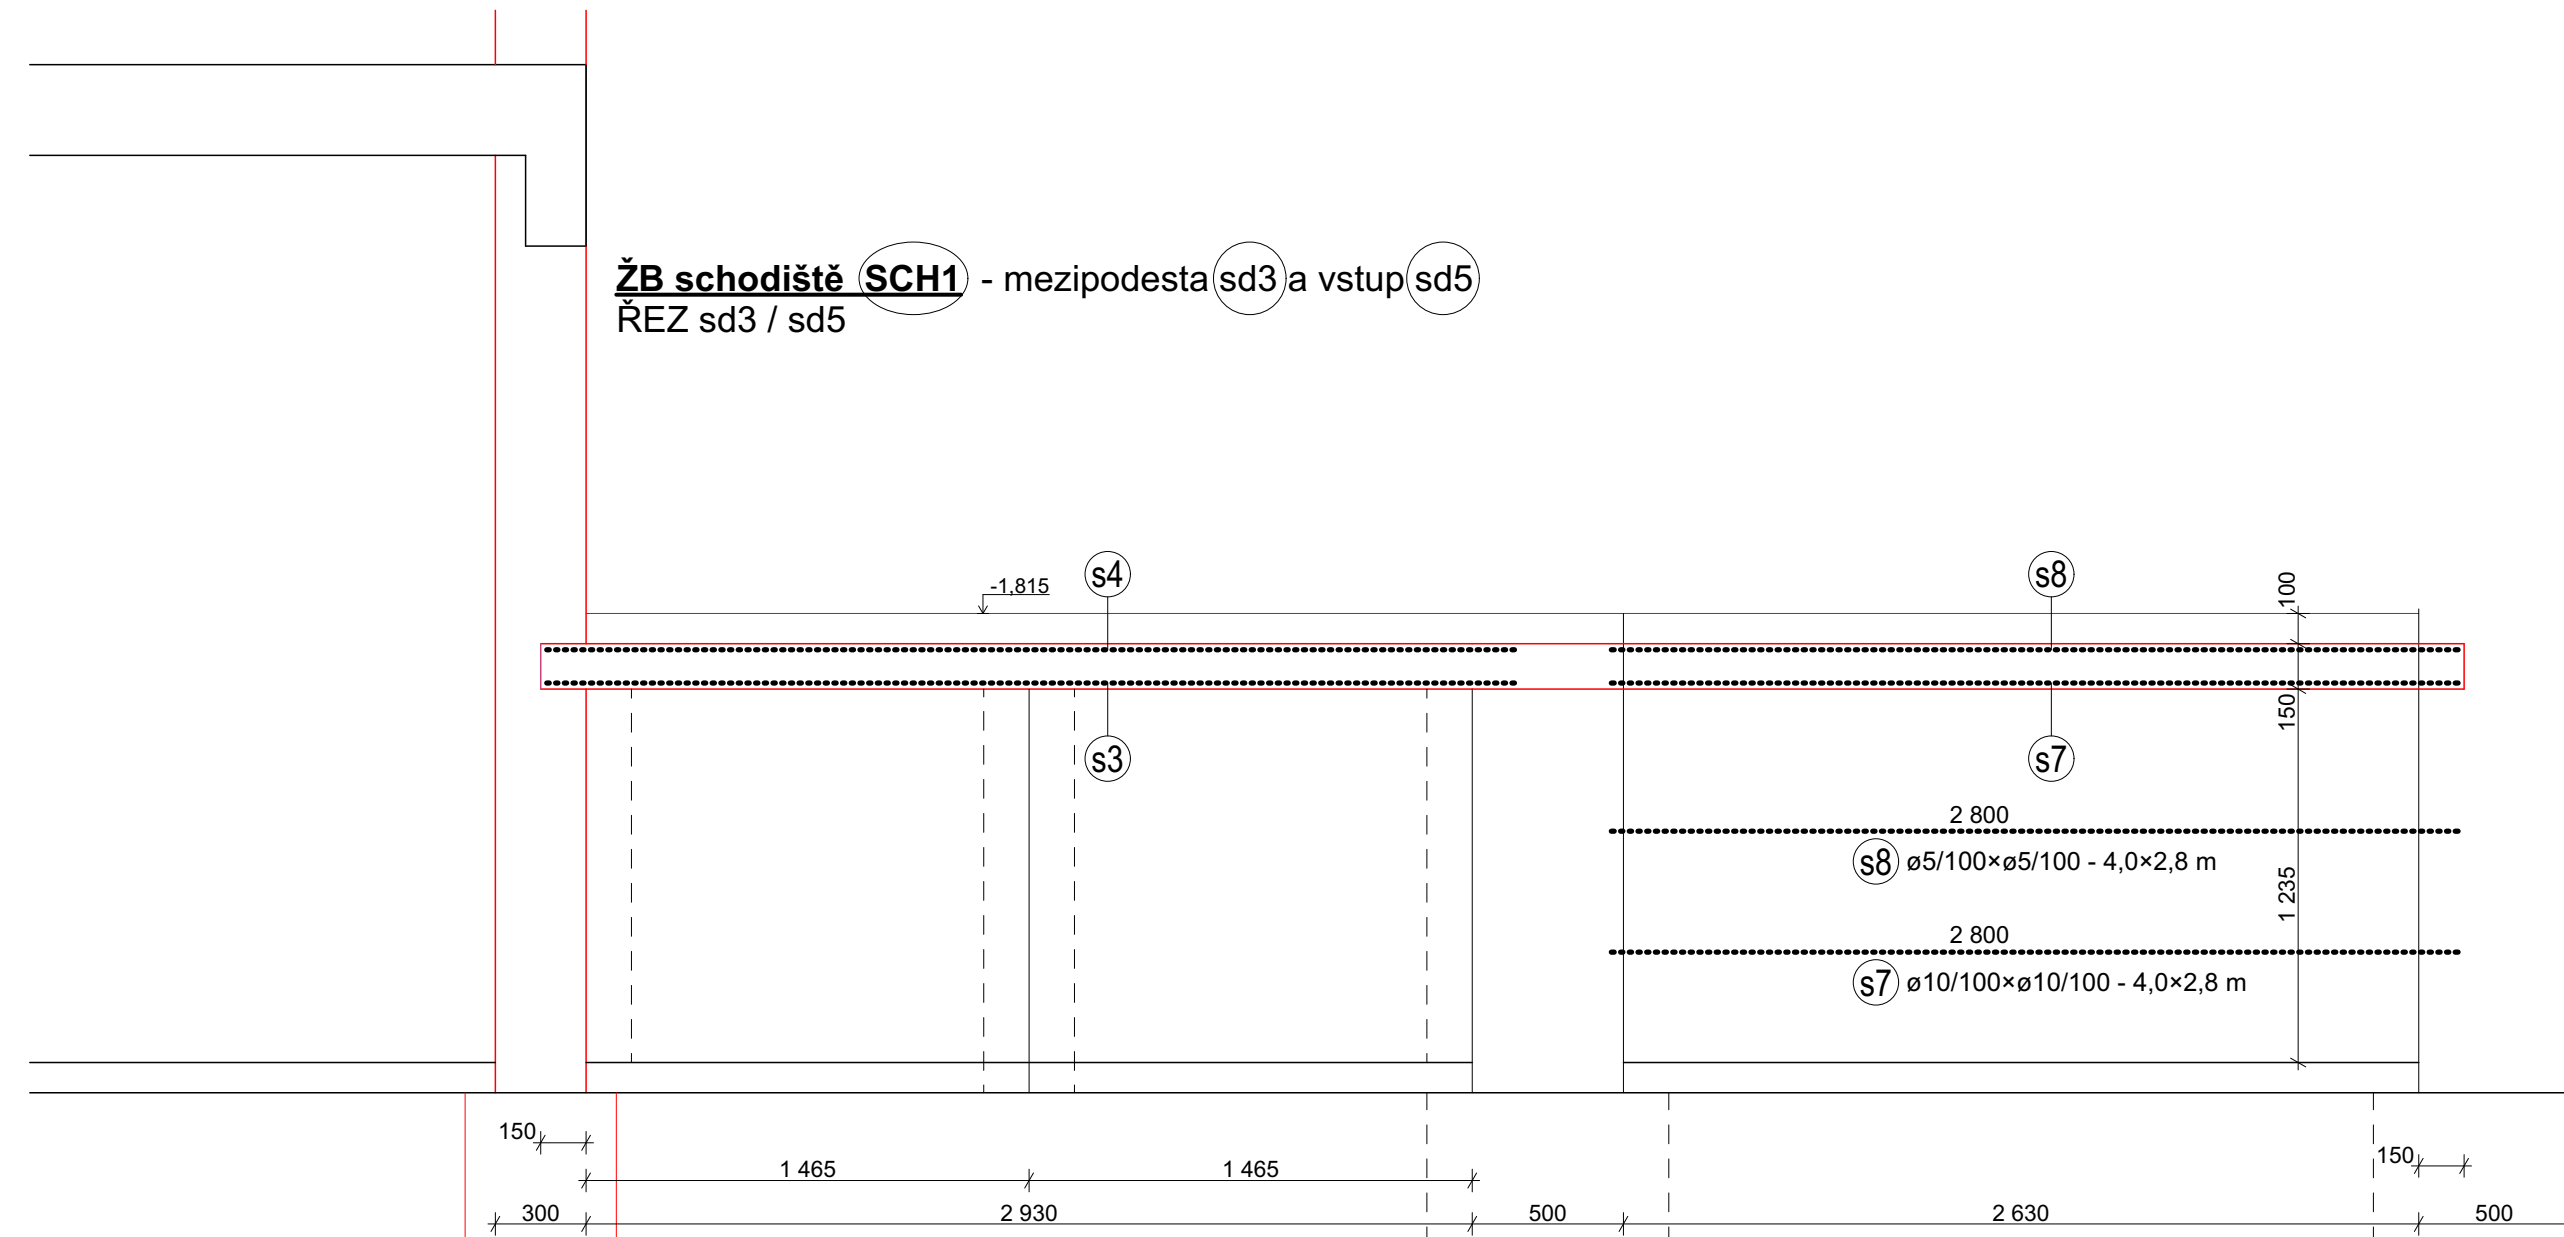

ZODPOVĚDNÝ PROJEKTANT:		ING. RADAN SLEŽKA		MARPO s.r.o. 28.října 201, 709 00 Ostrava	
VYPRACOVALA:		ING. VLADIMÍR JIRSA			
PROJEKTANT ČÁSTI PD: D.3 STAVEBNĚ KONSTRUKČNÍ ŘEŠENÍ					
ZODPOVĚDNÝ PROJEKTANT/ HIP:		BARBORA KYŠKOVÁ		 <div style="display: inline-block; vertical-align: middle; margin-left: 10px;"> Občanská 1116/18 710 00 Ostrava e-mail: info@marpo.cz tel. +420 724 796 049 </div>	
KONTROLOVAL:		ING. LADISLAV ZAHRADNÍČEK			
VYPRACOVAL:		ING. LADISLAV ZAHRADNÍČEK			
PROJEKTANT ČÁSTI PD:					
INVESTOR: Město Český Těšín nám. ČSA 1/1, 737 01 Český Těšín				DATUM: 05/2025 FORMÁT: - ARCHIVNÍ ČÍSLO: DOKUMENTACE OBJEKTU: DPS	
NÁZEV STAVBY: CELKOVÁ OBNOVA BUDOVY ZŠ KONTEŠINEC PO POŽÁRU				STAVEBNÍ OBJEKT: SO 01 OBJEKT ZŠ	
MÍSTO STAVBY: ČESKÝ TĚŠÍN		KATASTRÁLNÍ ÚZEMÍ: ČESKÝ TĚŠÍN PARCELA Č.: viz. TZ			
NÁZEV VÝKRESU: VYUŽITÍ SCHODIŠTĚ SCH1				MĚŘÍTKO: 1:25, 1:1 ČÍSLO VÝKRESU: D.3.4.07	