



ŘEZ B1-B1

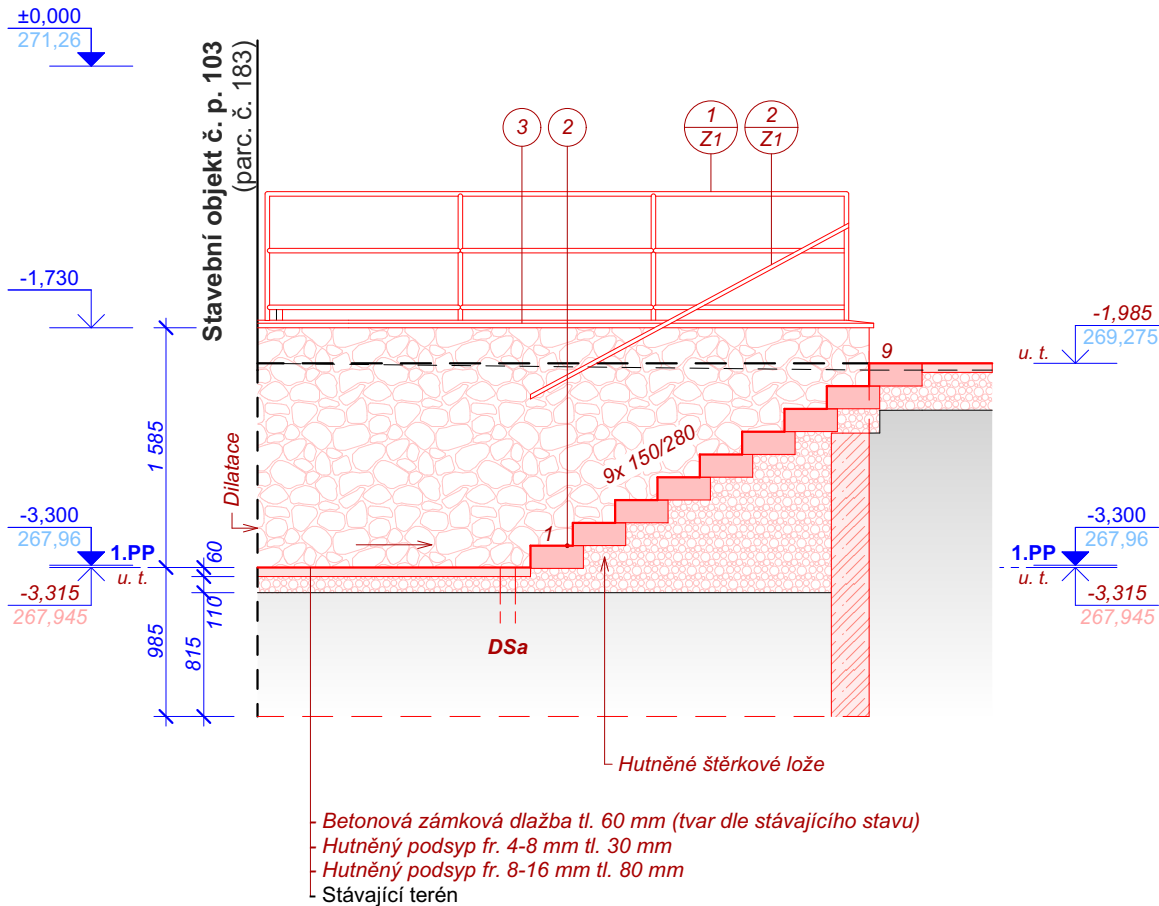


LEGENDA MATERIÁLŮ:

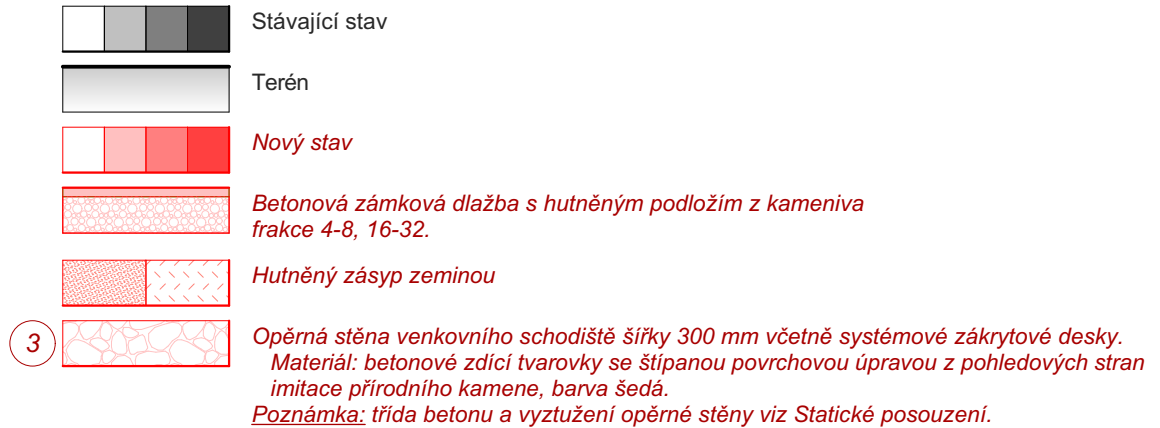

VYSVĚTLIVKY:


STÁVAJÍCÍ STAV / NOVÝ STAV

- 2 Přímé schodišťové stupně vhodné pro výstavbu venkovních schodů - 19 ks. Materiál: pohledový beton s celoplošně trýskaným povrchem. Rozměry: 1200x350x150 mm.
- Zámečnické prvky: Podrobněji viz Příloha č. 3 - Výpis zámečnických prvků (nový stav).
- DSa,b Dešťová kanalizace: Kanalizační vpust' boční DN 110 (2 ks) - dopojení na stávající dešťovou kanalizaci. (plastová, kompletní set, vodní zápachová hladina, litinová mřížka)

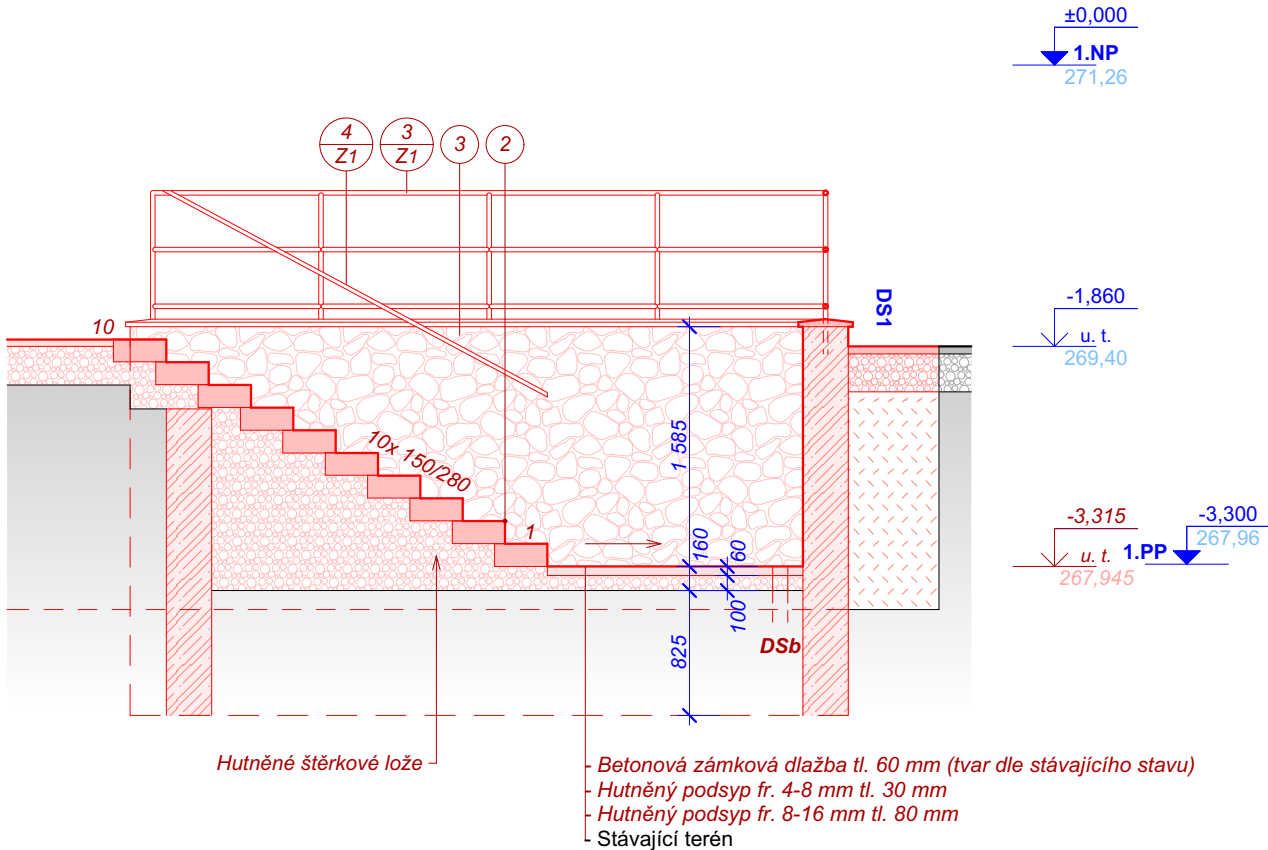

NOVÝ STAV

Výškové kóty jsou uvedeny dle geodetického zaměření v nadmořských výškách. ±0,000 = 271,26 m. n. m. (úroveň podlahy 1.NP)

ZODPOVĚDNÝ PROJEKTANT/ HIP:	ING. LADISLAV ZAHRADNÍČEK		 Občanská 1116/18 710 00 Ostrava e-mail: info@atris.cz tel. +420 724 796 049
KONTOLOVAL:	BARBORA KYŠKOVÁ		
VYPRACOVAL:	ING. DAVID ŘEHÁNEK		
PROJEKTANT OBJEKTU: GENERÁLNÍ PROJEKTANT			
INVESTOR: Město Český Těšín náměstí ČSA 1/1, 737 01 Český Těšín			DATUM: 5/2025
			FORMÁT: A3
NÁZEV STAVBY: CELKOVÁ OBNOVA BUDOVY ZŠ KONTEŠINEC PO POŽÁRU			ARCHIVNÍ ČÍSLO:
			DOKUMENTACE OBJEKTU: DPS
			DOK. STAVEBNĚ KONSTRUKČNÍHO ŘEŠENÍ
MÍSTO STAVBY: Masarykovy sady č.p. 104/21 737 01 Český Těšín			STAVEBNÍ OBJEKT: S 01 STAVEBNÍ OBJEKT
KATASTRÁLNÍ ÚZEMÍ: Český Těšín PARCELA .Č.: 184/1			
NÁZEV VÝKRESU: Řez B1-B1 a B2-B2 (NS)			MĚŘÍTKO: 1:20 ČÍSLO VÝKRESU: D.1.1.3-27