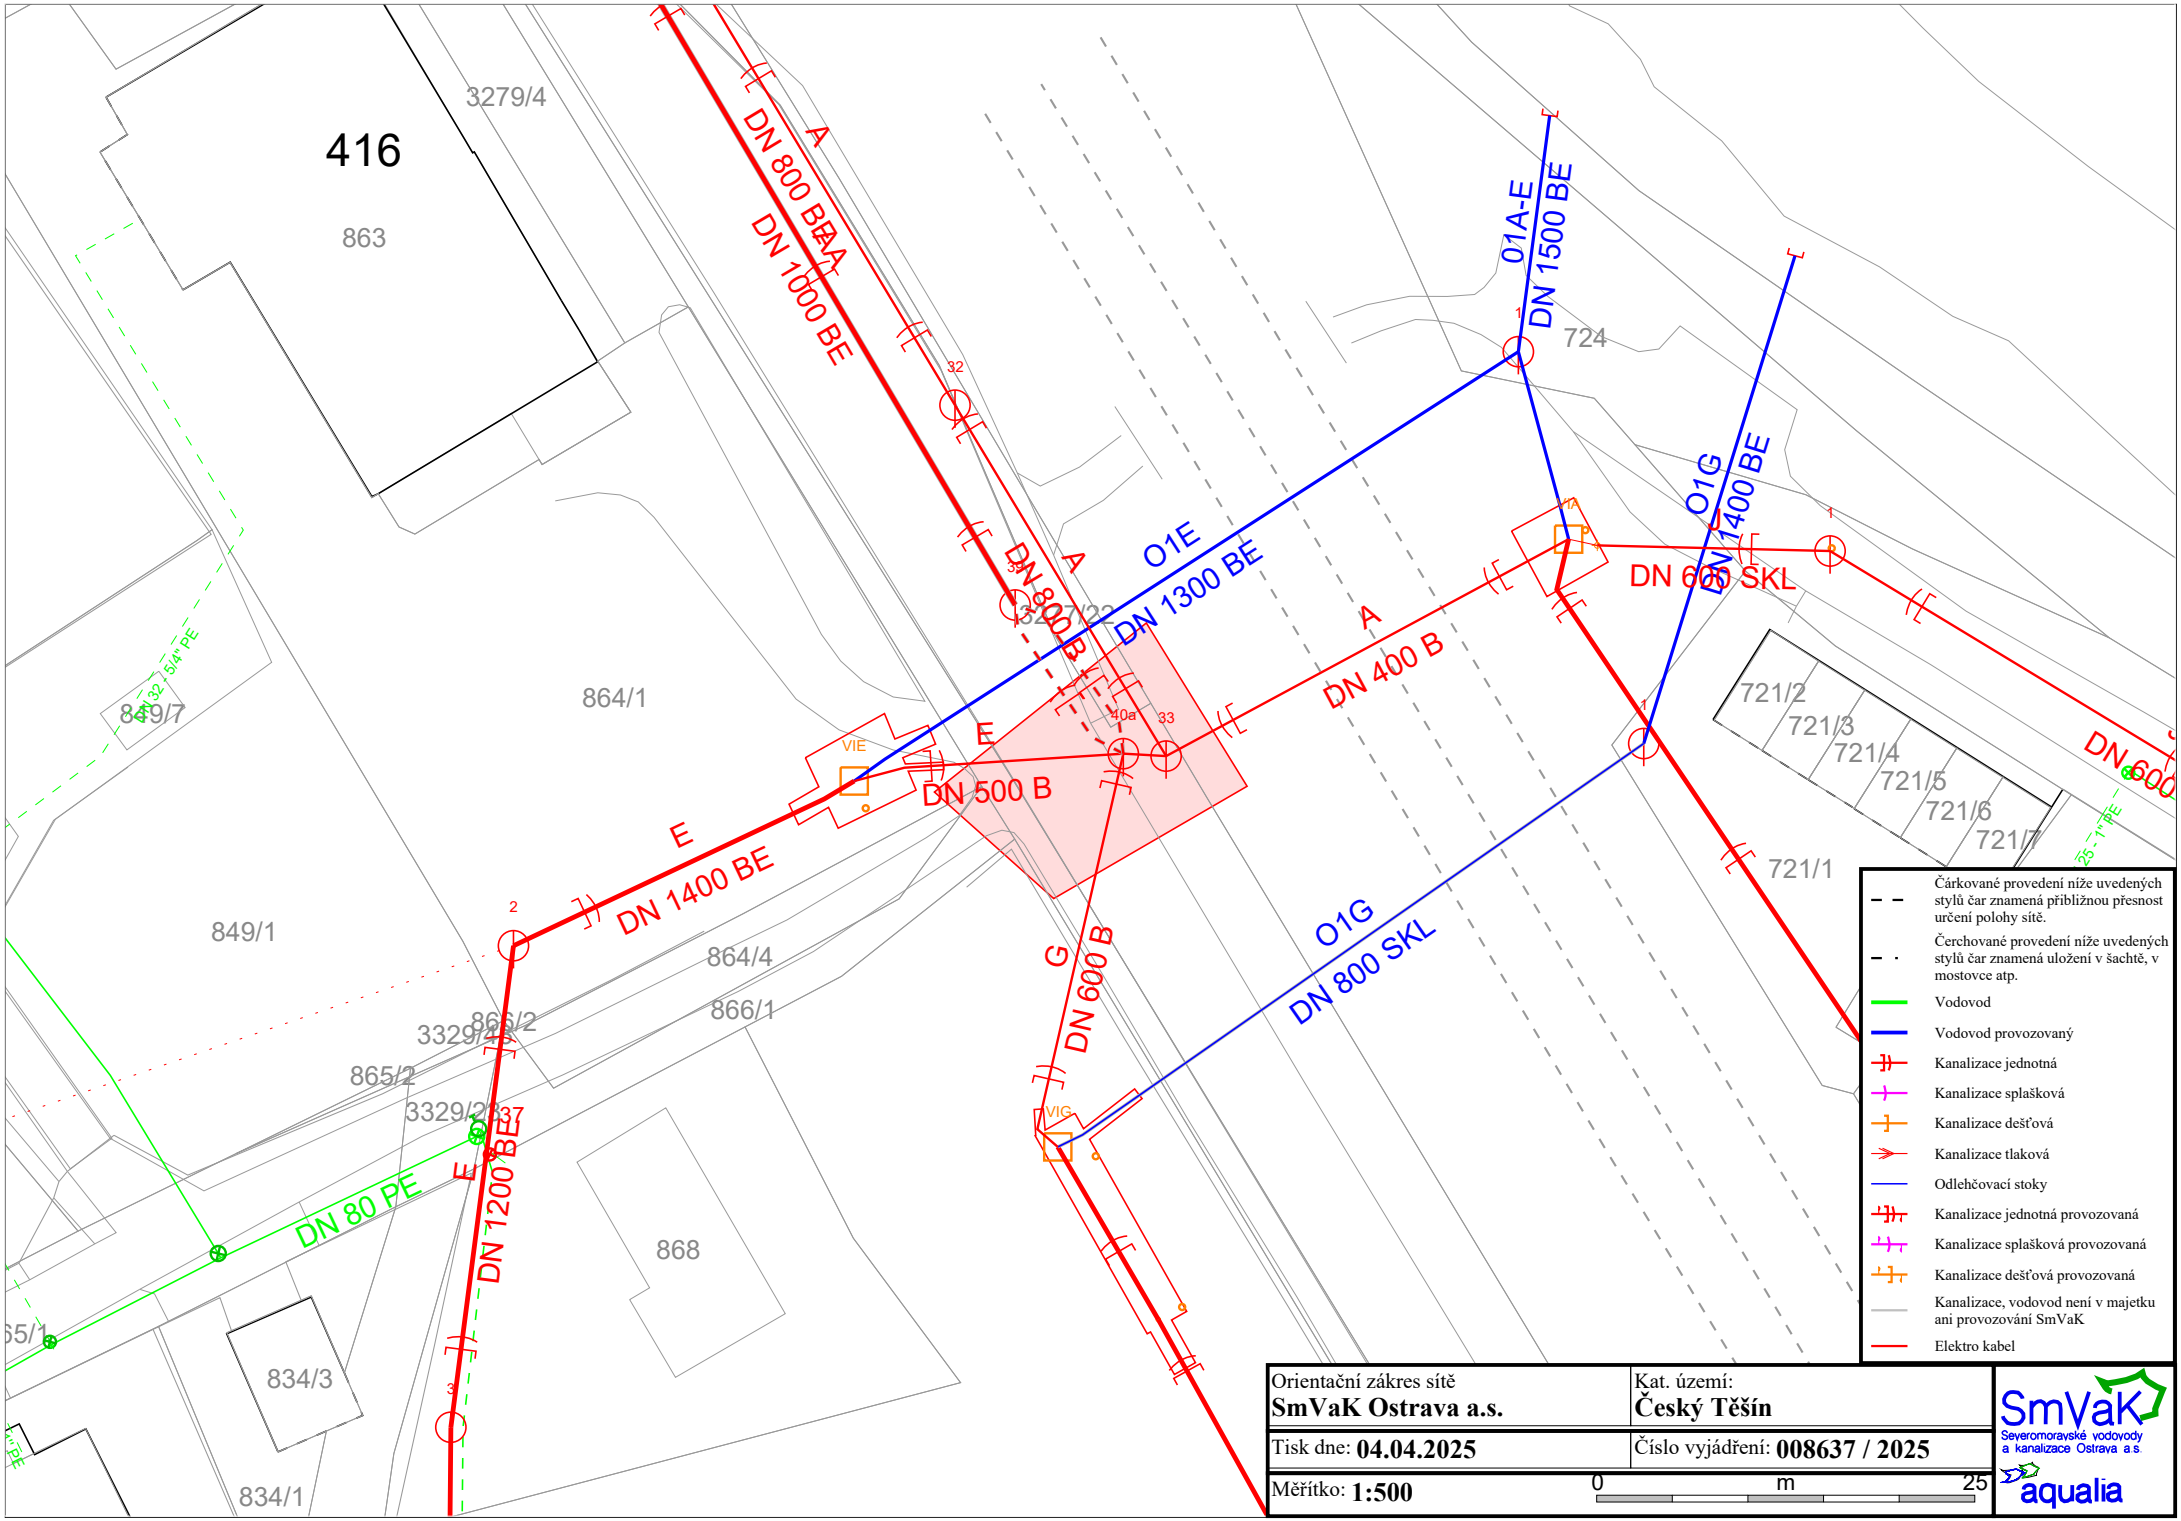


Čárkované provedení níže uvedených stylů čar znamená přibližnou přesnost určení polohy sítě.

Čerchované provedení níže uvedených stylů čar znamená uložení v šachtě, v mostovce atp.

- Vodovod
- Vodovod provozovaný
- Kanalizace jednotná
- Kanalizace splašková
- Kanalizace dešťová
- Kanalizace tlaková
- Odlehčovací stoky
- Kanalizace jednotná provozovaná
- Kanalizace splašková provozovaná
- Kanalizace dešťová provozovaná
- Kanalizace, vodovod není v majetku ani provozování SmVaK
- Elektro kabel

| | |
|---|---|
| Orientační zákres sítě **SmVaK Ostrava a.s.** | Kat. území: **Český Těšín** |
| Tisk dne: **04.04.2025** | Číslo vyjádření: **008637 / 2025** |
| Měřítko: **1:500** | 0 m 25 |

SmVaK Severomoravské vodovody a kanalizace Ostrava a.s.

aqualia