


VZOROVÝ PŘÍČNÝ ŘEZ

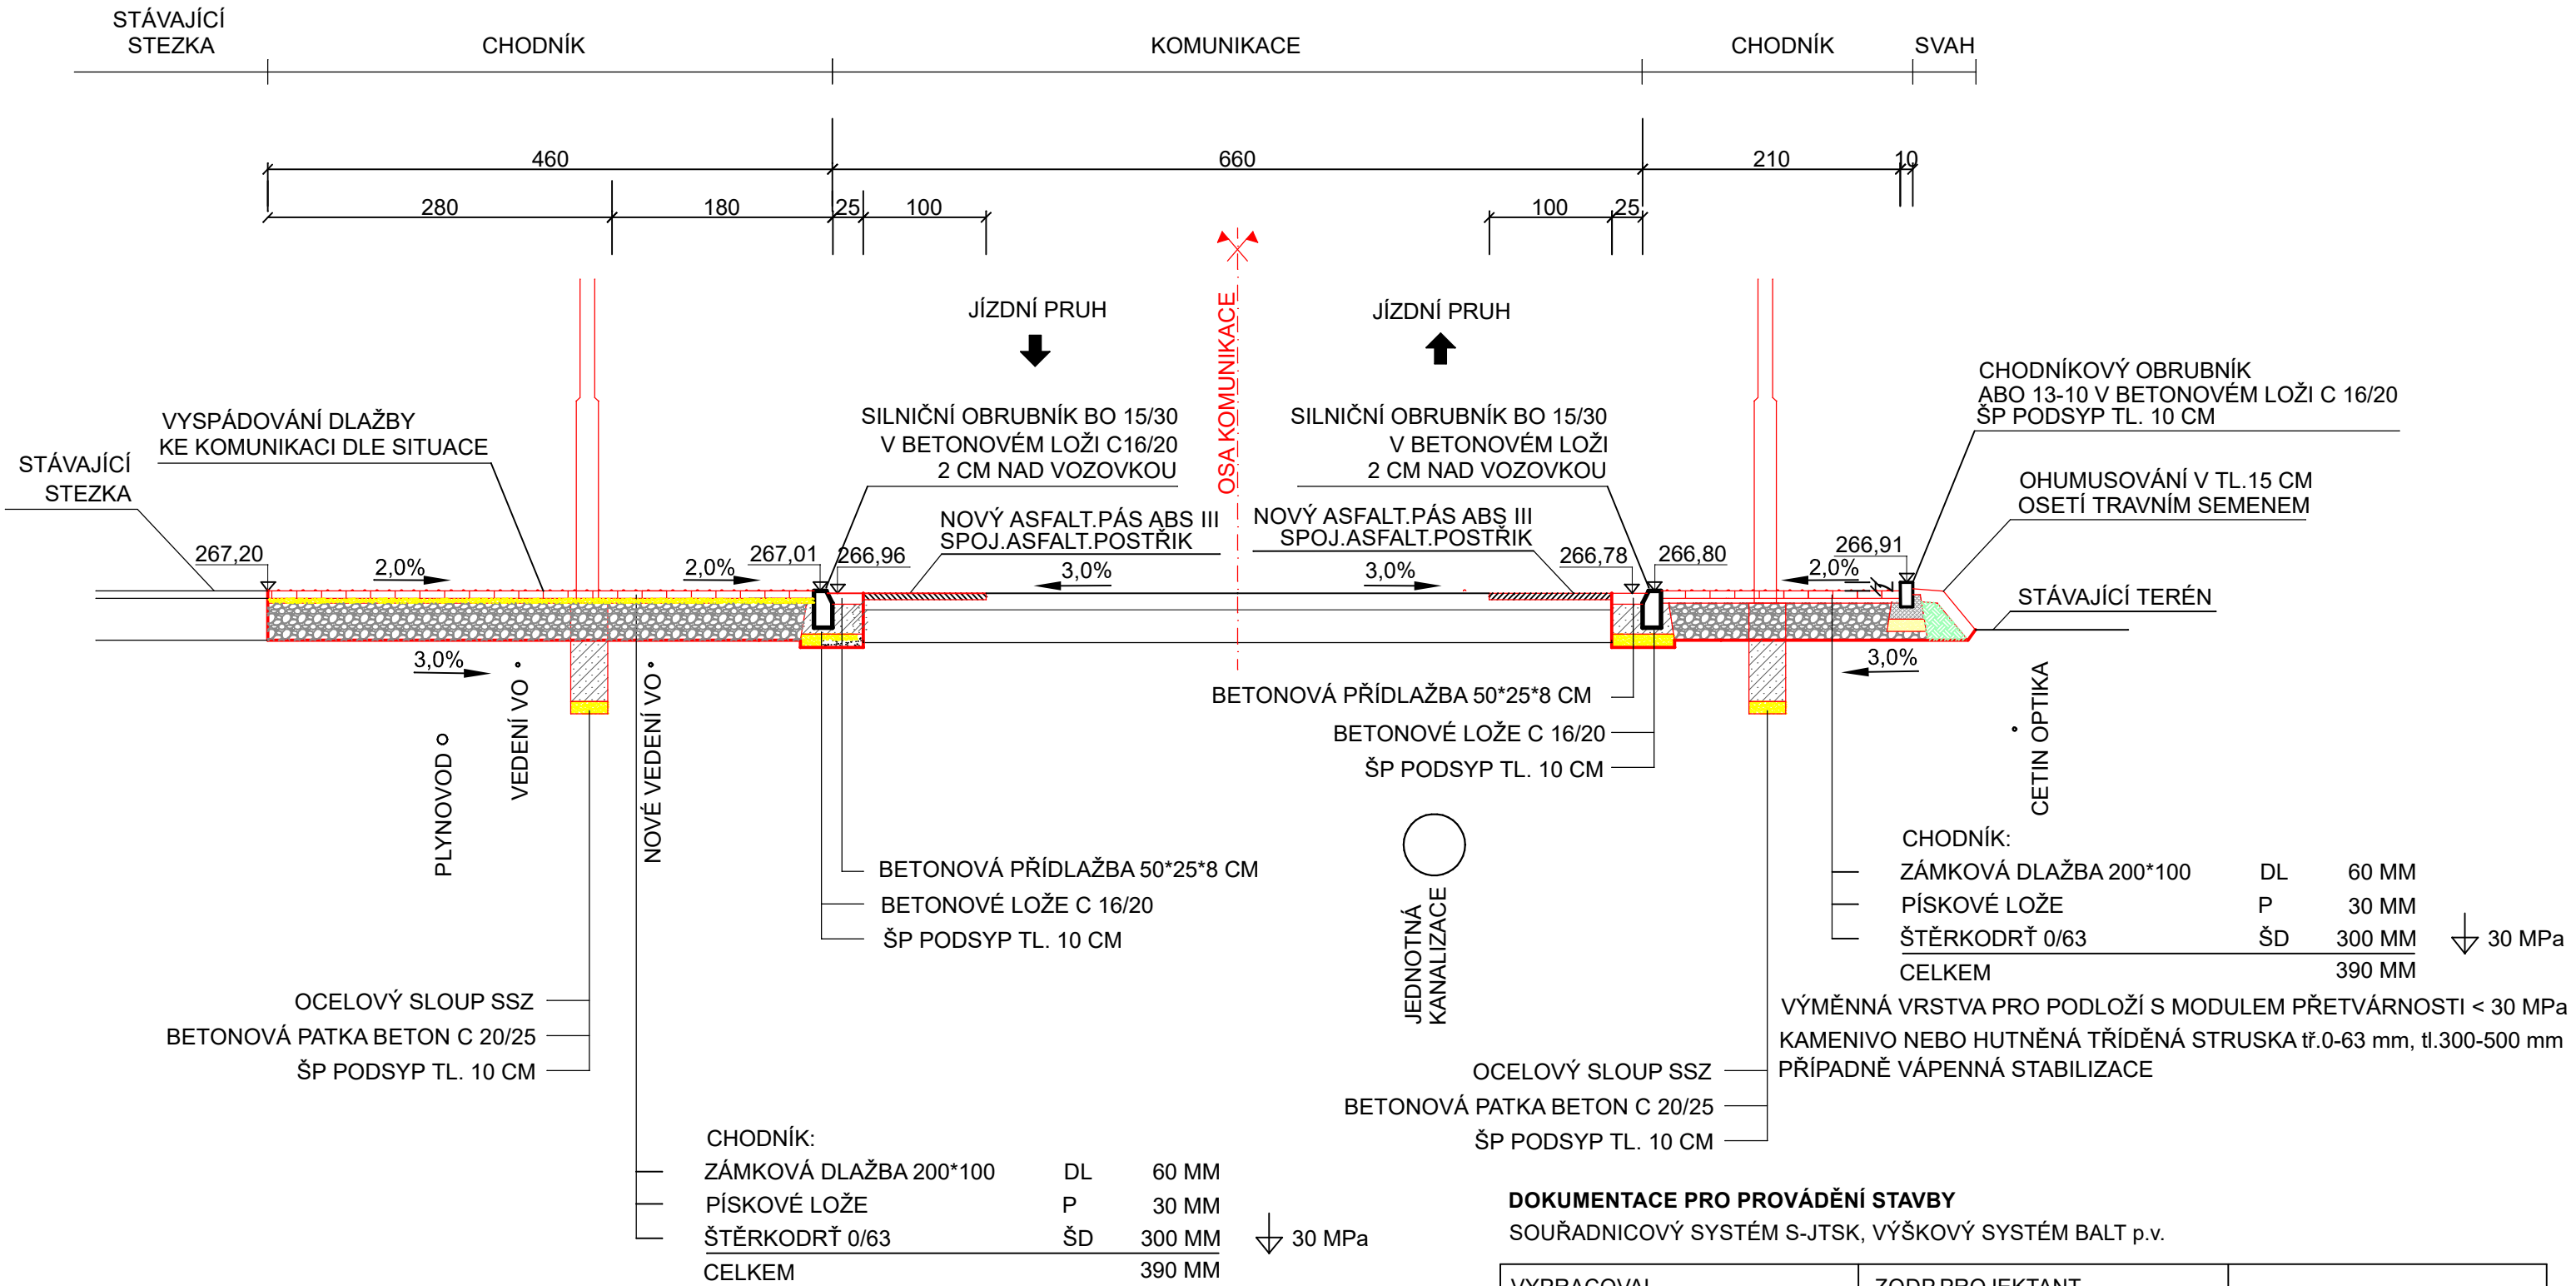

DOKUMENTACE PRO PROVÁDĚNÍ STAVBY
SOUŘADNICOVÝ SYSTÉM S-JTSK, VÝŠKOVÝ SYSTÉM BALT p.v.

VYPRACOVAL	ZODP.PROJEKTANT	ŠNAPKA SLUŽBY S.R.O. HŘBITOVNÍ 651/8 TĚRLICKO	
ING. IVAN ŠNAPKA	ING. IVAN ŠNAPKA		
KATASTR: ČESKÝ TĚŠÍN	PARC.Č. 3277/1 A PŘÍLEHLÉ		
INVESTOR: MĚSTO ČESKÝ TĚŠÍN, NÁMĚSTÍ ČSA 1/1, ČESKÝ TĚŠÍN, 737 01		DATUM	09/2025
STAVBA: PŘECHOD PRO CHODCE NA UL.KARVINSKÁ U RESTAURACE NA BRANDÝSE, ČESKÝ TĚŠÍN		FORMÁT	A3
		MĚŘÍTKO	1:50
SO 101 PŘECHOD PRO CHODCE VZOROVÝ PŘÍČNÝ ŘEZ		ČÍSLO VÝKRESU	D.1.03