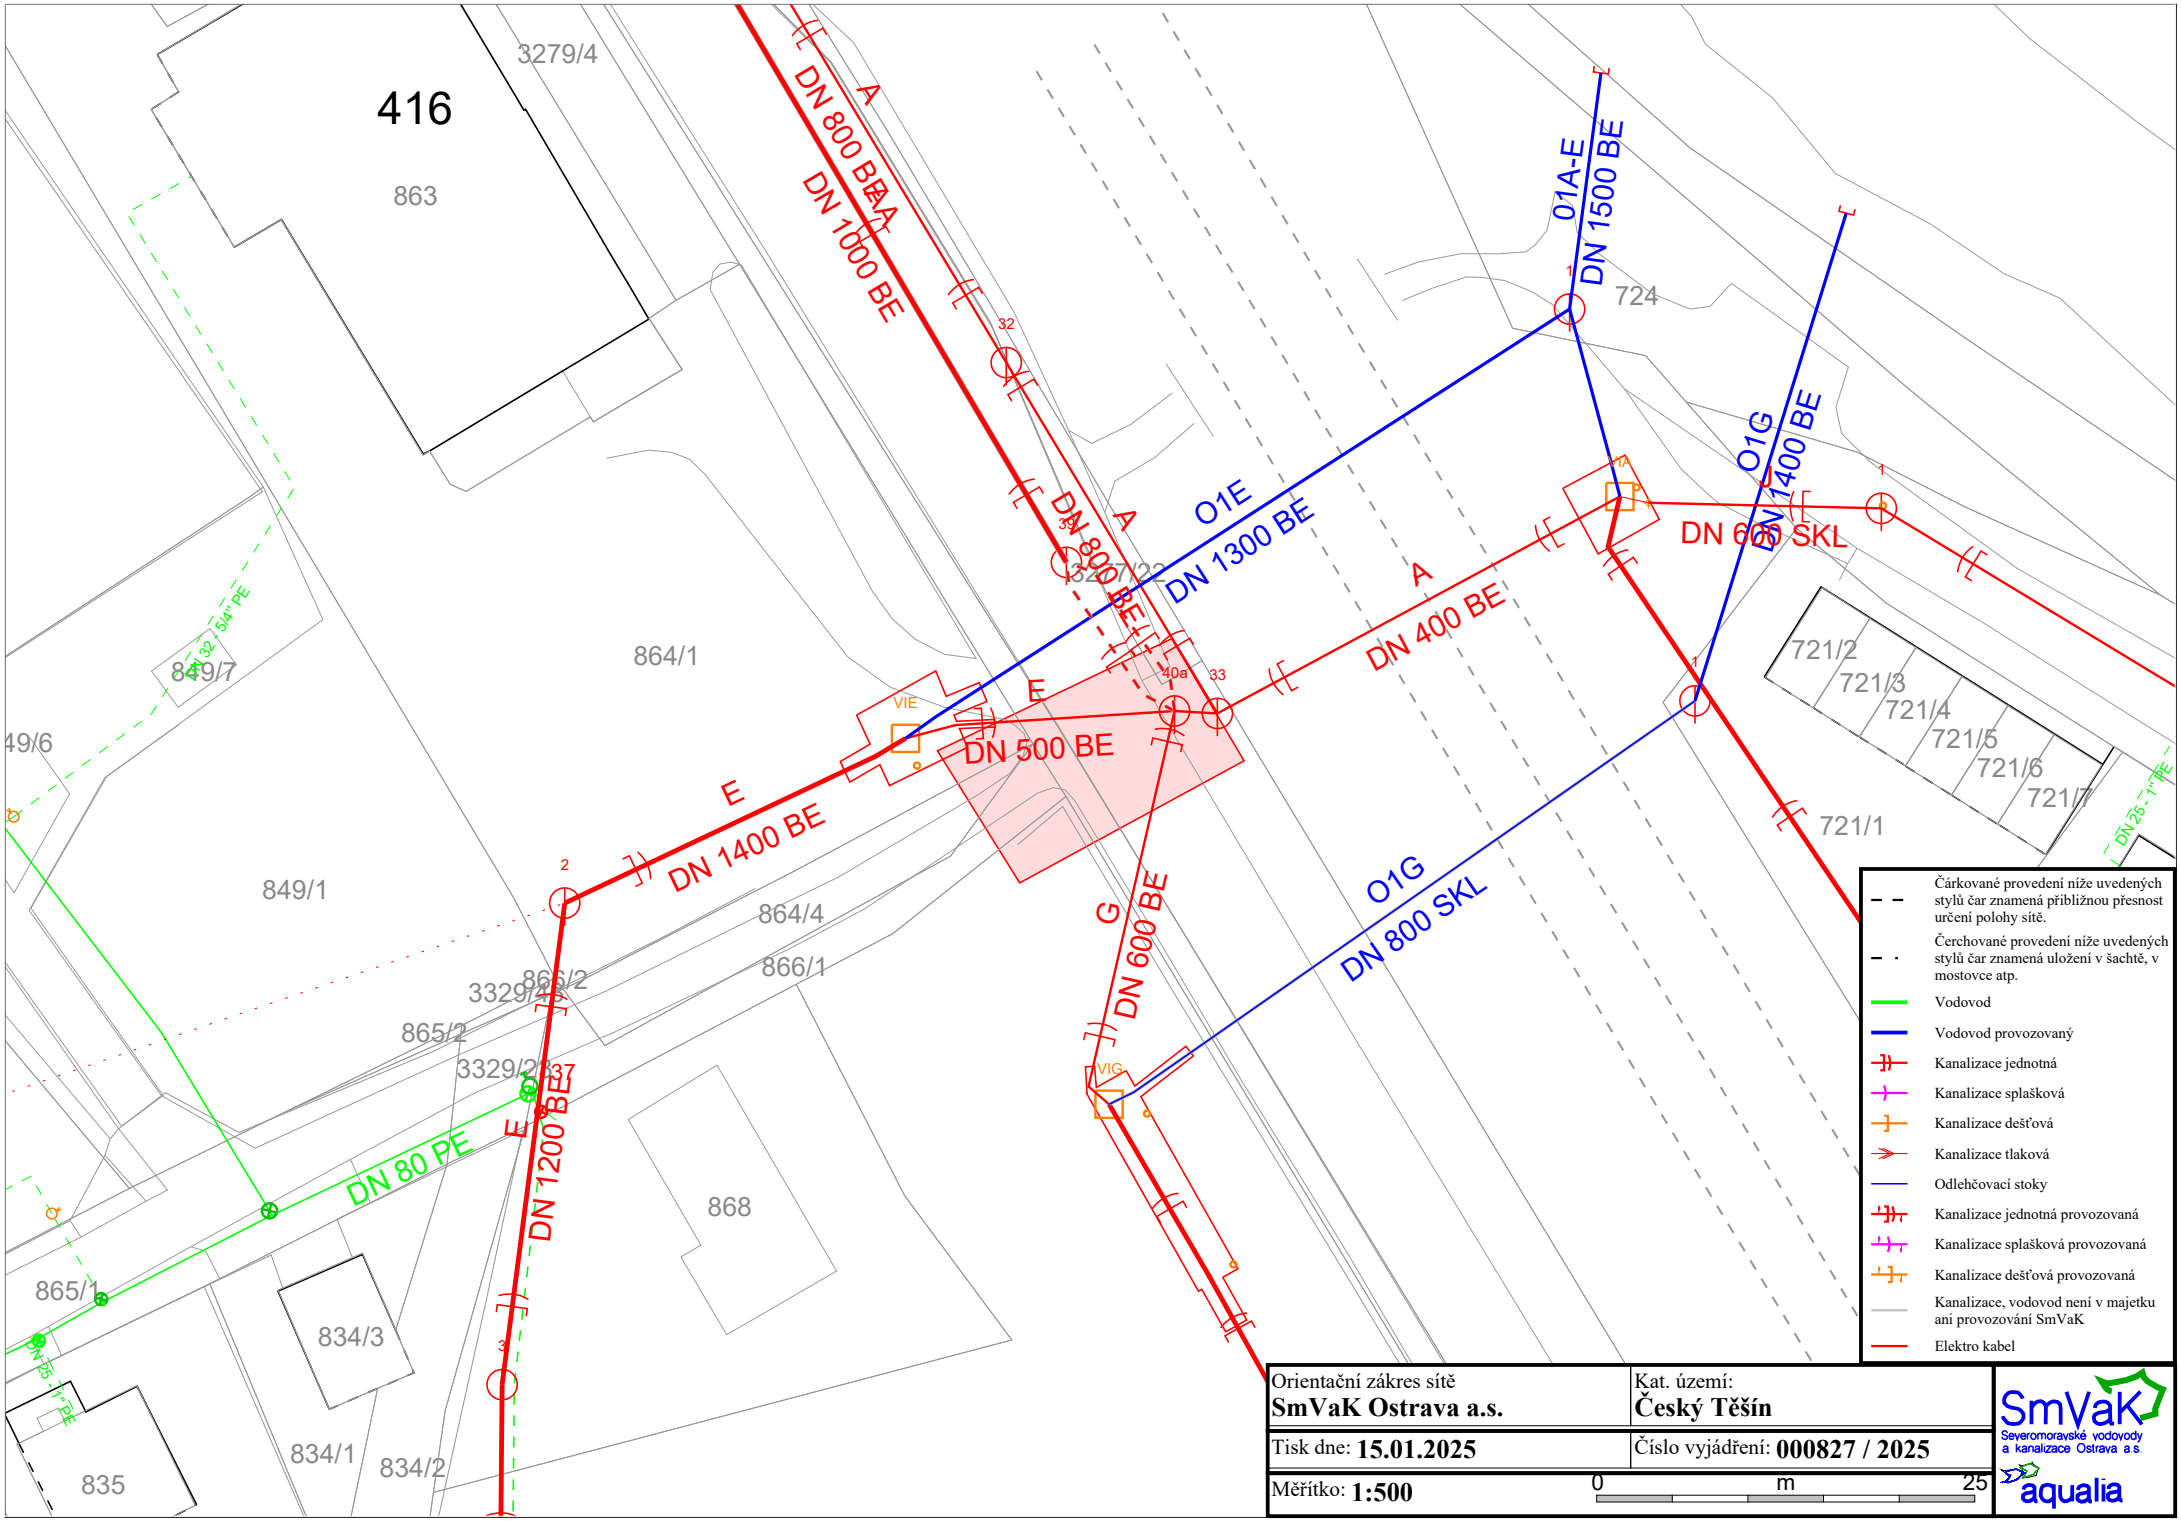
416
863
3279/4
DN 800 BE
A
DN 1000 BE
32
A
DN 800 BE
O1E
DN 1300 BE
O1A-E
DN 1500 BE
724
O1G
DN 1400 BE
DN 600 SKL
A
DN 400 BE
721/2
721/3
721/4
721/5
721/6
721/7
721/1
DN 25 - 1" PE
849/7
DN 32 - 5/4" PE
49/6
864/1
E
DN 500 BE
VIE
40a
33
E
DN 1400 BE
849/1
2
G
DN 600 BE
O1G
DN 800 SKL
864/4
866/1
866/2
3329/4
865/2
3329/2
37
E
DN 1200 BE
VIG
DN 80 PE
868
865/1
834/3
DN 25 - 1" PE
834/1
834/2
835
Čárkované provedení níže uvedených stylů čar znamená přibližnou přesnost určení polohy sítě.
Čerchované provedení níže uvedených stylů čar znamená uložení v šachtě, v mostovce atp.
Vodovod
Vodovod provozovaný
Kanalizace jednotná
Kanalizace splašková
Kanalizace dešťová
Kanalizace tlaková
Odlehčovací stoky
Kanalizace jednotná provozovaná
Kanalizace splašková provozovaná
Kanalizace dešťová provozovaná
Kanalizace, vodovod není v majetku ani provozování SmVaK
Elektro kabel
Orientační zákres sítě
SmVaK Ostrava a.s.
Kat. území:
Český Těšín
Tisk dne: 15.01.2025
Číslo vyjádření: 000827 / 2025
Měřítko: 1:500
0
m
25
SmVaK
Severomoravské vodovody a kanalizace Ostrava a.s.
aqualia