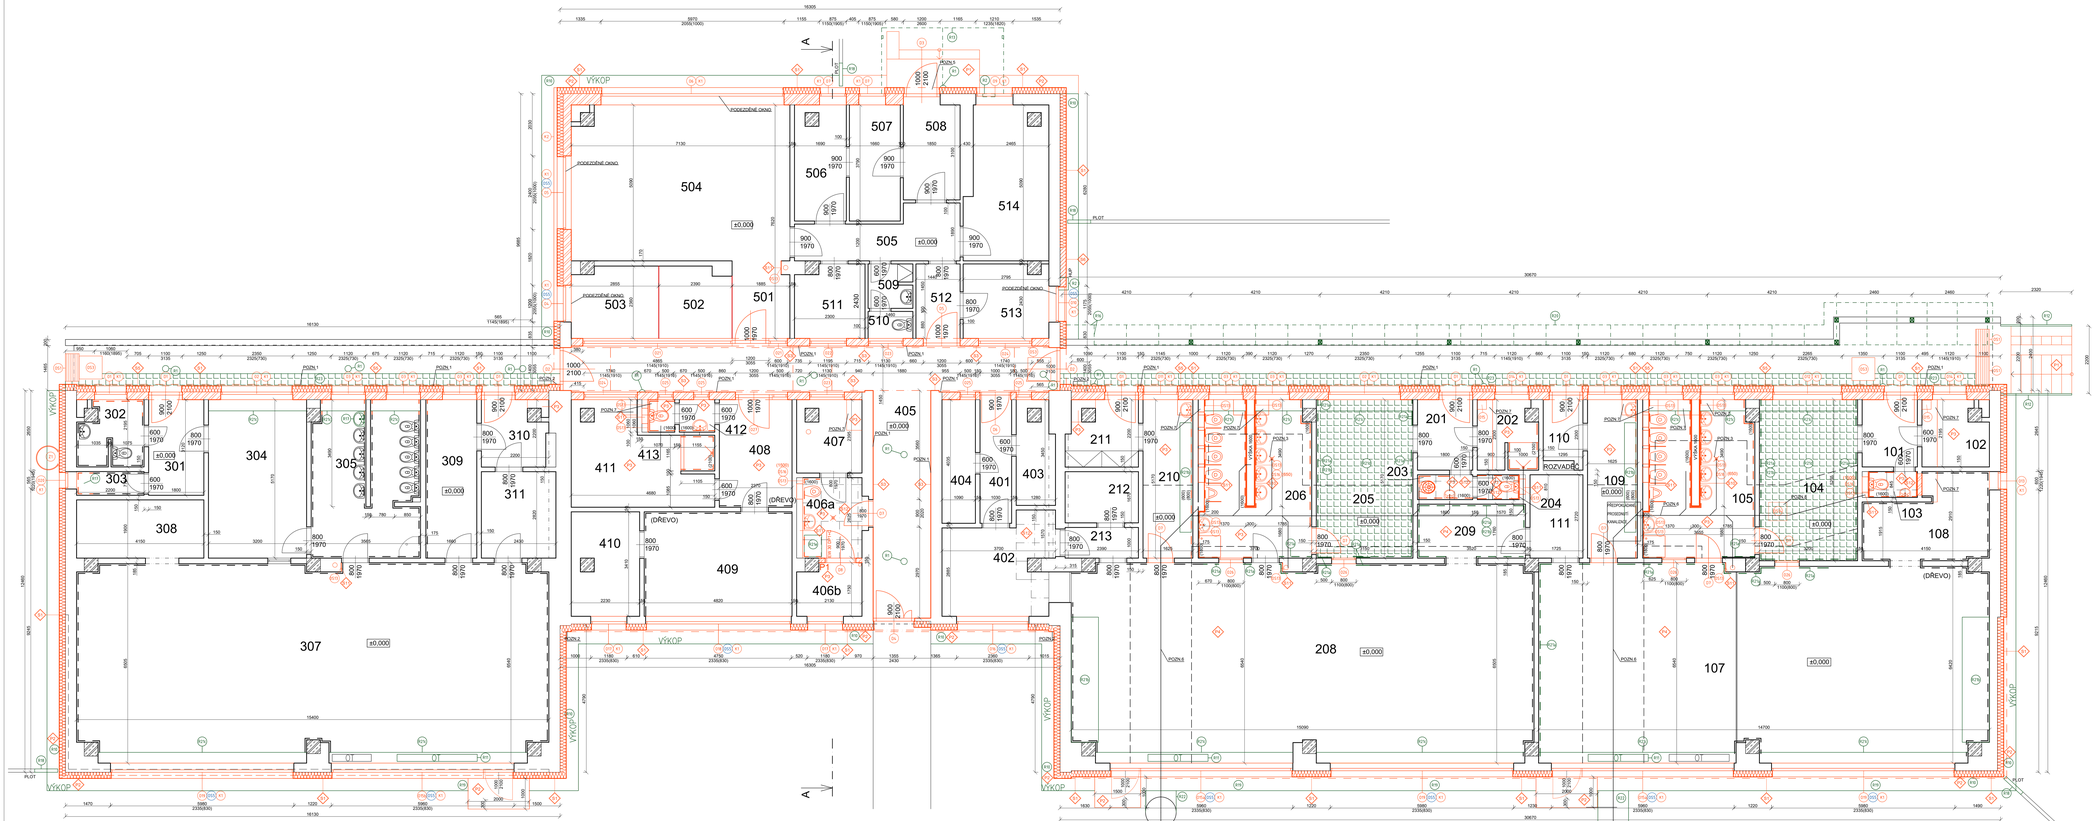

LEGENDA MATERIÁLŮ:

- STÁVAJÍCÍ KONSTRUKCE BEZ ROZLIŠENÍ
- NOVÉ KONSTRUKCE BEZ ROZLIŠENÍ
- REPASOVANÉ KONSTRUKCE
- NOVÉ DOZDÍVKY Z PLYNOSILIKÁTOVÝCH TVÁRNIC ŠÍŘKY 250 mm, 150 mm, NA SYSTÉMOVOU TENKOVRSTVOU MALTU
- ZATEPLENÍ OBÁLKY BUDOVY
- TRASA OPRAVOVANÉ SVODNÉ KANALIZACE (POZN.6)

POZNÁMKY:

POZN.1 V PROSTORECH HLAVNÍCH KOMUNIKAČNÍCH PROSTORŮ BUDE DO VÝŠKY 1M ZPEVNĚNÁ OMÍTKA DVOJITOU VÝZTUŽNOU VRSTVOU KZS (2 VRSTVY VÝZTUŽNÉ SKLENĚNÉ SÍŤOVINY S PLOŠNOU HMOTNOSTÍ MIN. 160 g/m², PRVNÍ VRSTVA NA SRAZ, DRUHÁ S PŘEKRYTÍM).

POZN.2 VLOŽIT DILATAČNÍ LIŠTU DO KZS

POZN.3 ZÁVODOU PROPOJENÍ STÁVAJÍCÍ ODPADNÍ KANALIZACE S NOVOU SVODNOU ČÁSTÍ KANALIZACE. JE NUTNÉ PROVÉST VYBOURÁNÍ BETONOVÉ PODLAHY CCA 1500X1500X100 MM. HYDROIZOLACE, PODKLADNÍHO BETONU CCA 1500X1500X200 MM. VČETNĚ VÝZTUŽE A PODSYPU CCA 1500X1500X200 MM. V RÁMCI ROZŠAHU TOHOTO VÝKOPU DOJDE K ODSTRANĚNÍ PODLAHOVÝCH VRSTEV, NARUŠENÍ HYDROIZOLACE, ODSTRANĚNÍ PODKLADOVÝCH BETONŮ A PODSYPU. PO PROVEDENÍ PRACÍ BUDE DOPLNĚN STÁVAJÍCÍ PODSYP PŮVODNÍM MATERIÁLEM PODSYPU A JEHO ZHUTNĚNÍ ID=1.0. BUDE PROVEDEN PODKLADNÍ BETON Z BETONU TŘÍD C25/30. PŘEDPOKLAD PROJEKTANTA CCA TL. 200 MM. VYZTUŽENÝ KARISITÍ 6100/100 MM PŘI OBOU POVRŠÍCH - PROVÁZAT S PŮVODNÍ VÝZTUŽÍ. DÁLE BUDE PROVEDEN ASFALTOVÝ PENETRAČNÍ NÁTĚR VE 2 VRSTVÁCH A DOPLNĚNÍ STÁVAJÍCÍ HYDROIZOLACE - CELOPLOŠNĚ NATAVENÍ HYDROIZOLACE Z SBS MODIFIKOVANÝCH ASFALTOVÝCH PÁSŮ S VLOŽKOU ZE SKLENĚNÉ TKANINY TL. 4 MM. FAKTOR DIFUZNÍHO ODPORU 29 000. SPOJENÍ SE STÁVAJÍCÍ HI. PROSTUP HI MUSÍ BÝT VODOTĚSNÉ OŠETŘEN. DLE MOŽNOSTÍ BUDE VLOŽENA TEPELNÁ IZOLACE Z PODKLADOVÉHO EPS 100 S TLOUŠŤKY 50 MM. DÁLE BUDE PROVEDENA BETONOVÁ MAZANINA TŘÍDY CT-C30-F6. PŘEDPOKLAD PROJEKTANTA TL. CCA 100 MM- DLE STÁVAJÍCÍ BETONOVÉ MAZANINY, VYZTUŽENÁ KARISITÍ 6100/100 MM.

POZN.4 PROBĚŽNĚ PROVEDENÍ OPRAV POVRCHOVÝCH ÚPRAV STĚN. NEJPRVE BUDE OSEKÁN KERAMICKÝ OBKLAD (BOURACÍ PRÁCE B19) V NĚKTERÝCH MÍSTNOSTECH. PODKLAD (NOVÁ VYZDÍVKA) BUDE NAVLHČEN VODOU A NANASENA JÁDROVÁ OMÍTKA PRO STROJNÍ ZPRACOVÁNÍ (DOPORUČENA TL. 20 mm, ZRNITOST 0-0,4 mm, PŘÍDRŽNOST MIN. 0,2 MPa, PEVNOST V TLAKU 1,5-5 MPa, PROPUSTNOST VODNÍCH PÁR μ MAX. 25) A JEMNÁ ŠTUKOVÁ OMÍTKA (DOPORUČENÁ TL. 2 mm, ZRNITOST 0-0,4 mm, PŘÍDRŽNOST MIN. 0,1 MPa, PEVNOST V TLAKU 0,4-2,5 MPa, PROPUSTNOST VODNÍCH PÁR μ MAX. 20). PŘED PROVEDENÍM VÝMALBY BUDE PODKLAD OŠETŘEN VODOU REDITELNÝM PENETRAČNÍM PROSTŘEDKEM PRO SJEDNOCENÍ SAVOSTI (OBJEMOVÁ HMOTNOST 1,01 kg/l. OBSAH NETĚKAVÝCH LÁTEK 9-11%). NAKONEC BUDE NANESEN VNITŘNÍ NÁTĚR. NOVÁ VÝMALBA BUDE PROVEDENA BÍLOU DISPERZNÍ BARVOU (BÉLOST MIN. 86% $BaSO_4$, ODOLNOST PROTI OTĚRU ZA SUCHA-STUPEŇ 1) VE TŘECH VRSTVÁCH.

POZN.5 V MÍSTECH NÁKLADOVÉ RAMPY PRO KUCHYŇ JE POTŘEBA PŘI OPRAVĚ (SKLADBA P1) VYROVNAT STÁVAJÍCÍ VÝŠKOVÝ ROZDÍL 50 MM MEZI PODLAHOU RAMPY A DVEŘMI. V PŘÍPADĚ NUTNOSTI PŘEKONAT VĚTŠÍ VÝŠKOVÝ ROZDÍL NEŽ 40 MM BUDE POUŽITA SÍRANOVÝZDNÁ VYSPÁDOVÁ MALTA NA BETON PRO PROVEDENÍ 30-80 MM A VE VĚTŠÍM SPÁDU.

POZN.6 ZÁVODOU OPRAVY STÁVAJÍCÍ SVODNÉ KANALIZACE JE NUTNÉ PROVÉST VYBOURÁNÍ BETONOVÉ PODLAHY PO CELÉ DÉLCE ŘEŠENÉHO POTRUBÍ (VIZ. D.1.4.3) ŠÍŘKY CCA 1000 MM. HYDROIZOLACE, PODKLADNÍHO BETONU. VČETNĚ VÝZTUŽE A PODSYPU. V RÁMCI ROZSAHU TOHOTO VÝKOPU (ŠÍŘKY CCA 1M. HLOUBKY CCA 1,5 M. LOKÁLNĚ BUDE HLOUBKA VÝKOPU ZVÝŠENA NA 2,2 M A ŠÍŘKA ZVÝŠENA NA 2 M V MÍSTECH PŘISOEDINĚNÍ ODVLEDŮ) DOJDE K ODSTRANĚNÍ PODLAHOVÝCH VRSTEV, NARUŠENÍ HYDROIZOLACE, ODSTRANĚNÍ PODKLADOVÝCH BETONŮ A PODSYPU. PO PROVEDENÍ PRACÍ BUDE DOPLNĚN STÁVAJÍCÍ PODSYP KAMENIVEM FRAKCE 0/32 A. JEHO ZHUTNĚNÍ ID=1.0. JE NUTNO POČÍTAT S OPRAVOU VYPLAVENÉHO PODLOŽÍ V MÍSTĚ PŘEPOJU KANALIZACE. HUTNĚNÍ BUDE PROVEDENO VŽDY PO 200 MM (NE NAD POTRUBÍM). BUDE PROVEDEN PODKLADNÍ BETON Z BETONU TŘÍD C25/30. PŘEDPOKLAD PROJEKTANTA CCA TL. 200 MM. VYZTUŽENÝ KARISITÍ 6100/100 MM PŘI OBOU POVRŠÍCH - PROVÁZAT S PŮVODNÍ VÝZTUŽÍ. DÁLE BUDE PROVEDEN ASFALTOVÝ PENETRAČNÍ NÁTĚR A DOPLNĚNÍ STÁVAJÍCÍ HYDROIZOLACE VE DVOU VRSTVÁCH- CELOPLOŠNĚ NATAVENÍ HYDROIZOLACE Z SBS MODIFIKOVANÝCH ASFALTOVÝCH PÁSŮ S VLOŽKOU ZE SKLENĚNÉ TKANINY TL. 4 MM. FAKTOR DIFUZNÍHO ODPORU 29 000. SPOJENÍ SE STÁVAJÍCÍ HI. PROSTUP HI MUSÍ BÝT VODOTĚSNĚ OŠETŘEN. DLE MOŽNOSTÍ BUDE VLOŽENA TEPELNÁ IZOLACE Z PODKLADOVÉHO EPS 100 S TLOUŠŤKY 50 MM. DÁLE BUDE PROVEDENA BETONOVÁ MAZANINA TŘÍDY CT-C30-F6. PŘEDPOKLAD PROJEKTANTA TL. CCA 100 MM- DLE STÁVAJÍCÍ BETONOVÉ MAZANINY, VYZTUŽENÁ KARISITÍ 6100/100 MM. POTÉ BUDE PROVEDENA NOVÁ PODLAHA DLE VÝKRESU.

ZÁVODOU PROPOJENÍ STÁVAJÍCÍ ODPADNÍ KANALIZACE S NOVOU SVODNOU ČÁSTÍ KANALIZACE. JE NUTNÉ ROVNĚŽ PROVÉST TAKÉ LOKÁLNÍ VYBOURÁNÍ BETONOVÉ PODLAHY CCA 1500X1500X100 MM. HYDROIZOLACE, PODKLADNÍHO BETONU CCA 1500X1500X200 MM. VČETNĚ VÝZTUŽE A PODSYPU CCA 1500X1500X200 MM. ROZSAH TOHOTO VÝKOPU A NÁSLEDNÝ POSTUP PO PROVEDENÍ PRACÍ BUDE STEJNÝ JAKO U OPRAVY SVODNÉ KANALIZACE.

POZN.7 ZÁVODOU VEDENÍ NOVÉHO VODOVODNÍHO POTRUBÍ JE NUTNÉ PROVÉST VYBOURÁNÍ BETONOVÉ PODLAHY V NĚKTERÝCH ÚSECÍCH NOVÉHO VEDENÍ ŘEŠENÉHO POTRUBÍ (VIZ. D.1.4.3) ŠÍŘKY CCA 500 MM. HYDROIZOLACE, PODKLADNÍHO BETONU. VČETNĚ VÝZTUŽE A PODSYPU. V RÁMCI ROZSAHU TOHOTO VÝKOPU (ŠÍŘKY CCA 0,9M. HLOUBKY CCA 0,8 M) DOJDE K ODSTRANĚNÍ PODLAHOVÝCH VRSTEV, NARUŠENÍ HYDROIZOLACE, ODSTRANĚNÍ PODKLADOVÝCH BETONŮ A PODSYPU. PO PROVEDENÍ PRACÍ BUDE DOPLNĚN STÁVAJÍCÍ PODSYP KAMENIVEM FRAKCE 0/32 A. JEHO ZHUTNĚNÍ ID=1.0. HUTNĚNÍ BUDE PROVEDENO VŽDY PO 200 MM (NE NAD POTRUBÍM). BUDE PROVEDEN PODKLADNÍ BETON Z BETONU TŘÍD C25/30. PŘEDPOKLAD PROJEKTANTA CCA TL. 150 MM. VYZTUŽENÝ KARISITÍ 6100/100 MM PŘI OBOU POVRŠÍCH - PROVÁZAT S PŮVODNÍ VÝZTUŽÍ. DÁLE BUDE PROVEDEN ASFALTOVÝ PENETRAČNÍ NÁTĚR A DOPLNĚNÍ STÁVAJÍCÍ HYDROIZOLACE VE DVOU VRSTVÁCH- CELOPLOŠNĚ NATAVENÍ HYDROIZOLACE Z SBS MODIFIKOVANÝCH ASFALTOVÝCH PÁSŮ S VLOŽKOU ZE SKLENĚNÉ TKANINY TL. 4 MM. FAKTOR DIFUZNÍHO ODPORU 29 000. SPOJENÍ SE STÁVAJÍCÍ HI. PROSTUP HI MUSÍ BÝT VODOTĚSNĚ OŠETŘEN. DLE MOŽNOSTÍ BUDE VLOŽENA TEPELNÁ IZOLACE Z PODKLADOVÉHO EPS 100 S TLOUŠŤKY 50 MM. DÁLE BUDE PROVEDENA BETONOVÁ MAZANINA TŘÍDY CT-C30-F6. PŘEDPOKLAD PROJEKTANTA TL. CCA 100 MM- DLE STÁVAJÍCÍ BETONOVÉ MAZANINY, VYZTUŽENÁ KARISITÍ 6100/100 MM. POTÉ BUDE PROVEDENA NOVÁ PODLAHA DLE VÝKRESU.

POZN.8 STÁVAJÍCÍ ŠACHTA BUDE SANOVÁNA. BETONOVÉ A ZB PRVKY BUDOU OKLEPÁNY OD NEDOUDOŽNÉ A ZDEGRADOVANÉ OMÍTKY A ODPRAOVÁVJÍCÍHO BETONU AŽ NA PEVNÝ PODKLAD A OŠETŘENY. OČISTĚNÍ OBNAŽENÉ VÝZTUŽE OD RZ. OŠETŘENÍ VÝZTUŽE PROTIKOROZNÍM ADHEZNÍM NÁTĚREM. NAVLHČENÍ PODKLADU VODOU, STROJNÍ APLIKACE JEDNOSLOŽKOVÉ SÍRANOVOZDNÉ CEMENTOVÉ SMĚSI PRO SUCHÉ STŘÍKÁNÍ (PEVNOST PŘEVYŠUJE PŮVODNÍ VRSTVU PODKLADNÍHO BETONU V TAHU MIN. 1,5 MPA). ODHAD ROZVYTÍ 5 cm

LEGENDA SKLADEB

ZATEPLENÍ FASÁDY GREY TIP, TL. 200 mm
KONTAKTNÍ ZATEPLOVACÍ SYSTÉM KVALITATIVNÍ TŘÍDY A DLE CEKO PRO ZATEPLOVÁNÍ BUDOVY VE SKLADBĚ:
- POVRCHOVÁ ÚPRAVA Z TENKOVRSTVÉ PROBARVENÉ HYDROFOBNÍ OMÍTKY SE SAMOČISTÍCÍM EFEKTEM ODOLNÉ VŮČI MIKROORGANISMŮM; S VÝZTUŽNÝM VLÁKNY; PRŮVĚSNOST ≥ 20 (B); PROPUSTNOST PRO VODNÍ PÁRU V1; PERMANLITA VODY W2; ZRNITOST 2 mm
- PROBARVENÝ PODKLADNÍ NÁTĚR NA BÁZI AKRYLÁTOVÉ DISPERZE PRO PROBARVENÉ PASTOVITÉ OMÍTKY
- VÝZTUŽNÁ VRSTVA - PRŮŘEZ STŘEDNÍ TMEL S VÝZTUŽNÉM VÝZTUŽNÉ SKLENĚNÉ SÍŤOVINY S PLOŠNOU HMOTNOSTÍ MIN. 160 g/m² TL. MIN. 4 mm POLYETHERIN EPS GREY TIP, kd = 0,031 W/(mK), TL. 200 mm KOTVENÝ DLE ZÁKAZ OVLÁDNÍ KZS, POUŽLE JE ZAPUŠTĚNÝ SYSTÉM DE ZATKANÉ Z ODLAMKU ZATEPLENÍ PARAPETU OKNA Z BYTU 20 mm TL. 120,KLE OKOLO MUSÍ PŘEPOSOBIT ŠÍŘCE RÁMU V ZATEPLENÍ BUDE PROVEDENO ULO PKO
- LEPICÍ TMEL NA OCLAMKY ZATEPLOVACÍCH SYSTÉMU
- SANOVANÝ PODKLAD - VIZ SANACE OBVODOVÉHO PLÁŠTĚ

SKLADBA STŘEŠNÍHO PLÁŠTĚ OBVÍHNĚ STŘÍŠKY NAD VÝSTUPY DO BUDOVY - Brutto(S)
- HYDROIZOLACE - FOLIE APP VC MECHANICKY KOTVENÉ TL. MIN 1,6 mm S NADOVLÁ VLÁKNOU Z POLYESTEROVÉHO VLÁKNA, PROTAŽNOST MIN 25 %, CHEMICKÝ ZA NÁDOVÝ ŽEFLÉ MIN -25 °C, ODOLNOST VŮČI KRUPOBITI MIN 17 mm, FAKTOR DIFUZNÍHO ODPORU MIN 15000.
- SEPARAČNÍ VRSTVA ZE SKELNÉHO ROUNA O PLOŠNÉ HMOTNOSTI MIN 120g/m²
- SPÁDOVÉ KLÍNY ZEPS 100 TL. 40-240 mm SP SPÁDU 1%
- ZOLNÁNÍ OZNAČ Z DEŠŤOVÉ MINERÁLNÍ VLNY TL. 100 mm, λ = 0,036 W/(mK), OBJEMOVÁ HMOTNOST 150-140 kg/M³, HYDROFOBIZOVANÁ, ODOLNÁ PROTI ORŮSTAŘŮM ŠKŮDCŮM, KLOUŽÁCÍM A HMOZI
- PAROZÁBRANA - ASFALTOVÝ SBS MODIFIKOVANÝ PÁS S NOSNOU VLÁKNOU ZE SKELNÉ TKANINY. NA HORNÍM POVRCHU OPATŘEN JEMNÝM SEPRANÓNEM POSYPEM A NA SPODNÍM SEPRANÓNEM FÓLIÍ TL. MIN. 3 mm, FAKTOR DIFUZNÍHO ODPORU MIN. 20000, PLOŠNÁ HMOTNOST MIN 4,5kg/m²
- DŘEVĚNÁ KONSTRUKCE STŘÍŠKY - PROSTOR MEZI KROKVÍMI VYPLÁN MINERÁLNÍ VLNOU S KOLUPTAR VLÁKNY, λd = 0,041 W/(mK), TL. 120 mm, VODOZDORNÁ PŘÍMĚJŠÍ TL. MIN. 24 MM
- LEPICÍ TMEL NA OCLAMKY ZATEPLOVACÍCH SYSTÉMU; VAZNÝ NA LEPENÍ NA DŘEVĚNÉ PODKLADY
- MINERÁLNÍ VLNA S KOLUPTAR VLÁKNY, λd = 0,041 W/(mK), TL. 30 mm, KOTVENÁ DLE ZÁKAZ OVLÁDNÍ KZS
- VÝZTUŽNÁ VRSTVA - PRŮŘEZ STŘEDNÍ TMEL S VÝZTUŽNÉM VÝZTUŽNÉ SKLENĚNÉ SÍŤOVINY S PLOŠNOU HMOTNOSTÍ MIN. 160 g/m² TL. MIN. 4 mm POLYETHERIN EPS GREY TIP, kd = 0,031 W/(mK), TL. 200 mm KOTVENÝ DLE ZÁKAZ OVLÁDNÍ KZS, POUŽLE JE ZAPUŠTĚNÝ SYSTÉM DE ZATKANÉ Z ODLAMKU ZATEPLENÍ PARAPETU OKNA Z BYTU 20 mm TL. 120,KLE OKOLO MUSÍ PŘEPOSOBIT ŠÍŘCE RÁMU V ZATEPLENÍ BUDE PROVEDENO ULO PKO
- LEPICÍ TMEL NA OCLAMKY ZATEPLOVACÍCH SYSTÉMU
- SANOVANÝ PODKLAD - VIZ SANACE OBVODOVÉHO PLÁŠTĚ

ZATEPLENÍ FASÁDY MINERÁLNÍ VLNOU S POVLAKOVÁNÍ VLÁKNY TL. 50 mm, 150 mm
KONTAKTNÍ ZATEPLOVACÍ SYSTÉM KVALITATIVNÍ TŘÍDY A DLE CEKO PRO ZATEPLOVÁNÍ BUDOVY VE SKLADBĚ:
- POVRCHOVÁ ÚPRAVA Z TENKOVRSTVÉ PROBARVENÉ HYDROFOBNÍ OMÍTKY SE SAMOČISTÍCÍM EFEKTEM ODOLNÉ VŮČI MIKROORGANISMŮM; S VÝZTUŽNÝM VLÁKNY; PRŮVĚSNOST ≥ 20 (B); PROPUSTNOST PRO VODNÍ PÁRU V1; PERMANLITA VODY W2; ZRNITOST 2 mm
- PROBARVENÝ PODKLADNÍ NÁTĚR NA BÁZI AKRYLÁTOVÉ DISPERZE PRO PROBARVENÉ PASTOVITÉ OMÍTKY
- VÝZTUŽNÁ VRSTVA - PRŮŘEZ STŘEDNÍ TMEL S VÝZTUŽNÉM VÝZTUŽNÉ SKLENĚNÉ SÍŤOVINY S PLOŠNOU HMOTNOSTÍ MIN. 160 g/m² TL. MIN. 4 mm MINERÁLNÍ VLNA S POVLAKOVÁNÍ VLÁKNY, λd = 0,036 W/(mK), TL. 50 mm, KOTVENÝ DLE ZÁKAZ OVLÁDNÍ KZS, POUŽLE JE ZAPUŠTĚNÝ SYSTÉM DE ZATKANÉ Z ODLAMKU ZATEPLENÍ PARAPETU OKNA Z BYTU 20 mm TL. 120,KLE OKOLO MUSÍ PŘEPOSOBIT ŠÍŘCE RÁMU V ZATEPLENÍ BUDE PROVEDENO ULO PKO
- LEPICÍ TMEL NA OCLAMKY ZATEPLOVACÍCH SYSTÉMU
- SANOVANÝ PODKLAD - VIZ SANACE OBVODOVÉHO PLÁŠTĚ

ZATEPLENÍ SOKLU EPS ODOLÁNÍ DEŠTĚM PRO SOKL A SPODNÍ ŘÍMSU, TL. 200mm
KONTAKTNÍ ZATEPLOVACÍ SYSTÉM KVALITATIVNÍ TŘÍDY A DLE CEKO PRO ZATEPLOVÁNÍ BUDOVY VE SKLADBĚ:
- POVRCHOVÁ ÚPRAVA Z TENKOVRSTVÉ PROBARVENÉ HYDROFOBNÍ OMÍTKY SE SAMOČISTÍCÍM EFEKTEM ODOLNÉ VŮČI MIKROORGANISMŮM; S VÝZTUŽNÝM VLÁKNY; PRŮVĚSNOST ≥ 20 (B); PROPUSTNOST PRO VODNÍ PÁRU V1; PERMANLITA VODY W2; ZRNITOST 2 mm; DO VÝŠKY 200 MM NAD TERÉNEM BUDE PLOŠTA POVRCHOVÁ ÚPRAVA Z ZÁSKORNITÁ STŘEDNÍMEMU ZRNITÍ
- PROBARVENÝ PODKLADNÍ NÁTĚR NA BÁZI AKRYLÁTOVÉ DISPERZE PRO PROBARVENÉ PASTOVITÉ OMÍTKY
- VÝZTUŽNÁ VRSTVA - PRŮŘEZ STŘEDNÍ TMEL S VÝZTUŽNÉM VÝZTUŽNÉ SKLENĚNÉ SÍŤOVINY S PLOŠNOU HMOTNOSTÍ MIN. 160 g/m² TL. MIN. 4 mm MINERÁLNÍ VLNA S KOLUPTAR VLÁKNY, λd = 0,041 W/(mK), TL. 30 mm, KOTVENÁ DLE ZÁKAZ OVLÁDNÍ KZS, POUŽLE JE POVRCHOVÝ KOTVENÝ SYSTÉM VLÁKNE ROZŘÍCÍHACH TALÍŘŮ Z NÁ HO
- LEPICÍ TMEL NA OCLAMKY ZATEPLOVACÍCH SYSTÉMU
- SANOVANÝ PODKLAD - VIZ SANACE OBVODOVÉHO PLÁŠTĚ

ZATEPLENÍ PODLAHY NA ZEMĚDĚLSKÝ ZÁKLADĚ
- ZVOLNOPOHYBNÁ POTLUČENÉ HMOTY VÝDRŽLIVOSTÍ HOUŽEVNATÉ PRŮŽNÉ (V STABILNÍ BAREVNÉ POLŮŽE, 1 A 2 VRSTVY OPATŘÍ PROSPYNÁ Z MÁRAMOTÝRNÍ)
- ZVOLNOPOHYBNÉ EPOXIDOVÁ STRUKTÁRNÍ ÚPRAVA NE VÁLCEMÉ VE 2 VRSTVÁCH. 1. VRSTVU PŘEDSTÝREM Z MÁRAMOTÝRNÍ FÁZÍ SÁRANOVOZDNÁ VYSPÁDOVÁ MALTA NA BETON V SE SPÁDU 1-70%, PRO PROVEDENÍ V TL. 5 - 80mm
- DISPERZNÍ PENETRAČNÍ NÁTĚR
- STÁVAJÍCÍ BETONOVÁ VRSTVA - OŘEKOVÁNÍ A ÚDĚST

INSTALAČNÍ PŘEDSTĚNA Z VYSOKOPEVNOSTNÍHO SÁDROKARTONU - TLOUŠŤKY 300 mm SE SKLADBĚ
- POVRCHOVÁ ÚPRAVA - PROVEDENÍ Z KERAMICKÝCH OBKLADNÍCH DAŘEK NA INTERIÉROVÁ MALBA. OBKLADY 200x400 mm; tl. min 7 mm, NASAKOVOST 0-10% (SLINUTÁ, NATÍRÁ POVRCH BARVA PASTELOVÁ DLE INVESTORA). DO VÝŠKY 1600 (1800) mm. LEPENÍ POLYLEPIDLA OBKLADY - PŘED ZAČÁTKEM LEPENÍ OBKLADU MUSÍ BÝT PODKLAD NAPRAVENÝ/HOVÁN.
- NÁTĚR HYDROIZOLAČNÍ NÁTĚROVÝ HMOTY NA DISPERZNÍ BÁZI S VODOTĚSNOSTÍ DO 1 bAR, TŘÍDA ZÁ PODOBNÝ PENETRAČ
- PROVEDENÍ ZVOLNOPOHYBNÉ OPRAVY SÁDROKARTONOVÝCH DESEK - ZATMELENÍ SPÁR A CELOPLOŠNÉ PROVEDENÍ FINÁLNÍ SOKROVÉ STĚRKY - KVALITA POVRCHU V2
- DVOJITÉ OPLÁŠTĚNÍ - VNITŘNÍ VRSTVA - VYSOKOPEVNOSTNÍ IMPREGNOVANÁ SÁDROKARTONOVÁ DESKA - VNĚJŠÍ VRSTVA - IMPREGNOVANÁ SÁDROKARTONOVÁ DESKA TLOUŠŤKA 2x12,5 mm KOTVENÉ DESEK DLE TECHNOLOGICKÉHO POSTUPU VÝROBCE.
- DVOJITÁ VLOŽENÉ DO SEBE ODSAZENÁ SPÁRA MIN KONSTRUKCE 3 MEZIDVOU ZA NADBÝ SVISLÝ ROŠT Z OR PROFILŮ TLOUŠŤKY 75 mm. PO OBVODU VÝZDLEŇOSTEM MIN 25 mm. PO OBVODŮ DO PŘÍLEHLÝCH STĚN, PODLAHY A NA HORNÍ RÁMEŘ BUDOU ODAŽENY OM PROFIL