


LEGENDA ZNAČEK

- AC230V/10A, IP20
- ZÁSUVKA JEDNODUCHÁ AC230V/16A, IP20
- VOLNÝ VÝVOD AC230V/16A
- ZÁSUVKA AC400V, IP20
- ZÁSUVKA JEDNODUCHÁ AC230V/16A, IP44
- SPINAČ AC400V, IP20
- ZÁSUVKA S PŘEPĚŤOVOU OCHRANOU AC230V/16A, IP20
- ELEKTRICKÝ VRÁTNÝ
- VIDEOTELEFON
- ELEKTRICKÝ DVEŘNÍ ZÁMEK
- ZVONKOVÉ TLAČÍTKO
- ZVONEK
- STOP TLAČÍTKO
- NAPÁJECÍ ZDROJ PISOÁRY – DODÁVKA ZTI

ROZVODNÁ SOUSTAVA : 3NPE~50Hz,400V/TN–C–S
OCHRANA PŘED ÚRAZEM EL.PROUDEM DLE ČSN 33 2000–4–41 ed.3
AUTOMATICKÝM ODPOJENÍM OD ZDROJE
+ DOPLŇKOVÁ OCHRANA PROUDOVÝM CHRÁNIČEM max.30mA
+ OCHRANNÝM DOPLŇUJÍCÍM POSPOJOVÁNÍM

Vnitřní elektroinstalace bude řešena silovými celoplastovými kabely typové řady CYKY, CYKYlo a CYA zelenožluté barvy. Elektroinstalace bude vedena pod omítkou, umístění je nutno koordinovat s umístěním ostatních rozvodů TZB. Kabely budou instalovány v instalačních zónách dle ČSN 33 2130 ed.3, odbočení budou prováděna kolmo. Zásuvkový rozvod bude proveden kabely 3x2,5. Pokud není uvedeno jinak, budou zásuvky instalovány do výšky 1,2m nad podlahou. V umývacích prostorech a koupelnách zásuvky a instalaci provést dle ČSN 33 2130 ed.4 a ČSN 33 2000–7–701 ed.2. Model a přesné umístění instalačních přístrojů konzultovat s investorem.

PŘEHLEDOVÉ SCHÉMA ZAPOJENÍ

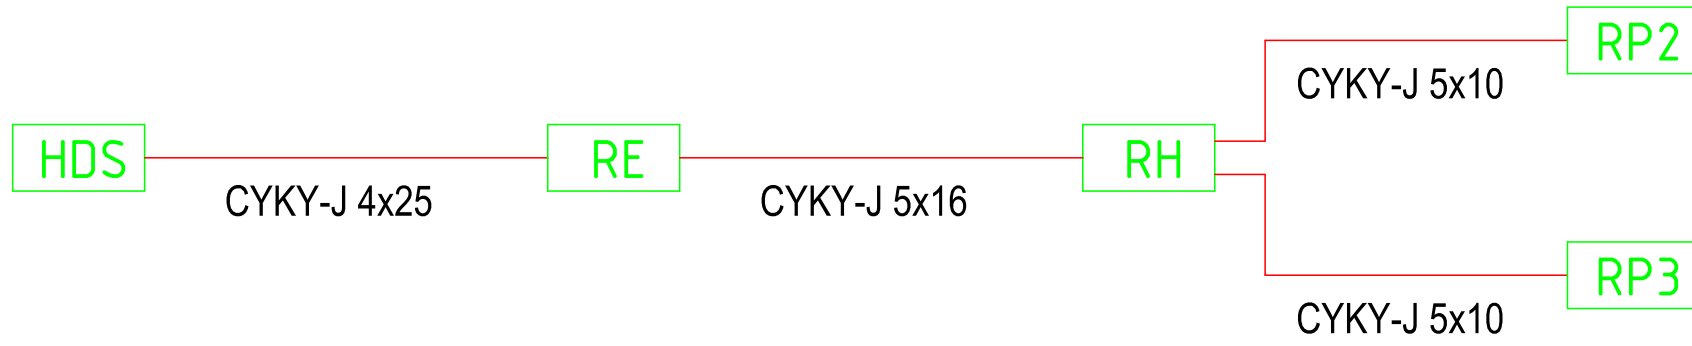

LEGENDA									
ROZ.	ROZ.	ROZ.	ROZ.	ROZ.	ROZ.	ROZ.	ROZ.	ROZ.	ROZ.
101	102	103	104	105	106	107	108	109	110
111	112	113	114	115	116	117	118	119	120
121	122	123	124	125	126	127	128	129	130
991	992	993	994	995	996	997	998	999	1000

 STAVEBNÍ PROJEKCE	Akce: ZŠ Hrabina - Snížení energetické náročnosti - MŠ Ostravská	
	Zhotovitel: ASA expert a.s. ZNALECTVÍ, PORADENSTVÍ, PROJEKČNÍ STUDIO	Adresa zhotovitele: Lešetínská 626/24 719 00 Ostrava-Kunčice IČ: 27791891 DIČ: CZ27791891
	Razítko, podpis:	Č. zakázky: 24/062 Datum: Leden 2025 Formát: D Část: SO01 Objekt: D.1.4.4.b
	Zodpovědný projektant: ILanger Jiří Vypracoval: Langer Jiří Autorizovaný inženýr projektu: - Kontroloval: - Stupeň: DSP Výkres: Elektroinstalace zásuvky + technologie	Investor: Město Český Těšín Nám ČSA 1/1, 737 01 Český těšín IČ: 00297437 DIČ: CZ00297437
	Datum:	Měřtko: Číslo výkresu: D.1.4.4.b-01