

DIMENZE

DÉLKA ÚSEKU (m)

HORNÍ HRANA POTRUBÍ (m)

OSA POTRUBÍ (m)

SPODNÍ HRANA POTRUBÍ (m)

HLOUBKA VÝKOPU (m)

STANIČENÍ (m)

DIMENZE

DÉLKA ÚSEKU (m)


HORNÍ HRANA POTRUBÍ (m)

OSA POTRUBÍ (m)

SPODNÍ HRANA POTRUBÍ (m)

HLOUBKA VÝKOPU (m)

STANIČENÍ (m)

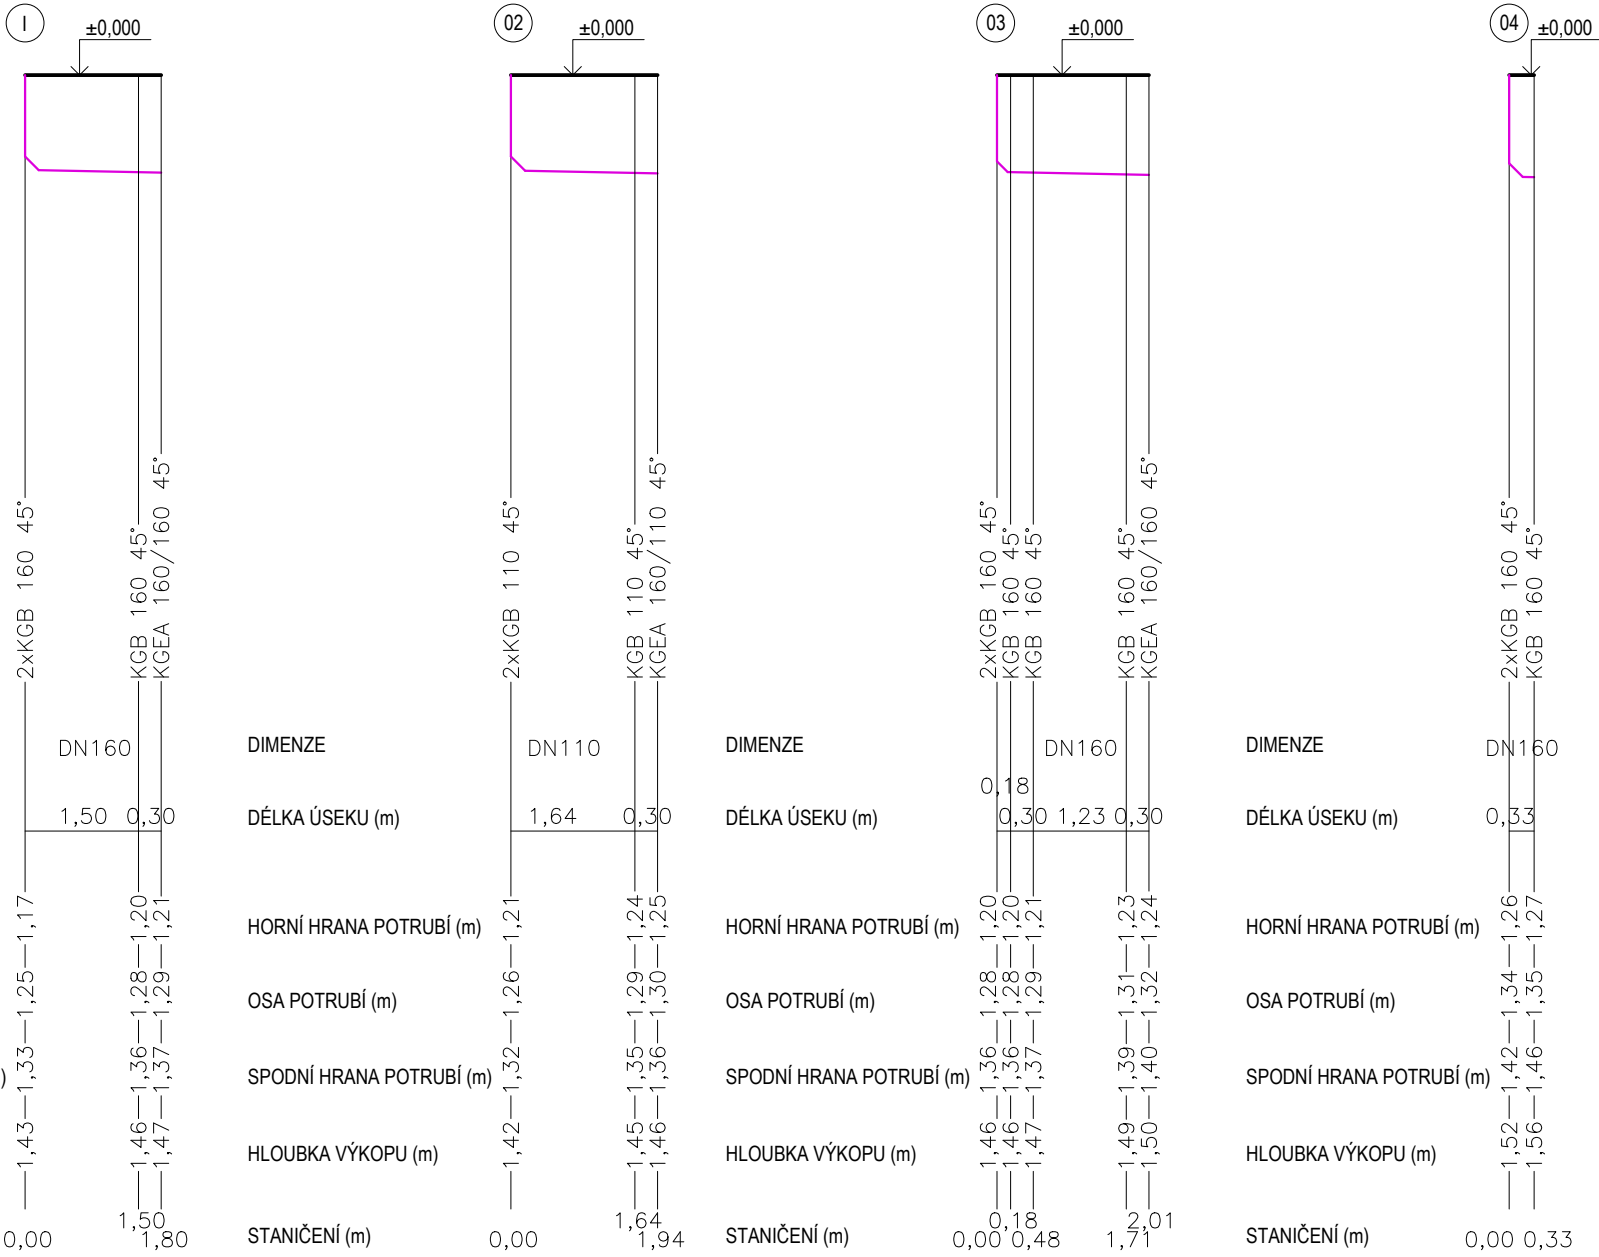

DIMENZE

DÉLKA ÚSEKU (m)

HORNÍ HRANA POTRUBÍ (m)

OSA POTRUBÍ (m)

SPODNÍ HRANA POTRUBÍ (m)

HLOUBKA VÝKOPU (m)

STANIČENÍ (m)

KÓTOVÁNO V mm

<div><div>ASA</div><div>EXPERT</div><div>STAVEBNÍ PROJEKCE</div></div>	Akce: ZŠ Hrabina - Snížení energetické náročnosti - MŠ Ostravská				
	Zhotovitel: ASA expert a.s. ZNALECTVÍ, PORADENSTVÍ, PROJEKČNÍ STUDIO		Adresa zhotovitele: Lešetínská 626/24 719 00 Ostrava-Kunčice IČ: 27791891 DIČ: CZ27791891		Kontakt zhotovitele: http: www.asaexpert.cz e-mail: info@asaexpert.cz tel.: +420 725 558 333
	Razítko, podpis:		Zodpovědný projektant: Ing. Veronika Černošková tel: 728 574 665		Č. zakázky: 24/062
	Vypracoval: Ing. Radek Spurný		Datum: 12/2024		Investor: Město Český Těšín Nám ČSA 1/1, 737 01 Český těšín IČ:00297437 DIČ: CZ00297437
	Autorizovaný inženýr projektu: Ing. Jan Lampa		Kontroloval: Ing. Jan Lampa		
Stupeň: DSP + DPS		Formát: 1050x594		Díl: D.1.4.1.b	
Výkres: PODÉLNÉ PROFILY KANALIZACE		Část: D			
Datum:		Objekt: SO01		Měřítko: 1:100	
					Číslo výkresu: 03