



POHLED SEVERNÍ

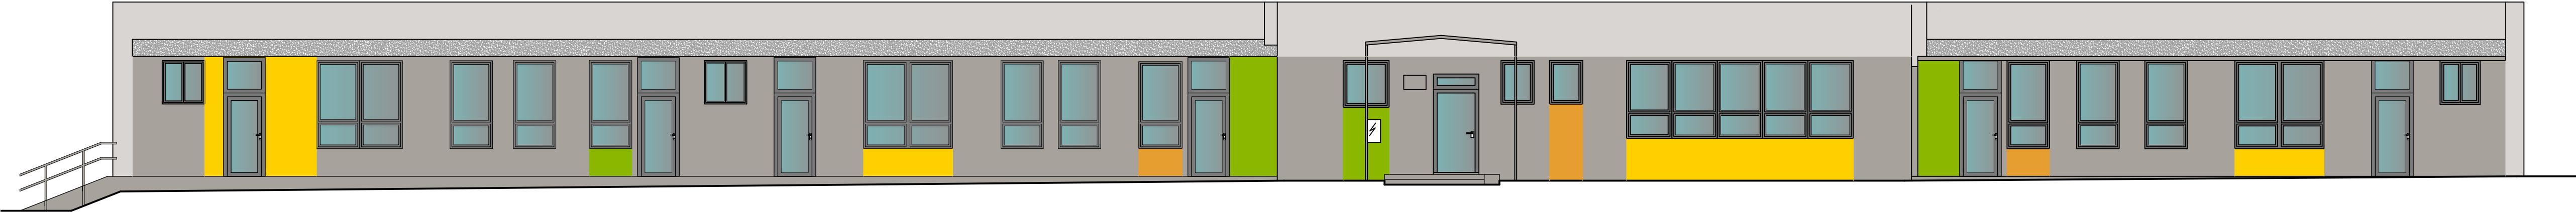


POHLED JIŽNÍ

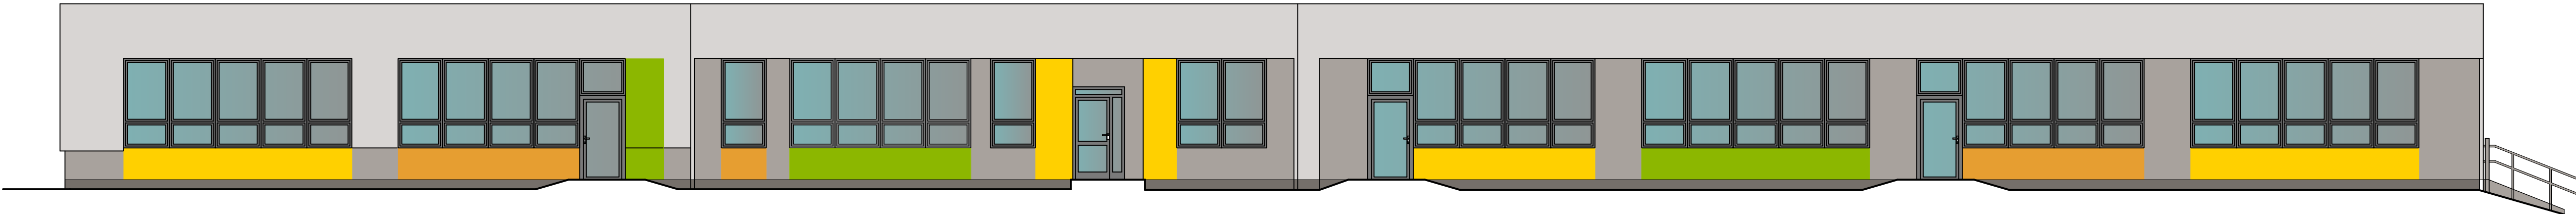

POHLED ZÁPADNÍ



POHLED VÝCHODNÍ

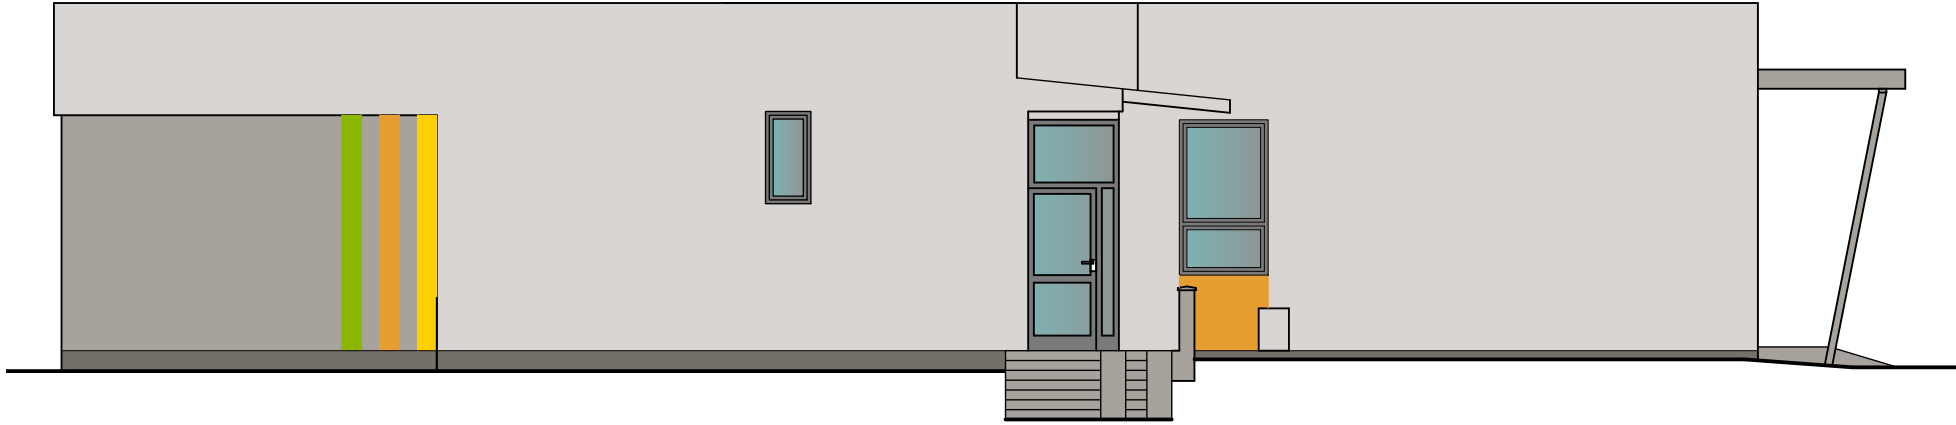

LEGENDA

- FASÁDNÍ TENKOVRSTVÁ PASTOVITÁ OMÍTKA - BARVA SVĚTLE ŠEDÁ (NAPŘ. WEBER COLOR LINE, SE4E)
- FASÁDNÍ TENKOVRSTVÁ PASTOVITÁ OMÍTKA - BARVA ŠEDÁ (NAPŘ. WEBER COLOR LINE, SE4D)
- SOKLOVÁ KAMÍNKOVÁ OMÍTKA - HNĚDÁ (NAPŘ. WEBERPAS MARMOLIT MAR2 M101 HBW21)
- FASÁDNÍ TENKOVRSTVÁ PASTOVITÁ OMÍTKA - BARVA ŽLUTÁ (NAPŘ. WEBER COLOR LINE, ZL1B)
- FASÁDNÍ TENKOVRSTVÁ PASTOVITÁ OMÍTKA - BARVA ZELENÁ (NAPŘ. WEBER COLOR LINE, ZE4A)
- FASÁDNÍ TENKOVRSTVÁ PASTOVITÁ OMÍTKA - BARVA ORANŽOVÁ (NAPŘ. WEBER COLOR LINE, OR1B)
- KLEMPÍŘSKÉ, ZÁMEČNICKÉ PRVKY - BARVA HNĚDÁ ŠEDÁ 7005
- OKENNÍ RÁMY - PLAST, BARVA ŠEDÁ
- HLINÍKOVÉ DVEŘE - BARVA ŠEDÁ

	Akce: ZŠ Hrabina - Snížení energetické náročnosti - MŠ Ostravská			
	Zhotovitel: ASA EXPERT A.S. ZNALECTVÍ, PORADENSTVÍ, PROJEKČNÍ STUDIO		Adresa zhotovitele: Lešetínské 626/24 719 02, Ostrava IČ: 27791891 DIČ: CZ 27791891	
	Kontakt zhotovitele: http: www.asaexpert.cz e-mail: info@asaexpert.cz tel./fax: 596 110 035		Objednatel: mšsto Český Těšín nám. ČSA 1/1 737 01 Český Těšín IČ: 00297437 DIČ: CZ00297437	
	Razítko, podpis: Ing. Veronika Kratochvíl Podpis: Ing. Veronika Kratochvíl tel: 728 574 665		Č. zakázky: 24/062 Datum: PROSINEC 2024 Formát: 420X735 Část: D.1.1. - ASŘ	
	Výkres: BAREVNÉ ŘEŠENÍ		Měřítko: 1:100 Číslo: D.1.1.b-07	