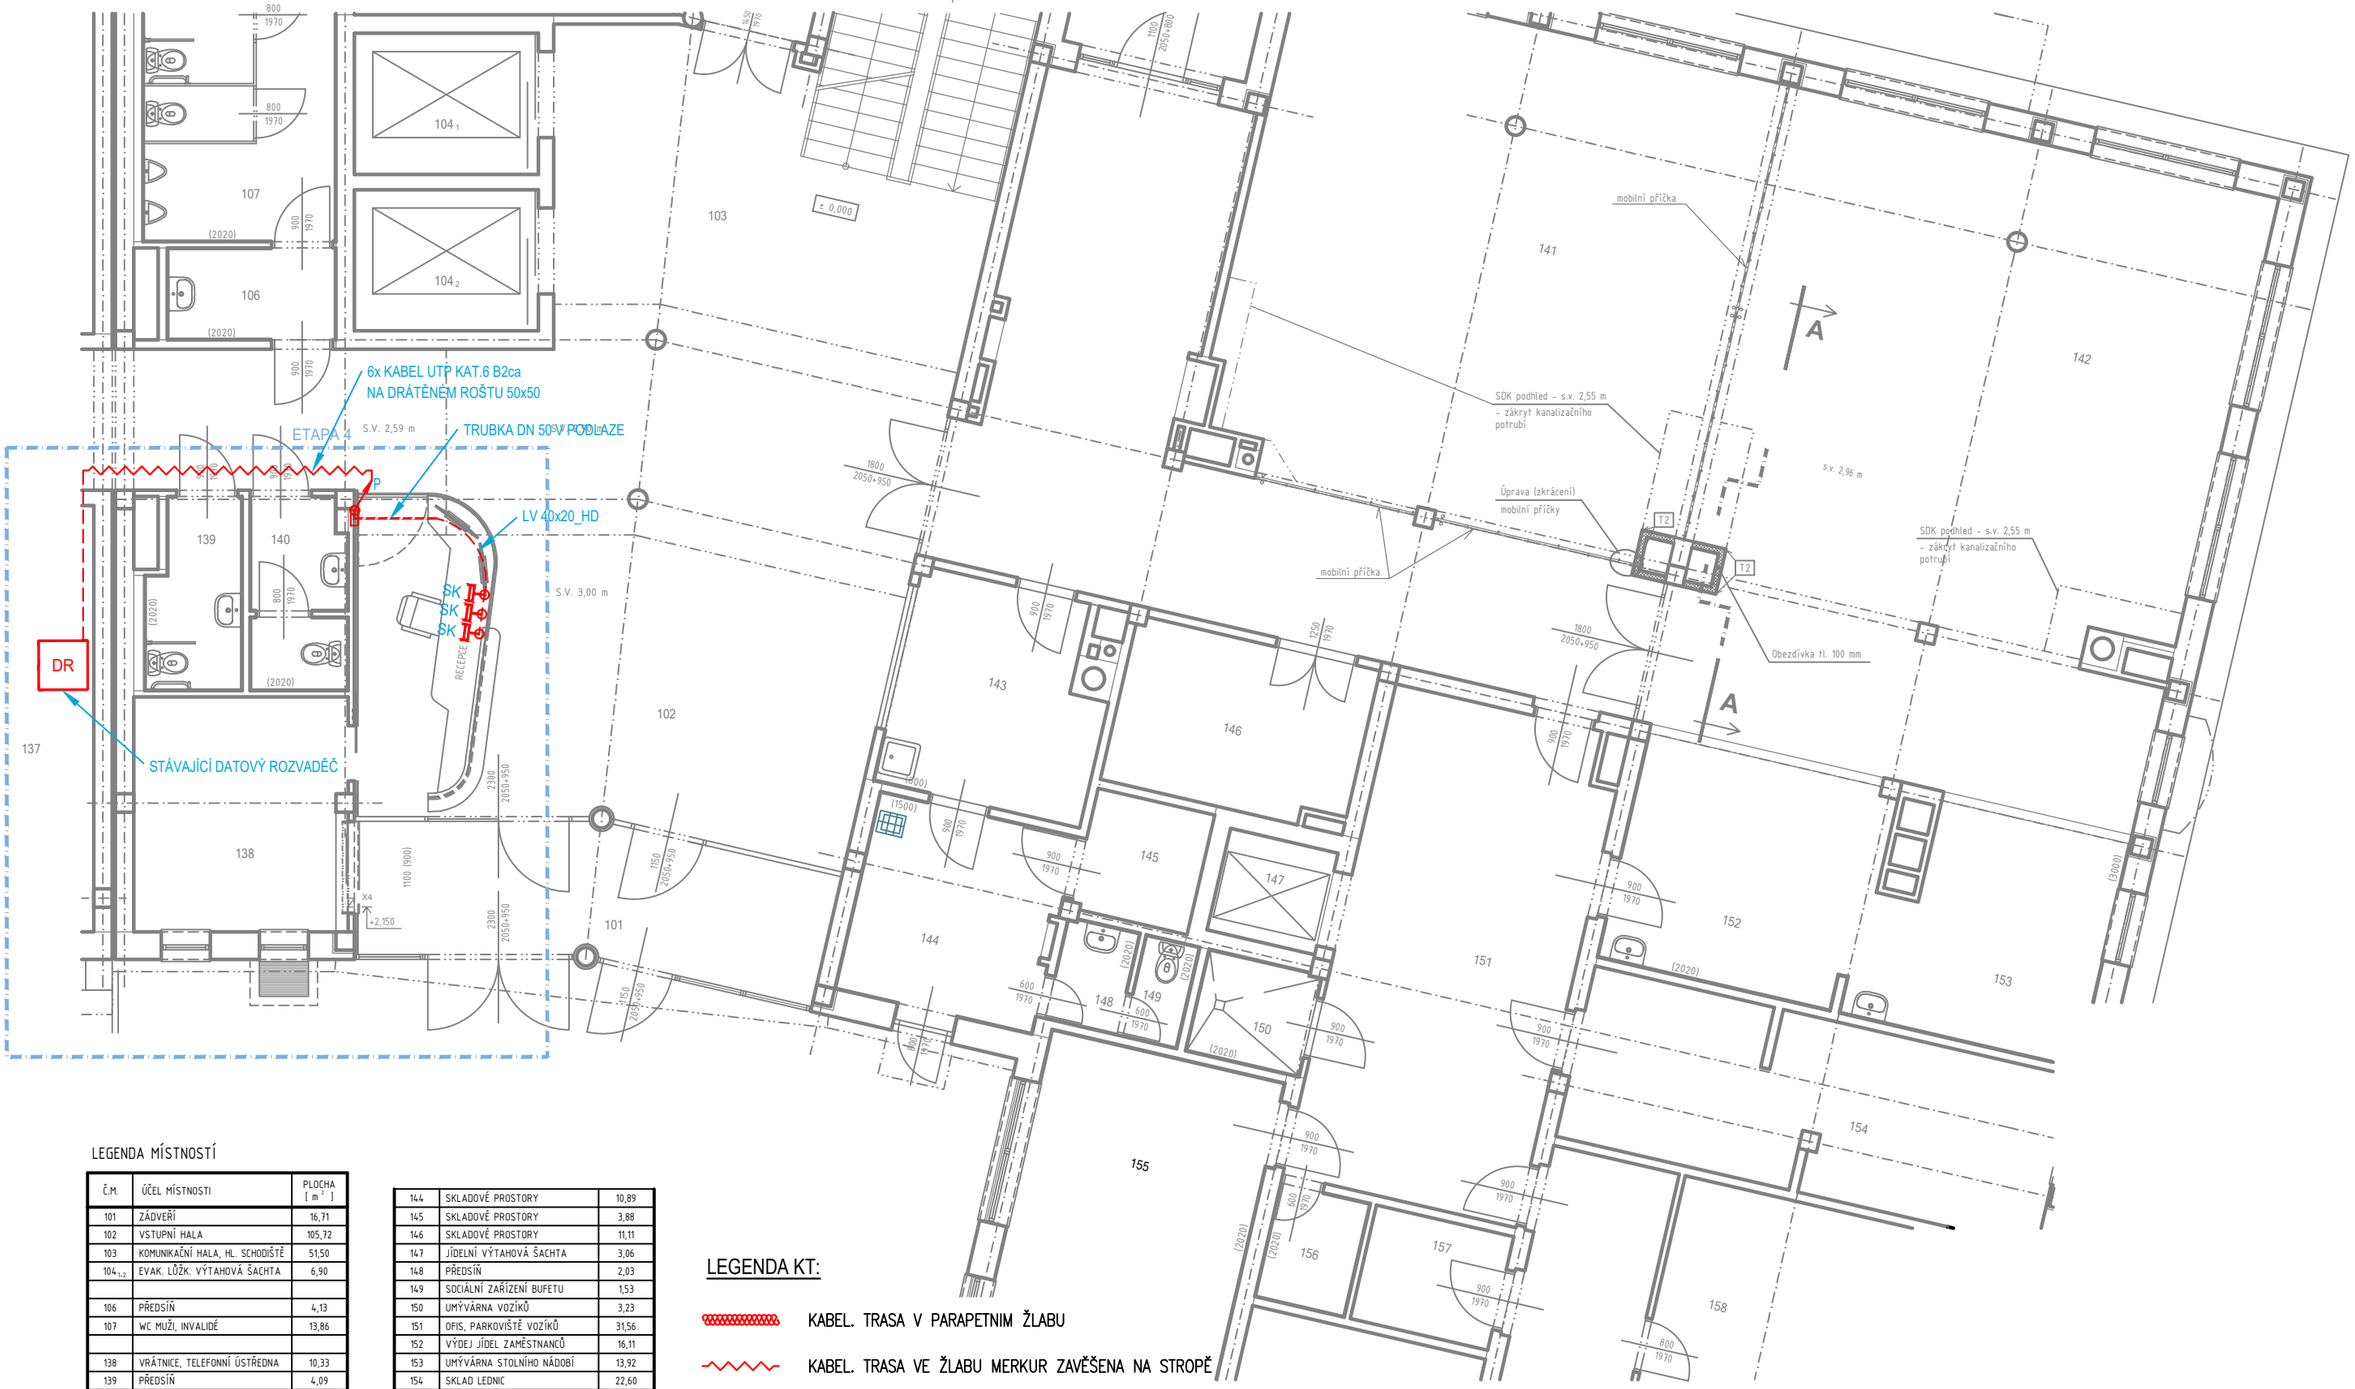

LEGENDA MÍSTNOSTÍ

Č.M.	ÚČEL MÍSTNOSTI	PLOCHA [m²]
101	ZÁDVEŘÍ	16,71
102	VSTUPNÍ HALA	105,72
103	KOMUNIKAČNÍ HALA, HL. SCHODIŠTĚ	51,50
$104_{1,2}$	EVAK. LŮŽK. VÝTAHOVÁ ŠACHTA	6,90
106	PŘEDSÍŇ	4,13
107	WC MUŽI, INVALIDÉ	13,86
138	VRÁTNICE, TELEFONNÍ ÚSTŘEDNA	10,33
139	PŘEDSÍŇ	4,09
140	WC ŽENY, INVALIDÉ	8,93
141	JÍDELNA OBYVATEL DD	86,62
142	JÍDELNA ZAMĚSTNANCŮ DD	87,02
143	SKLADOVÉ PROSTORY	11,36

144	SKLADOVÉ PROSTORY	10,89
145	SKLADOVÉ PROSTORY	3,88
146	SKLADOVÉ PROSTORY	11,11
147	JÍDELNÍ VÝTAHOVÁ ŠACHTA	3,06
148	PŘEDSÍŇ	2,03
149	SOCIÁLNÍ ZAŘÍZENÍ BUFETU	1,53
150	UMÝVÁRNA VOZÍKŮ	3,23
151	OFIS, PARKOVIŠTĚ VOZÍKŮ	31,56
152	VÝDEJ JÍDEL ZAMĚSTNANCŮ	16,11
153	UMÝVÁRNA STOLNÍHO NÁDOBÍ	13,92
154	SKLAD LEDNIC	22,60
155	TABLETOVÝ VÝDEJ	27,29
156	ÚKLID	2,85
157	SKLAD OBALŮ	4,37
158	KANCELÁŘ KUCHYNĚ	17,38

LEGENDA SK:

DR — SK – DATOVÝ ROZVÁDĚČ – STÁVAJÍCÍ

SK – ZÁSUVKA SK 2x RJ-45 – NOVÁ

LEGENDA KT:

KABEL. TRASA V PARAPETNIM ŽLABU

KABEL. TRASA VE ŽLABU MERKUR ZAVĚŠENA NA STROPĚ

KABEL. TRASA V TRUBCE PVC VE ZDI POD OMÍTKOU

KABEL. TRASA V PVC LIŠTÁCH LV NA ZDI NEBO V NÁBYTKU

KABEL. TRASA NA PŘÍCHYTKÁCH NAD PODHLEDEM

KABEL TRASA V TRUBCE PVC V PODLAZE

KRABICE PŘÍSTROJOVÁ KU 68

KRABICE KO 125

KABEL. TRASA – VÝSTUP DO PODHLEDU

Projektant: Bc. Jakub Kupec	Kontroloval: Jan Kupec	Zodp. projektant: Jan Kupec	C.E.I.S. CZ s.r.o. Masarykovy sady 51/27 tel : 558 740 250 737 01 Český Těšín E-mail: info@ceis.cz www.ceis.cz
Investor: Město Český Těšín			
Místo stavby: Sokolovská 1997, 737 01 Český Těšín			Formát: –
Akce: REKONSTRUKCE TŘÍLŮŽKOVÝCH POKOJŮ NA DVOULŮŽKOVÉ A JEDNOLŮŽKOVÉ VČETNĚ SOC. ZAŘÍZENÍ + REKONSTRUKCE VRÁTNICE			Datum: 06/2026
			Účel: DPS
			Č. zakázky: 48/24
Část: D.1.4.5 Slaboproudá elektrotechnika			Měřítko: 1:100
Obsah výkresu: PŮDORYS 1.NP - rekonstrukce vrátnice			Číslo paré / Č. výkresu: D.1.4.5-2