



PODÉLNÝ ŘEZ – LEVÝ HLAVNÍ NOSNÍK M 1:50

POZNÁMKY:

1) PRŮHYBY TRÁMU OD STÁLÝCH ZATÍŽENÍ BUDOU ELIMINOVÁNY VÝROBNÍM NADVÝŠENÍM, JEHOŽ PŘESNÁ HODNOTA BUDE URČENA V DALŠÍM PROJEKČNÍM STUPNI I V ZÁVISLOSTI NA ZPŮSOBU MONTÁŽE.

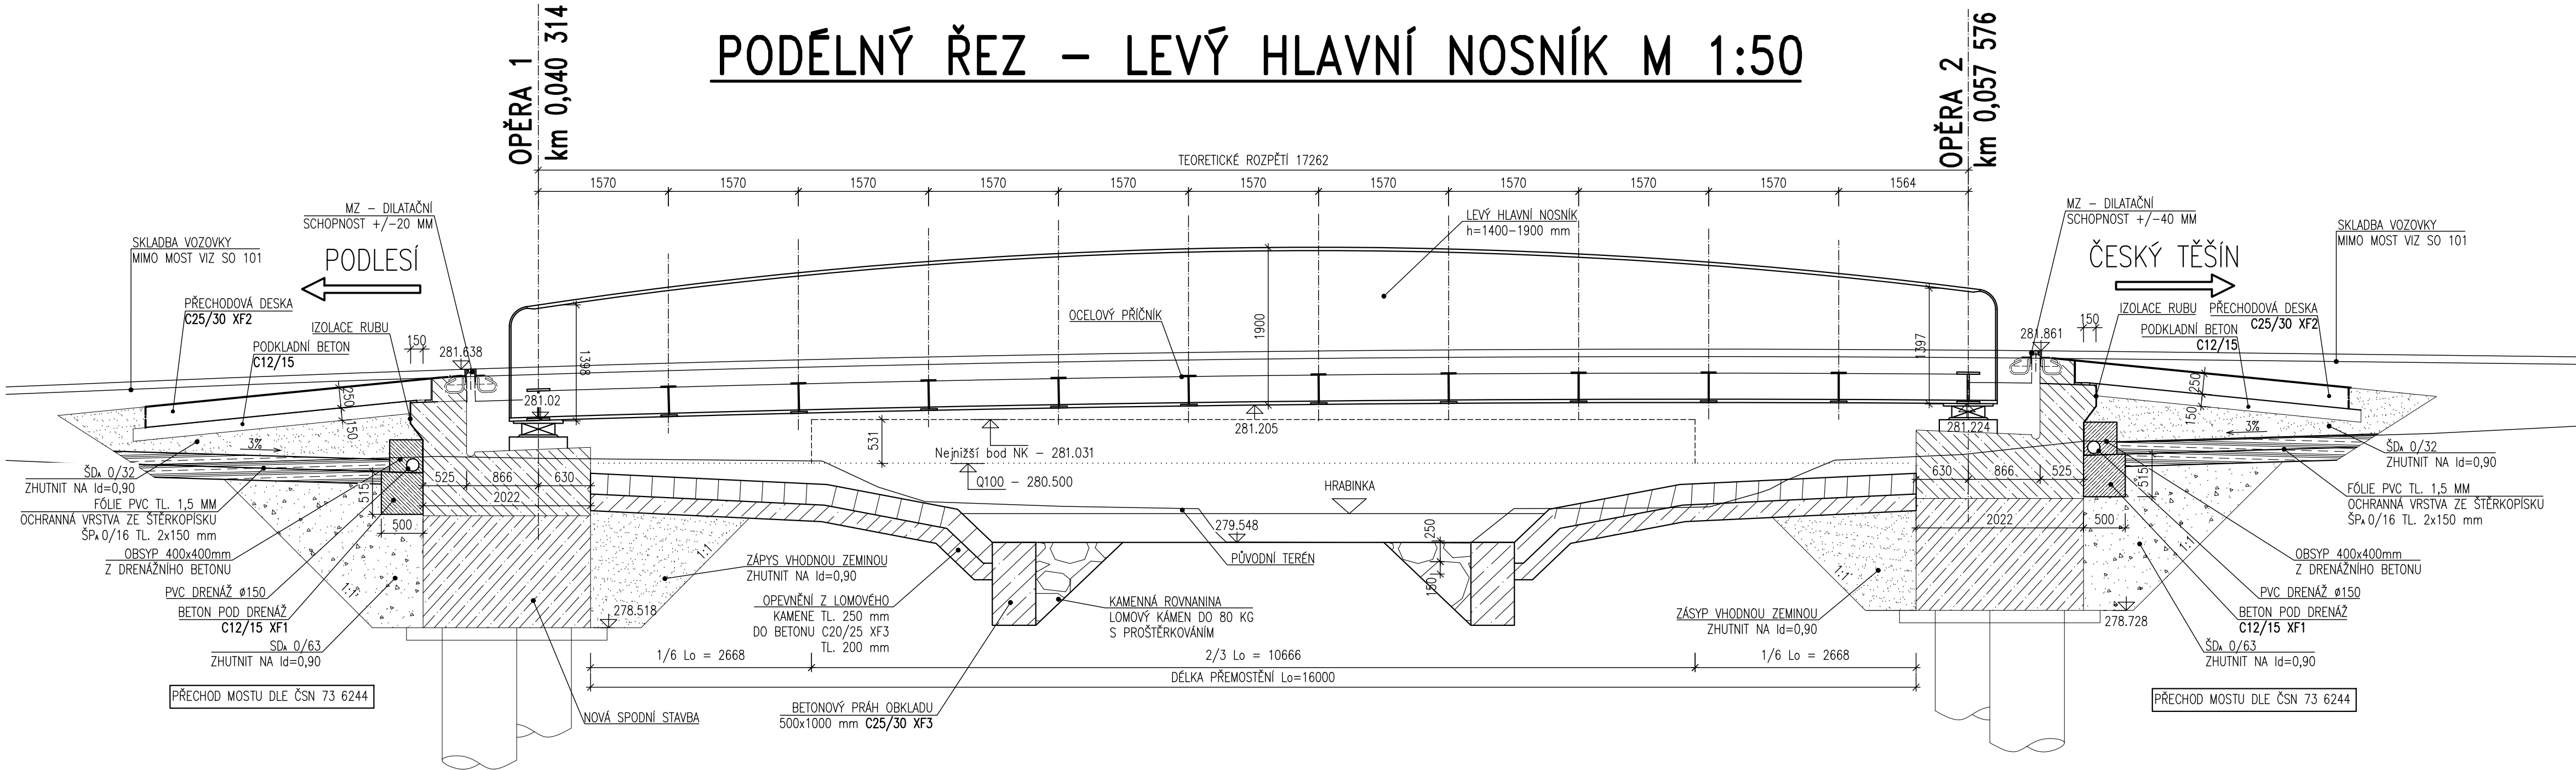

ŘEZ 1-1 – TVAR ODLÁŽDĚNÍ KORYTA  
M 1:50

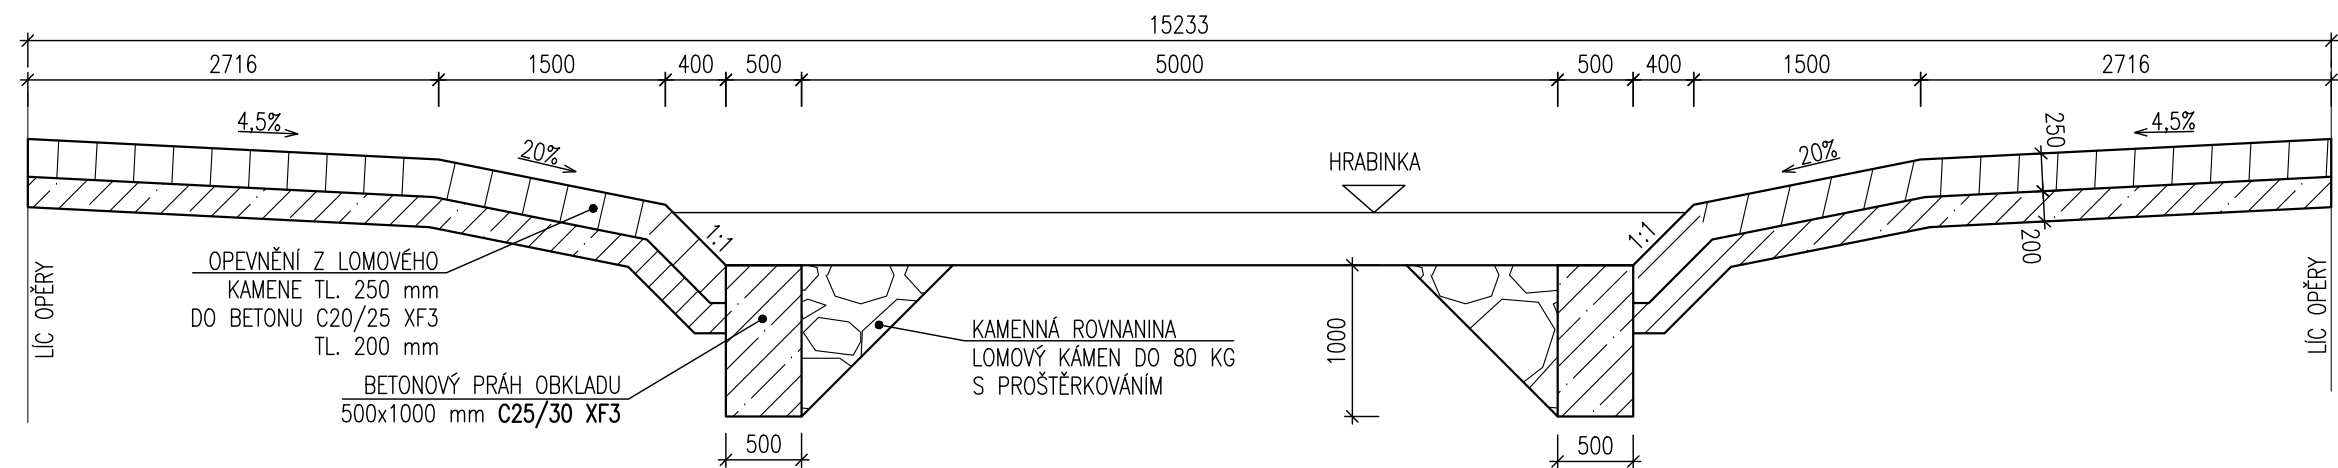

Duševní a průmyslové vlastnictví  
**PIS PECHAL, s.r.o.**  
Veškerá práva vyhrazena  
Postoupení třetím osobám není dovoleno

Výškový systém: Bpv  
Souřadnicový systém: S – JTSK

ZMĚNA	DATUM	PROVEDL	PODPIS
HIP	ZOD. PROJEKTANT	VYPRACOVAL	KONTROLOVAL
ING. MIROSLAV LOUČKA	ING. VOJTĚCH KONEČNÝ	ING. VOJTĚCH KONEČNÝ	ING. MIROSLAV LOUČKA
OBJEDNATEL	Město Český Těšín	DATUM	ČERVEN 2024
STAVBA	Most přes potok Hrabinka na ul. Lipová, ev.č. 5b-M2	STUPĚN	DUSP/PDPS
ČÁST	D. STAVEBNÍ ČÁST	ČÍS.ZAK.	P24009
OBJEKT	SO 201 – REKONSTRUKCE MOSTU	ČÍS.PŘÍLOHY	03
PŘÍLOHA	PODÉLNÝ ŘEZ	ČÍS.PARÉ	