

ZPEVNĚNÁ PLOCHA
K.Ú. ČESKÝ TĚŠÍN

## SMĚROVÉ POMĚRY

← UL. OSTRAVSKÁ  
KARVINÁ →

NIVELETA CHODNÍKU - PLOCHY  
NIVELETA ZELENĚ  
STÁVAJÍCÍ TERÉN  
(OSA KOMUNIKACE)

SROVNÁVACÍ ROVINA  
270,00 m.n.m.

## KLOPENÍ CHODNÍKU - PLOCHY

## KÓTA V OSE ŽLABU (PLOCHY)


### KÓTA STÁVAJÍCÍHO TERÉNU V OSE ŽLABU

## STANIČENÍ

SMĚR OSY

ČÍSLA VZOROVÝCH ŘEZŮ  
VZDÁLENOST ŘEZU (m)

## SMĚROVÉ POMĚRY

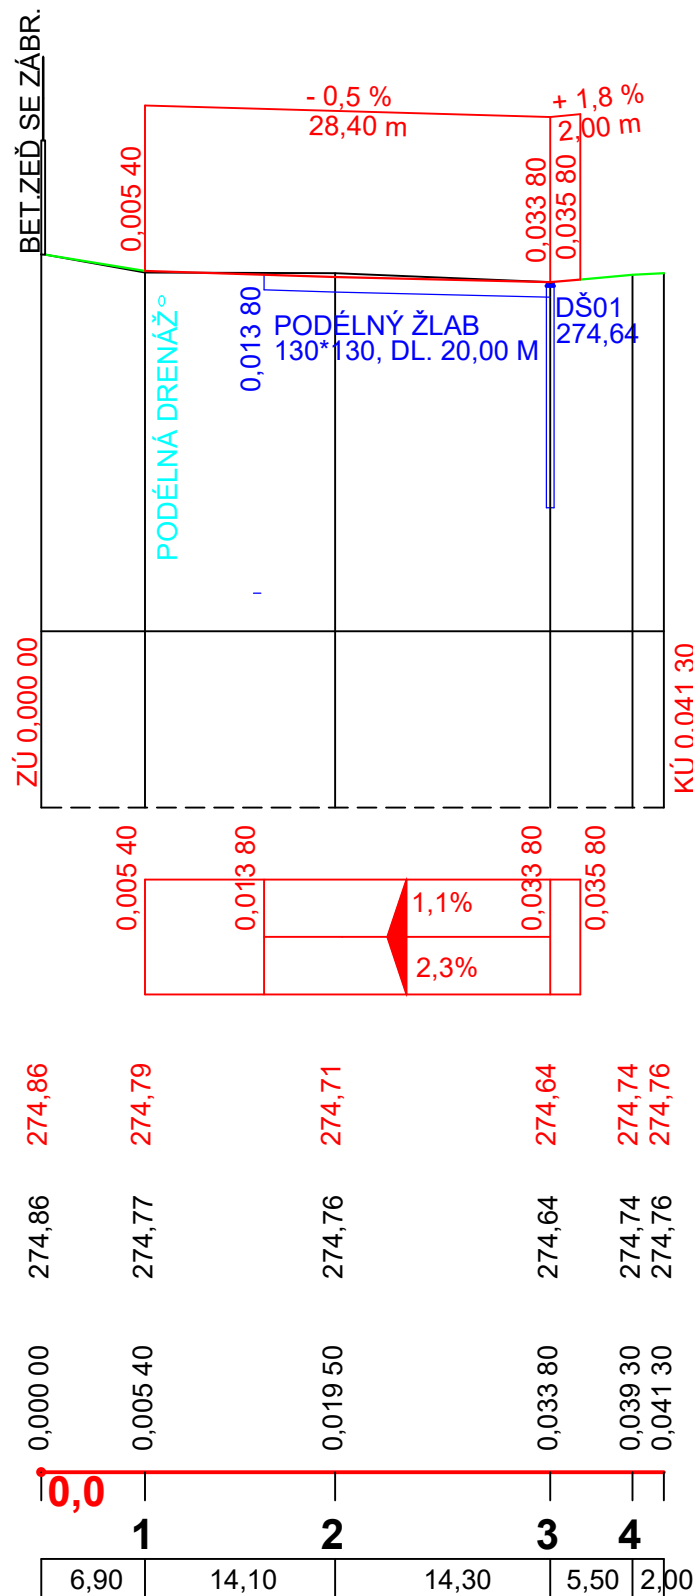

PŘÍMÁ 30,40 m

SOUŘADNICOVÝ SYSTÉM S-JTSK, VÝŠKOVÝ SYSTÉM BALŤ p.v.

VYPRACOVAL	ZODP.PROJEKTANT	ŠNAPKA SLUŽBY S.R.O. HŘBITOVNÍ 651/8 TĚRLICKO	
ING. IVAN ŠNAPKA	ING. IVAN ŠNAPKA		
KATASTR: ČESKÝ TĚŠÍN	PARC.Č. 1060/1 A PŘILEHLÉ		
INVESTOR: MĚSTO ČESKÝ TĚŠÍN, NÁMĚSTÍ ČSA 1/1, ČESKÝ TĚŠÍN, 737 01		DATUM	12/2022
STAVBA: <b>REVITALIZACE PLOCHY U OC NA UL. KOPERNÍKOVA</b>		FORMÁT	A3
		MĚŘÍTKO	1:500/100
<b>SO 101 ZPEVNĚNÁ PLOCHA PODÉLNÝ PROFIL</b>		ČÍSLO VÝKRESU	<b>D.1.03</b>