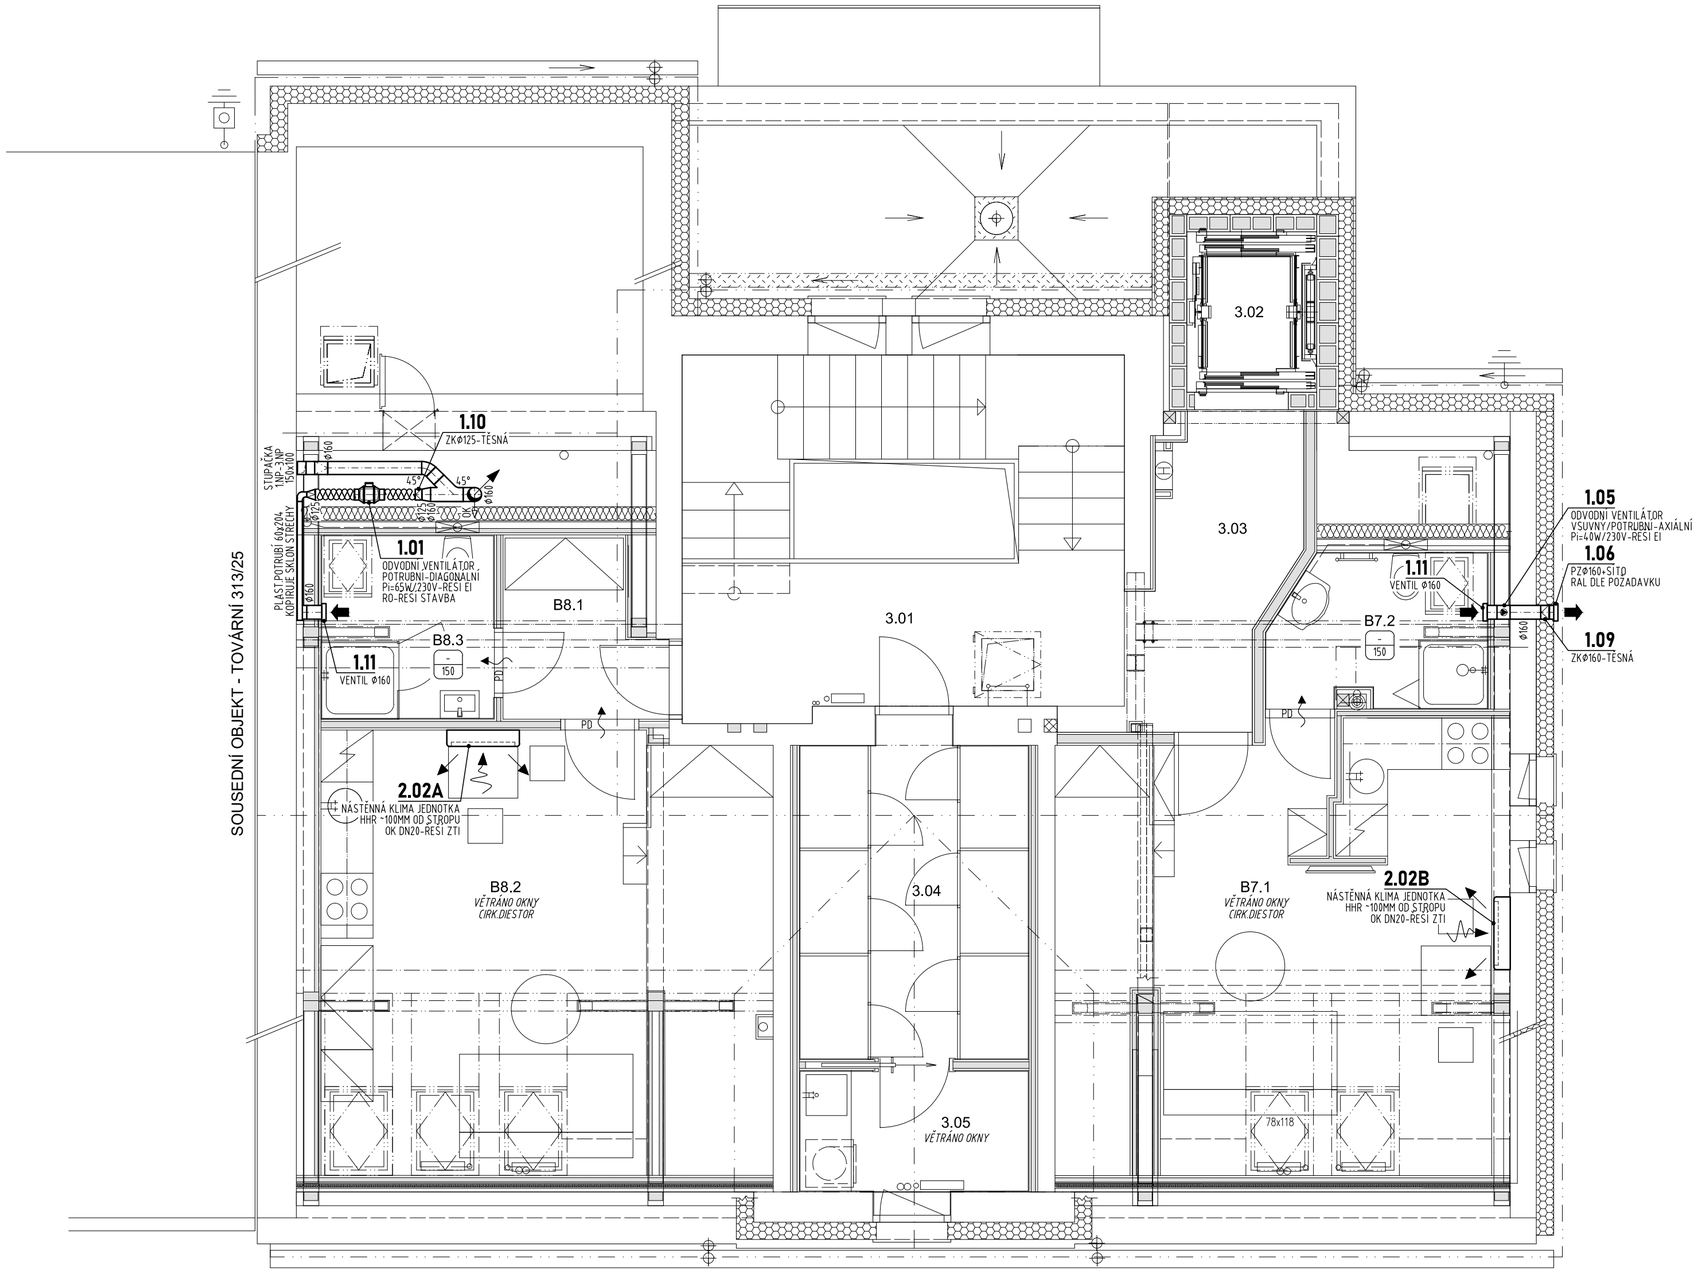

Č.M.	ÚČEL MÍSTNOSTI	m^2
	SPOLEČNÉ PROSTORY	
3.01	SCHODIŠTĚ	20,95
3.02	VÝTAH PRO ZTP, 535 kg, 8os.	2,75
3.03	CHODBA PŘED VÝTAHEM	5,55
3.04	TECHNICKÝ PROSTOR–KÓJE	9,90
3.05	HOSPODÁŘSKÝ PROSTOR	3,70
BYT B7 (1+KK)		
B7.1	OBYTNÝ PROSTOR+KK	26,30 *23,20
B7.2	KOUPELNA	4,60
BYT B8 (1+KK)		
B8.1	PŘEDSÍŇ	3,45
B8.2	OBYTNÝ PROSTOR+KK	26,10 *23,20
B5.3	KOUPELNA	4,25

D.1.4.2-VZDUCHOTECHNIKA

DOKUMENTACE PRO PROVÁDĚNÍ STAVBY

VEDOUCÍ PROJEKTU	PROJ. PROFESE	VYPRACOVAL
ING. ARCH. MENDREK	ING. LYČKOVÁ	ING. VODIČKA

ADRESA : TŘ.28.ŘÍJNA 1142/168
709 00 OSTRAVA-MARJ.HORY
IČ : 48394190, DIČ : CZ48394190
PROVOZOVNA : STŘELNIČNÍ 28
737 01 ČESKÝ TĚŠÍN

INVESTOR : Město Český Těšín , nám.ČSA 1/1 ,737 01 Český Těšín
PROJEKTANT : BMCH s.r.o.,28.října 168 , 709 00 Ostrava

STAVBA :
Podpora dostupného bydlení na ul.Tovární č.314/27

PŮDORYS 3.NP

FORMÁT	4XA4
DATUM	05/2025
STUP.P.D.	DPS
ČÍS.ZAK.	1242/2024
MĚŘÍTKO	Č.VÝKRESU
1:50	D.1.4.2.05