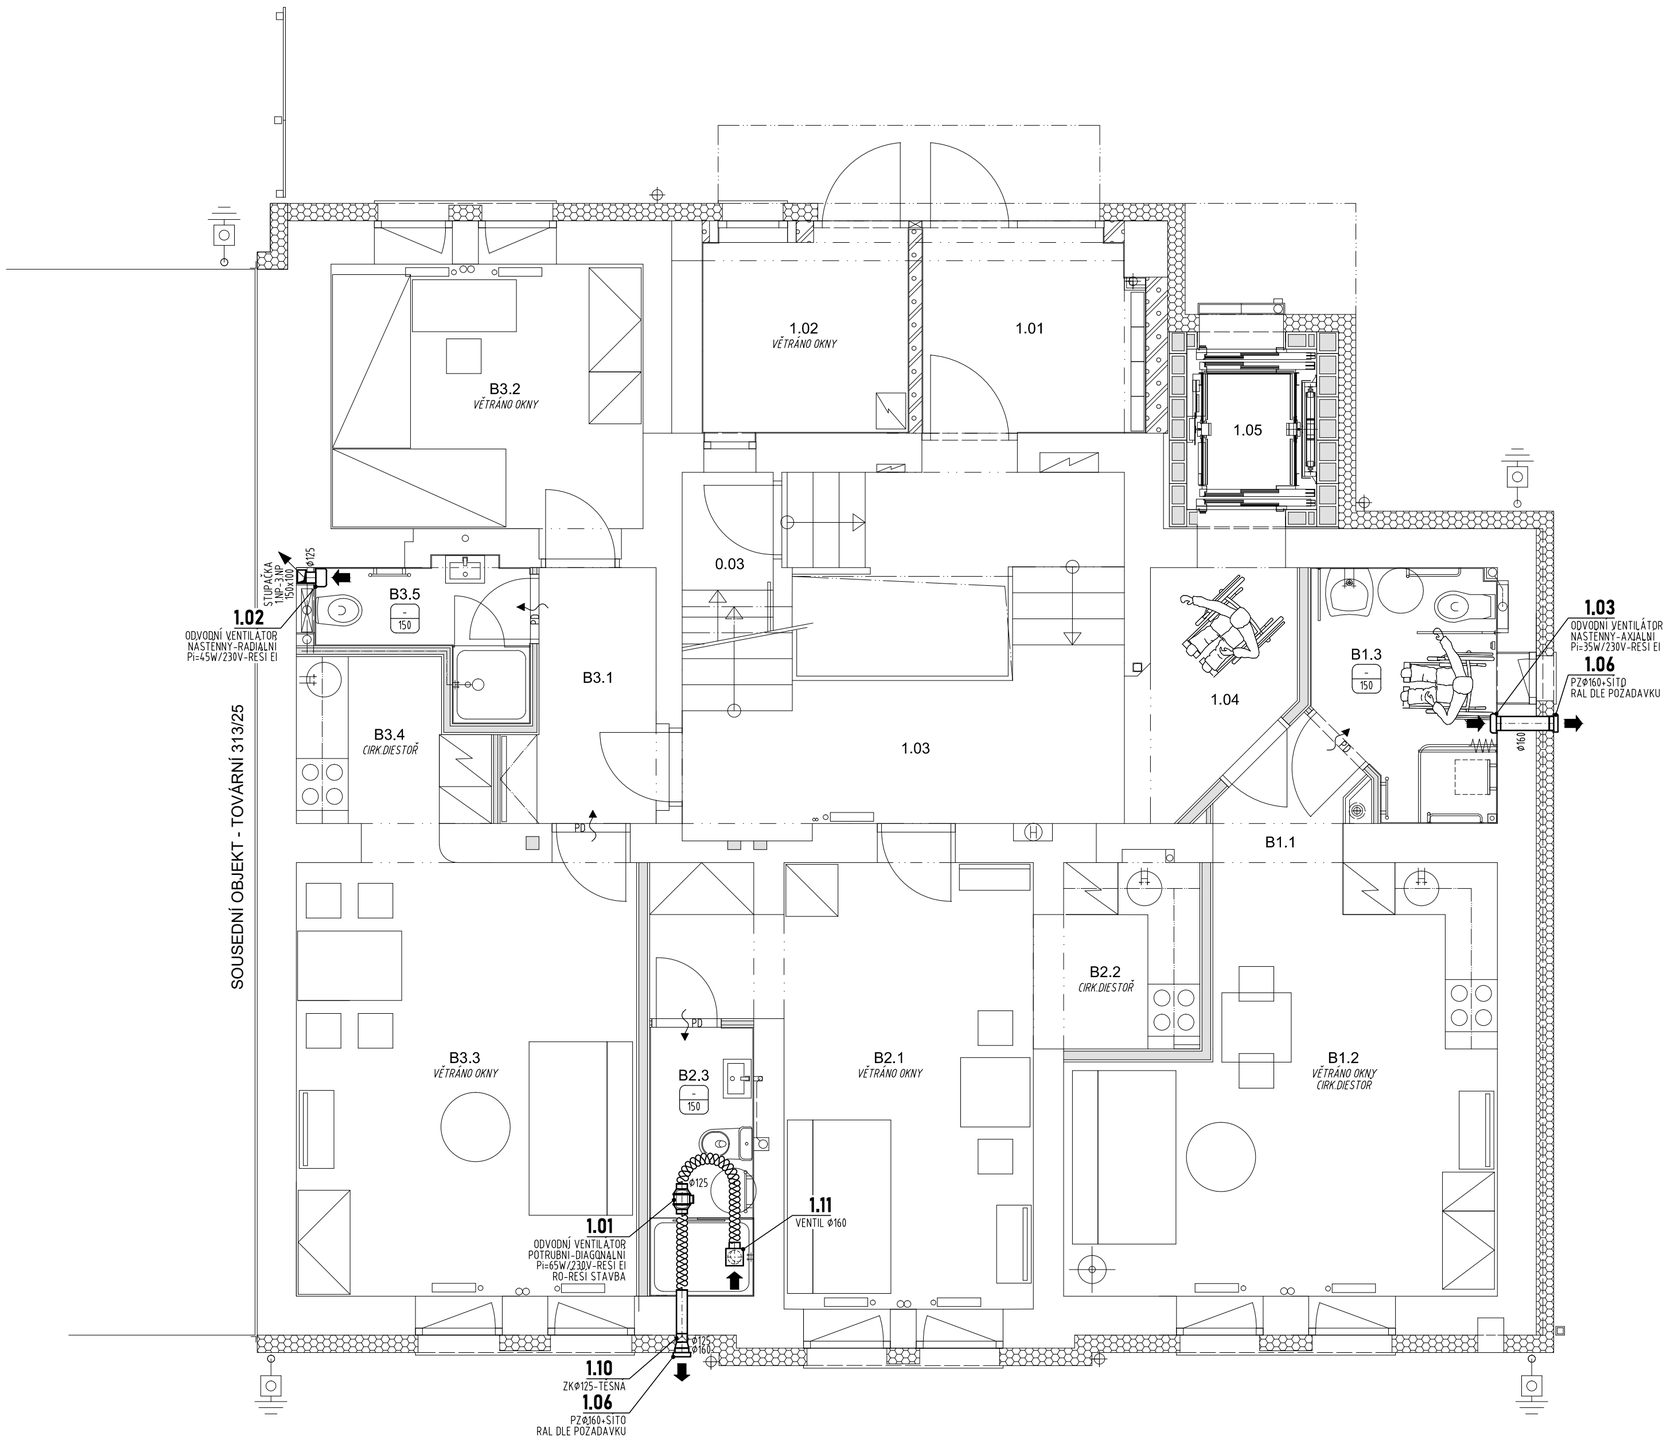

Č.M.	ÚČEL MÍSTNOSTI	m^2
	SPOLEČNÉ PROSTORY	
1.01	VSTUPNÍ ZÁDVEŘÍ	5,95
1.02	KOLA, KOČÁRKY	5,45
1.03	SCHODIŠTĚ	20,65
1.04	CHODBA PŘED VÝTAHEM	4,10
1.05	VÝTAH PRO ZTP, 535 kg, 8os.	2,75
BYT B1 (1+KK)... 29,50 m2		
B1.1	PŘEDSÍŇ	2,90
B1.2	OBYTNÝ PROSTOR	21,05
B1.3	KOUPELNA	5,55
BYT B2 (1+KK). 25,30 m2		
B2.1	OBYTNÝ PROSTOR	17,70
B2.2	KUCHYŇSKÝ KOUT	4,00
B2.3	KOUPELNA	3,70
BYT B3 (2+KK)... 43,80 m2		
B3.1	PŘEDSÍŇ	4,60
B3.2	LOŽNICE	11,40
B3.3	OBYTNÝ PROSTOR	19,90
B3.4	KUCHYŇSKÝ KOUT	4,50
B3.5	KOUPELNA	3,40

D.1.4.2-VZDUCHOTECHNIKA

DOKUMENTACE PRO PROVÁDĚNÍ STAVBY

VEDOUCÍ PROJEKTU	PROJ. PROFESE	VYPRACOVAL
ING. ARCH. MENDREK	ING. LYČKOVÁ	ING. VODIČKA

ADRESA : TŘ.28.ŘÍJNA 1142/168
709 00 OSTRAVA-MAR.HORY
IČ : 48394190, DIČ : CZ48394190
PROVOZOVNA : STŘELNIČNÍ 28
737 01 ČESKÝ TĚŠÍN

INVESTOR : Město Český Těšín , nám.ČSA 1/1 ,737 01 Český Těšín
PROJEKTANT : BMCH s.r.o.,28.října 168 , 709 00 Ostrava

STAVBA :
Podpora dostupného bydlení na ul.Tovární č.314/27

PŮDORYS 1.NP

FORMÁT	4XA4
DATUM	05/2025
STUP.P.D.	DPS
ČÍS.ZAK.	1242/2024
MĚŘÍTKO	Č.VÝKRESU
1:50	D.1.4.2.03