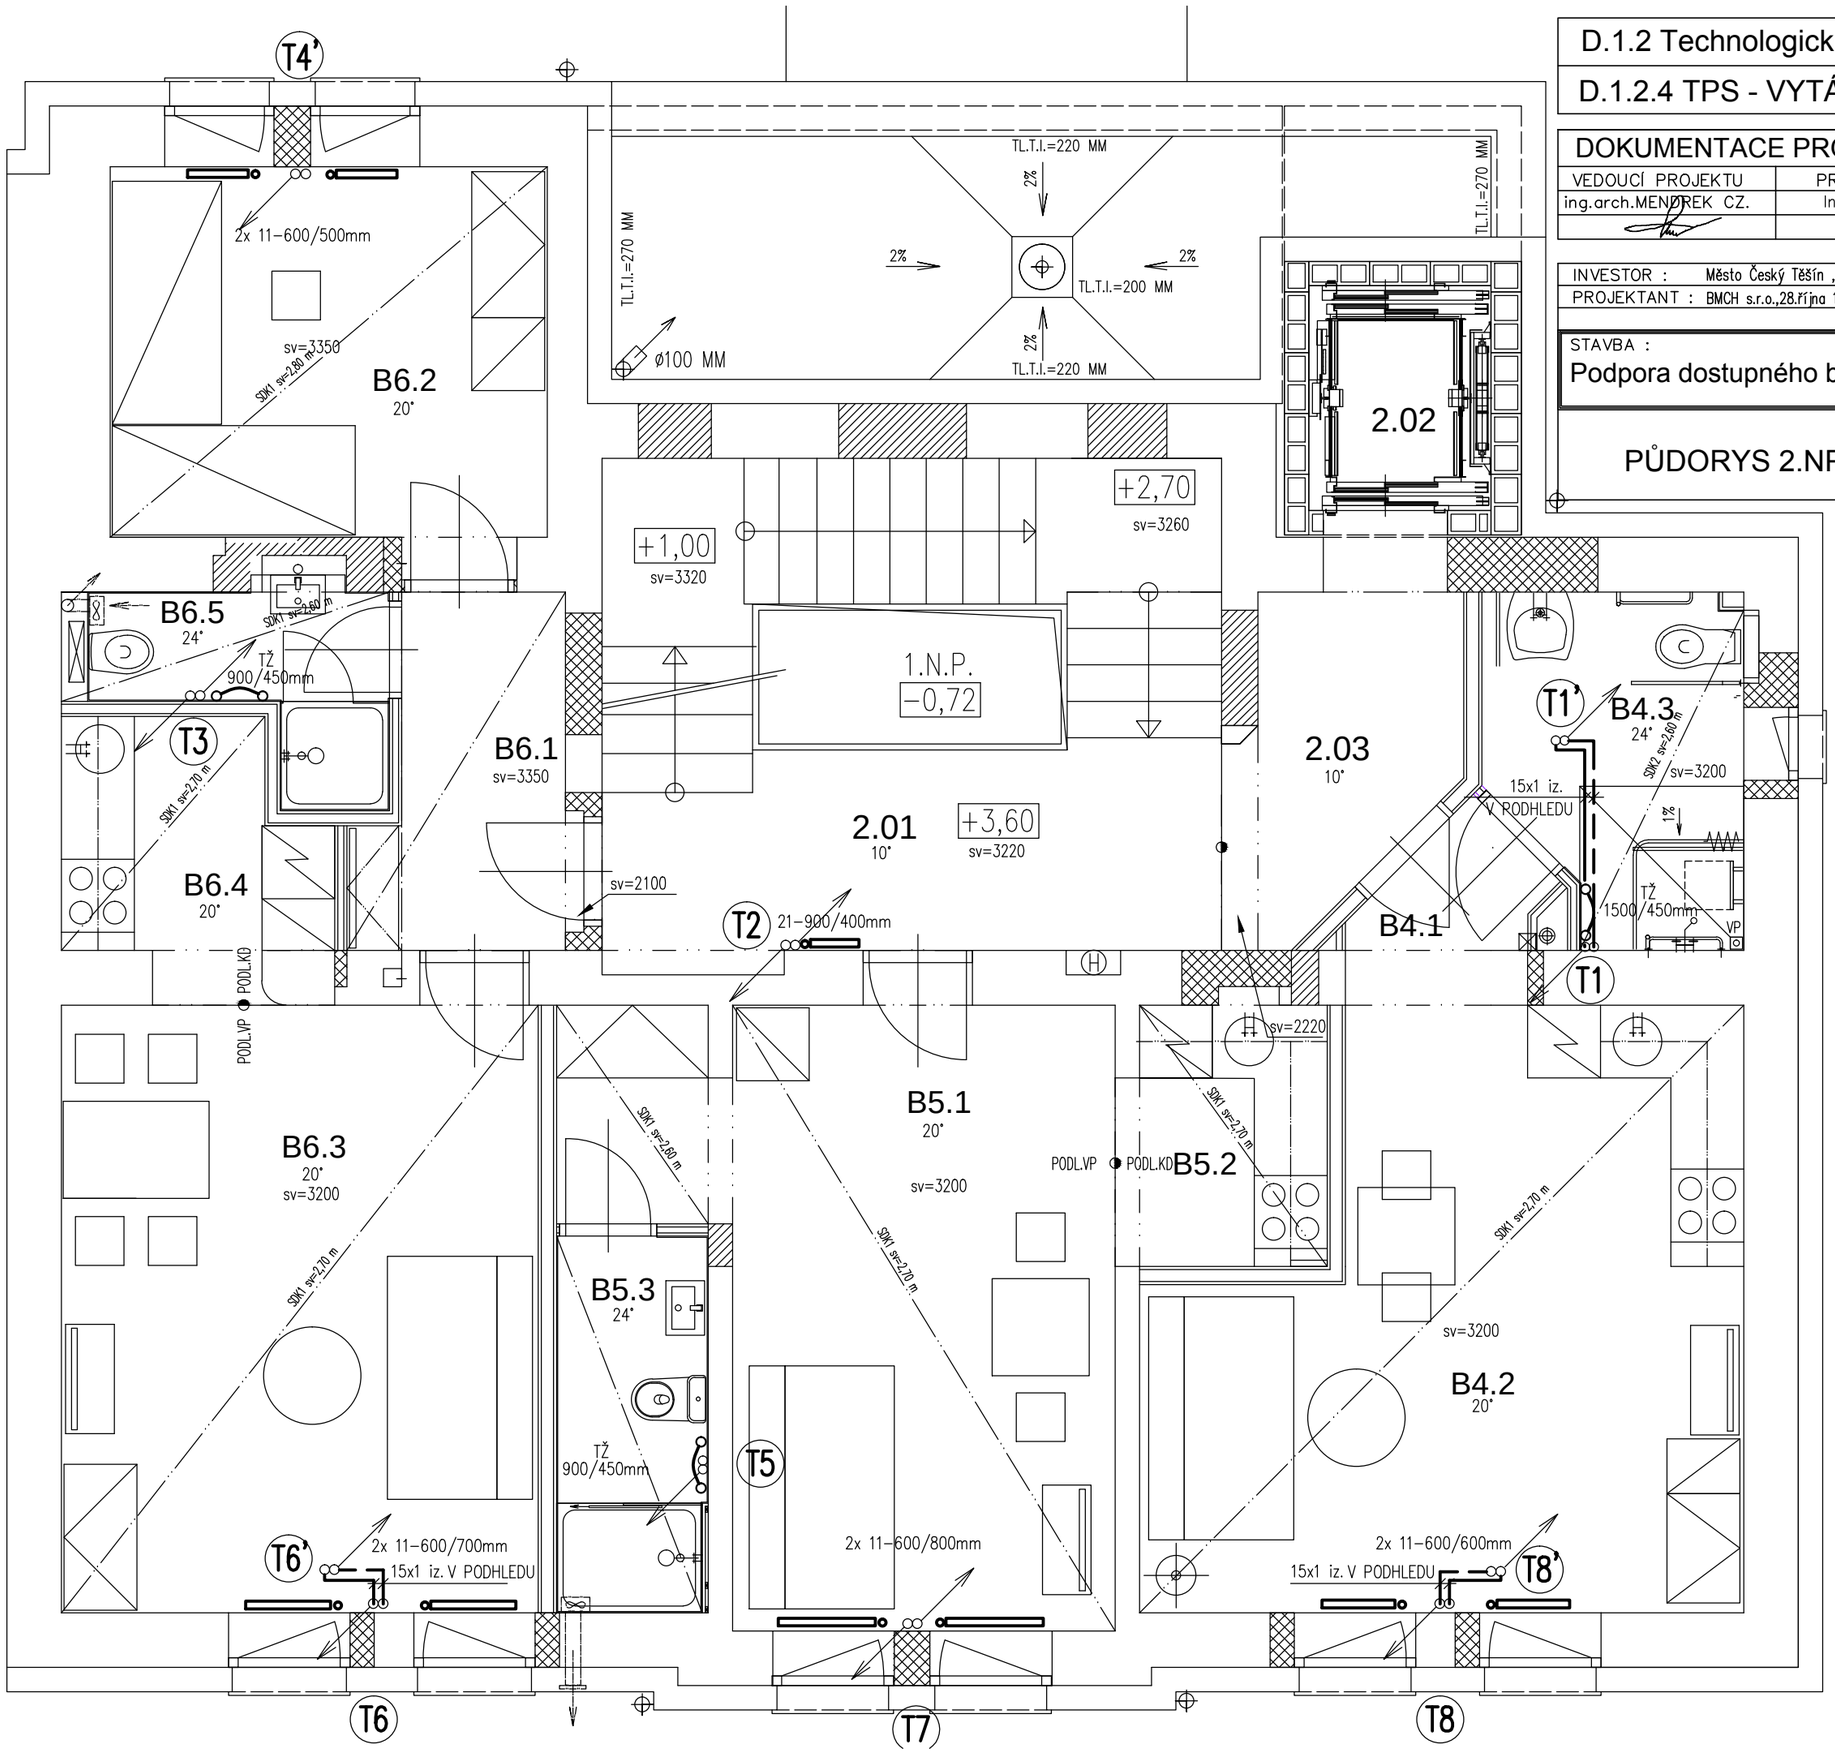

D.1.2 Technologické řešení

D.1.2.4 TPS - VYTÁPĚNÍ

DOKUMENTACE PRO PROVÁDĚNÍ STAVBY

VEDOUCÍ PROJEKTU	PROJ. PROFESE	VYPRACOVAL
ing.arch.MENDŘEK CZ.	Ing.PETR SKÁLA	Ing.PETR SKÁLA

ADRESA : TŘ.28.ŘÍJNA 1142/168
709 00 OSTRAVA-MAR.HORY
IČ : 48394190, DIČ : CZ48394190
PROVOZOVNA : STŘELNIČNÍ 28
737 01 ČESKÝ TĚŠÍN

INVESTOR : Město Český Těšín , nám.ČSA 1/1 ,737 01 Český Těšín

PROJEKTANT : BMCH s.r.o.,28.října 168 , 709 00 Ostrava

STAVBA :

Podpora dostupného bydlení na ul.Tovární č.314/27

PŮDORYS 2.NP - VYTÁPĚNÍ

FORMÁT	2xA4
DATUM	04/2025
STUP.P.D.	DPS
ČÍS.ZAK.	
MĚŘÍTKO	Č.VÝKRESU
1:50	D-1.2.4-03

LEGENDA:

ROZVOD ÚSTŘEDNÍHO VYTÁPĚNÍ 70/55°C
MĚDĚNÉ POTRUBÍ LISOVANÉ, VEDENO POD STROPEM V PODHLEDU

OTOPNÁ TĚLESA OCELOVÁ DESKOVÁ S BOČNÍM PŘIPOJENÍM typ KLASIK

TOPNÉ ŽEBŘÍKY TRUBKOVÉ OCELOVÉ typ LINEAR

TOPNÁ TĚLESA PŘIPOJIT PŘES RADIÁTOROVÉ VENTILY S PŘEDREGULACÍ, VYBAVENÉ TERMOSTATICKOU KAPALINOVOU HLAVICÍ A UZAVÍRACÍ RADIÁTOROVÁ ŠROUBENÍ

RADIÁTORY V BYTECH OSADÍ OPRÁVNĚNÁ FIRMA DIGITÁLNÍMI INDIKÁTORY TOPNÝCH NÁKLADŮ PRO ROZÚČTOVÁNÍ TEPLA