KROV - STÁV.STAV - BOURACÍ PRÁCE

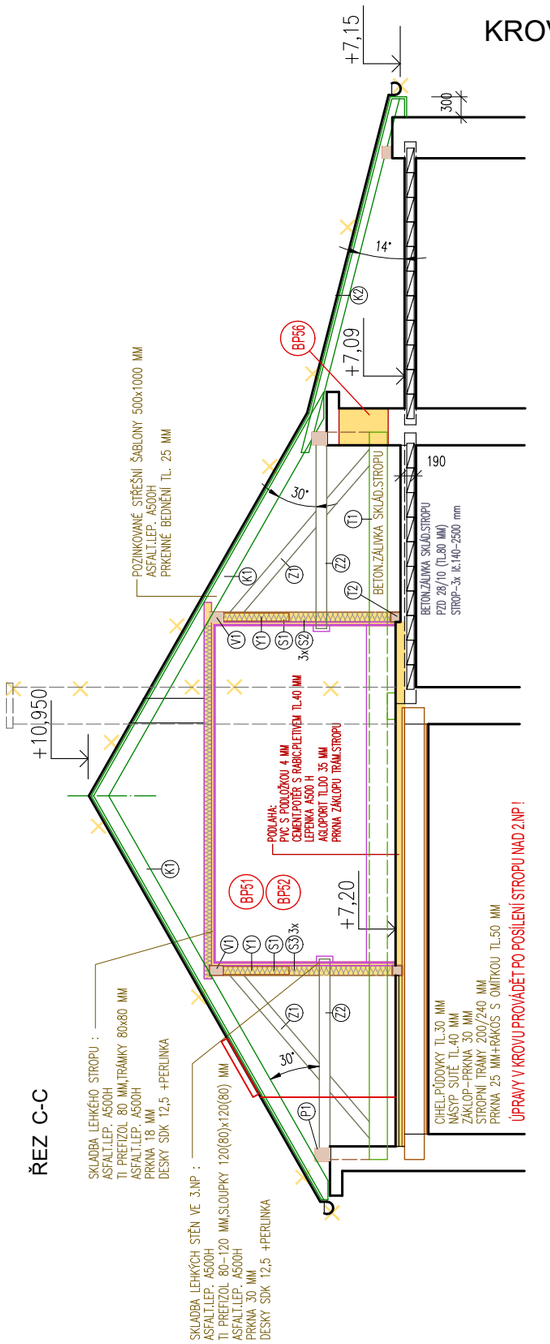

POPIS PRVKŮ STÁV.KROVU :

- (K1) KROKVE ... PROFIL 120-130/160 MM
- (K2) KROKVE ... PROFIL 90/90 MM
- (Z1) VZPĚRA ŠIKMÁ ... PROFIL 160-170/120-130 MM
- (Z2) VZPĚRA VODOROVNÁ ... PROFIL 170-190/120-130 MM
- (T1) VAZNÝ TRÁM ... PROFIL 170-190/200-220 MM
- (T2) TRÁM PODLAHOVÝ POD VAZNICÍ ... PROFIL 120/120 MM ULOŽEN MEZI VAZ.TRÁMY NA STROPĚ !
- (Y1) PÁSKY ŠIKMÉ ... PROFIL 120/120 MM
- (V1) VAZNICE STŘEDOVÁ ... PROFIL 120/170 MM
- (V2) VAZNICE STŘEDOVÁ ... PROFIL 180/160 MM
- (V3) VAZNICE STŘEDOVÁ ... PROFIL 170/200 MM
- (P1) POZEDNICE ... PROFIL 150-160/170-190 MM
- (S1) SLOUP PLNÁ VAZBA ... PROFIL 170-180/120 MM
- (S2) SLOUPKY PRO PŘÍČKY ... PROFIL 120/120 MM
- (S3) SLOUPKY PRO PŘÍČKY ... PROFIL 80-100/80-100 MM
- (S4) SLOUPKY VAZ.TRÁM-POZEDNICE ... PROFIL 160/100 MM

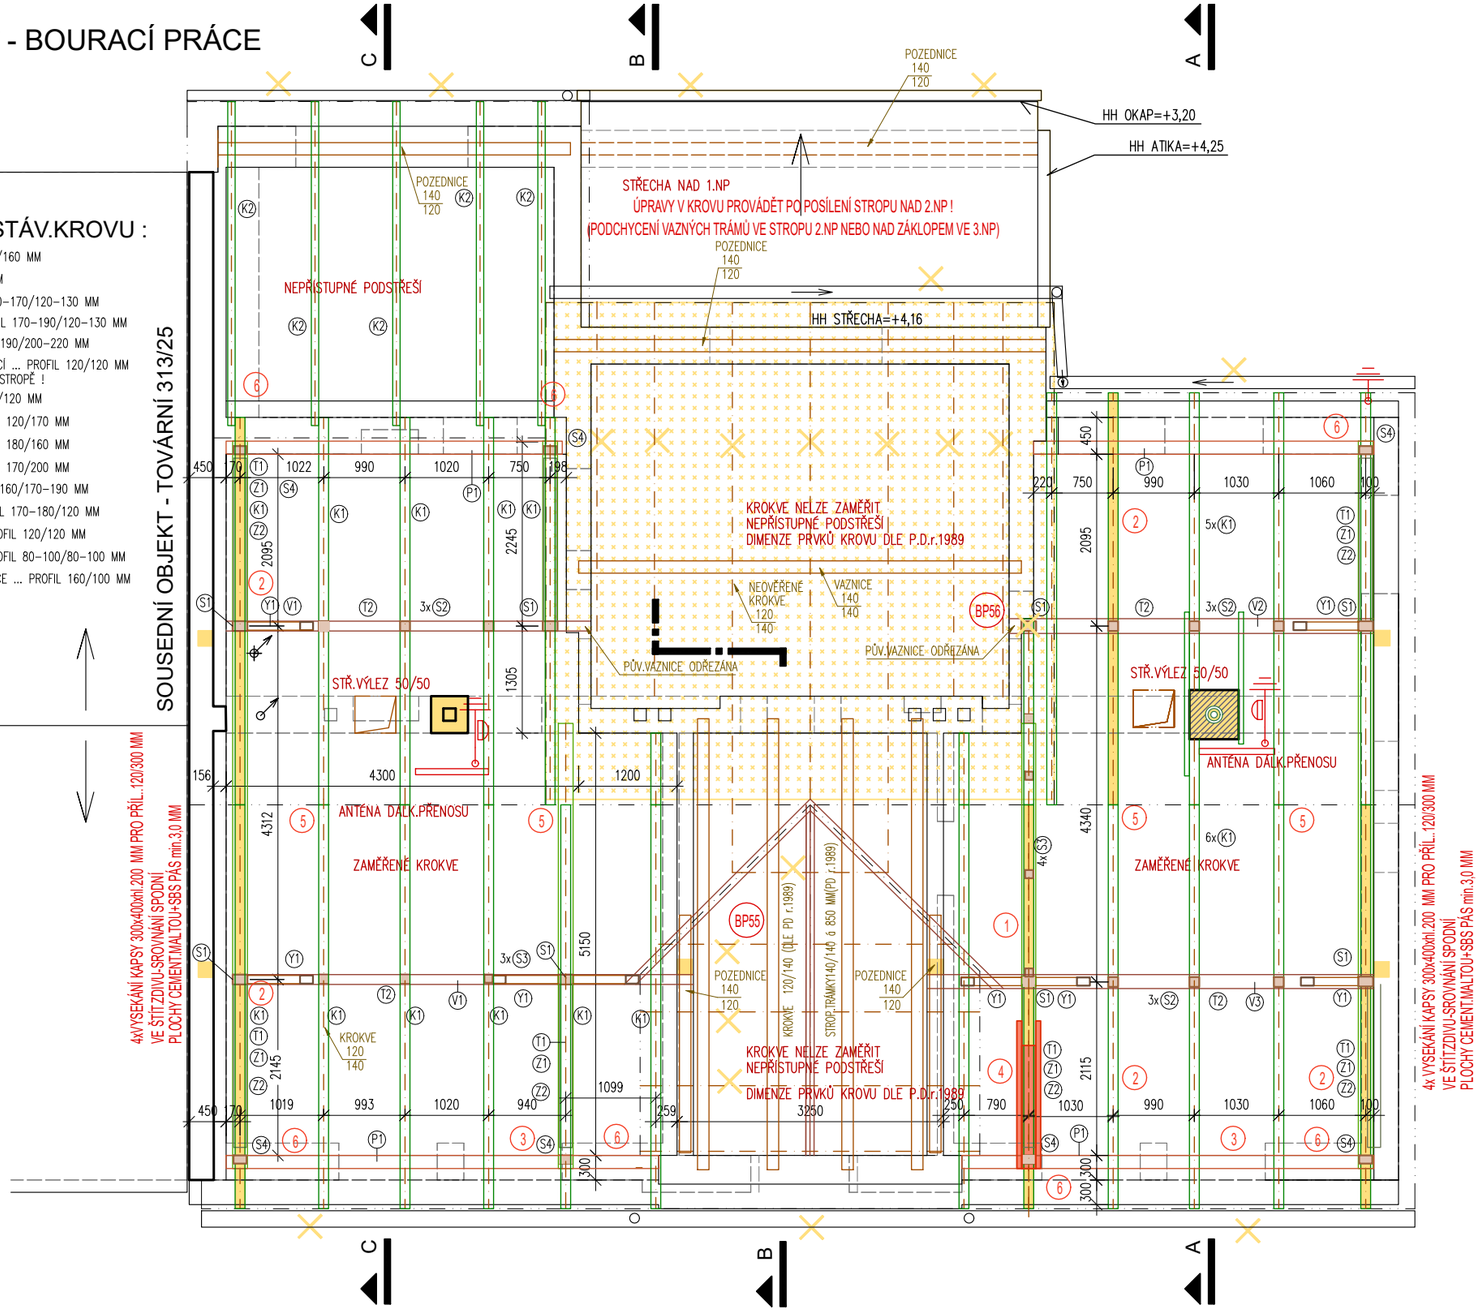

MYKOLOGICKÝ PRŮZKUM r.2024-POŽADOVANÉ ÚPRAVY KROVU (VÝMĚNY A OPRAVY) :

1. VÝMĚNA CELÉ KROKVE - VIZ NOVÝ STAV
2. VÝMĚNA ČÁSTI KROKVE - VIZ NOVÝ STAV (VÝMĚNA CELÉ KROKVE, PŘÍP.DEMONTÁŽ+NOVÉ STROPNICE)
3. VÝMĚNA ČÁSTI POZEDNICE - VIZ NOVÝ STAV
4. VÝMĚNA ČÁSTI VAZNÉHO TRÁMU cca 1,5 M (PROTÉZOVÁNÍ) - VIZ NOVÝ STAV
5. ÚPRAVA VŠECH KROKVÍ V HŘEBENI - VIZ NOVÝ STAV-POSÍLENÍ SPOJE NA PŘÍLOŽKÁCH
6. KONTROLA VŠECH ZAZDĚNÝCH ZHLAVÍ VAZ.TRÁMŮ VE ZDIVU-CHEMICKÉ SANACE VIZ MYKOPRŮZKUM

OČIŠTĚNÍ, OMETENÍ PRVKŮ KROVU APLIKOVAT 5%ní VODNÍ ROZTOK BOCHEMITU QB PROFI (MOŽNO I SAVO). IMPREGNACE CELOPLOŠNÁ NÁTĚREM V KOMBINACI S POSTŘIKEM 20%NÍM VODNÍM ROZTOKEM BOCHEMITU QB PROFI (VODA 1:9).
MIN.PŘÍJEM U PRVNÍHO PROVEDENÍ (NÁTĚR,POSTŘIK) JE 35 gr/m2 A PŘI DRUHÉM (NÁTĚR) JE 25 gr/m2.
TYPOVÉ OZNAČENÍ SANACE(IMPREGNACE) : F , F , B, P, I 1, 2, 3 SP.
PODROBNÝ POPIS POSTUPU VIZ MYKOLOGICKÝ PRŮZKUM !
PO VYBOURÁNÍ LEHKÝCH VESTAVEB VE 3.NP A ZPŘÍSTUPNĚNÍ K-CE KROVU NAD NIMI PROVÉST PODROBNÝ MYKOLOG.PRŮZKUM DŘEV.PRVKŮ !

PROTÉZOVÁNÍ VAZNÉHO TRÁMU S PŘILOŽKAMI (PRŮŘEZ ZAMĚŘIT - PROFIL 170-190/200-220 MM).
VIZ MYKOLOGICKÝ PRŮZKUM

POPIS BOURACÍCH PRACÍ KROV :

ÚPRAVY NOSNÉ KONSTRUKCE KROVU +NOVÉ PRVKY KROVU PRO PODKROVNÍ VESTAVBU VIZ VÝKRES KROVU-BOURACÍ PRÁCE + NOVÝ STAV (PREVENTIVNÍ CHEMICKÉ OŠETŘENÍ, VÝMĚNY NAPADENÝCH PRVKŮ, PROTÉZOVÁNÍ PŮVODNÍCH PRVKŮ, POSÍLENÍ PRVKŮ KROVU APOD.)
KOMPLETNÍ ODSTRANĚNÍ PVC PODLAHOVIN V CELÉM PODLAŽÍ.

(BP51) TOTÁLNÍ VYBOURÁNÍ STĚN A STROPŮ-LEHKÝCH OBVODOVÝCH KONSTRUKCÍ 2 PŮDNÍCH VESTAVEB (M.Č.3.02 + 3.04) DLE POPISU PŮVODNÍCH KONSTRUKCÍ.
ODPADY MINERÁLNÍ (ČEDIČOVÁ) VATA ... 9,0 m3
SÁDROKARTON ... 1,5 m3
DŘEVO ... 1,6 m3
LIGNOPOR(POLYSTYRÉN) ... 1,0 m3
ASFALT.LEPENKA A500/H ... 90 m2 = 0,09 m3

(BP52) TOTÁLNÍ VYBOURÁNÍ SKLADEB PODLAH NA PŮVODNÍM TRÁMOVÉM STROPU I NA STROPU BETONOVÉM(r.1989), DLE POPISU SKLADEB PODLAH (PODLAHY S PVC, PODLAHY PŮVODNÍ-PŮDOVKY NA NÁSYPU)....MIMO M.Č.3.01+3,03(ZDE JEN ODSTRANĚNÍ PVC PODLAHOVINY A OČIŠTĚNÍ BETON PODKLADU PŘEBROUŠENÍM). VYSÁTÍ PLOCH PODKROVÍ PRŮMYSLOVÝM VYSAVAČEM.
ODSTRANĚNÍ PŮVODNÍHO PRKENNÉHO ZÁKLOPU TRÁM.STROPU TL.30 MM PO OBVODU NA ŠÍŘKU cca 60 CM Z DŮVODU KONTROLY ZDRAV.STAVU ZAZDĚNÝCH ZHLAVÍ STROP. TRÁMŮ. PROHLÍDKU PROVEDE MYKOLOG A PŘÍPADNĚ NAVRHNE OPATŘENÍ K OŠETŘENÍ ZHLAVÍ-min.PREVENTIVNÍ NÁTĚR TRÁMŮ VE ZHLAVÍ....DEMONTÁŽ PRKEN.ZÁKLOPU TL.30 MM A ZPĚTNÁ MONTÁŽ NOVÝCH IMPREGN.PRKEN TL.30 MM=18,0 m2.
DO DUTIN MEZI TRÁMY - V MÍSTĚ NOVÝCH AKUSTICKÝCH PŘÍČEK (PLOCHA STROPU PŘED NOVÝM VÝTAHEM 4,15x3,0= PROVEDENÍ FOUKANÉ VÝPLNĚ Z DRCENÉ ČEDIČOVÉ VATY TŘ.POŽ.ODOLNOSTI A1 ... 2,5 m3 !

(BP53) TOTÁLNÍ VYBOURÁNÍ SKLADBY STŘECHY NAD SCHOD.PROSTOREM DLE POPISU V PLOŠE = 38,0 m2

(BP54) TOTÁLNÍ VYBOURÁNÍ KOMÍNA-UCPÁVKA A ZABETONOVÁNÍ PRŮDUCHU....BETON C12/16 XC1 = 0,25 m3.

(BP55) TOTÁLNÍ VYBOURÁNÍ KOMÍNA-UCPÁVKA A ZABETONOVÁNÍ PRŮDUCHU....BETON C12/16 XC1 = 0,25 m3.

(BP56) ODSTRANĚNÍ SLOUPKU, VYNESENÍ VAZNICE OCEL HEA PROFILEM VIZ POL.109

D.1.1 Architektonicko - stavební řešení

VEDOUCÍ PROJEKTU	PROJ. PROFESE	VYPRACOVAL
ing.arch.MENDREK CZ.	BULAWA R.	BULAWA R.

ADRESA : TŘ.28.ŘÍJNA 1142/168
709 00 OSTRAVA-MAR.HORY
IČ : 48394190, DIČ : CZ48394190
PROVOZOVNA : STŘELNIČNÍ 28
737 01 ČESKÝ TĚŠÍN

INVESTOR : Město Český Těšín , nám.ČSA 1/1 ,737 01 Český Těšín
PROJEKTANT : BMCH s.r.o.,28.října 168 , 709 00 Ostrava

STAVBA :
Podpora dostupného bydlení na ul.Tovární č.314/27

FORMÁT	A3
DATUM	03/2025
STUP.P.D.	DSP
ČÍS.ZAK.	
MĚŘÍTKO	Č.VÝKRESU
1:75	D.1.1.2.1-BP05

KROV-BOURACÍ PRÁCE

TISK : středa 4. června 2025 9:50:28