GRAF.LEGENDA-DOPLNĚNÍ PODLAH 1. + 2.NP + 3.NP :
popis podlah, uvedených v legendě místností - viz textová příloha SP-SKLADBY PODLAH.

PODLAHY REALIZOVAT PO DOKONČENÍ SDK PŘÍČEK NA PODKLADNÍCH VRSTVÁCH-PODKLAD.BETONECH,NA TERÉNU S HYDROIZOLACÍ !

DOPLNĚNÍ STÁVAJÍCÍ AGLOMEROVANÉ DLAŽBY PO VYBOURÁNÍ PŮVODNÍCH PODLAH RESP.ZDIVA–VIZ POPIS SKLADBY KD2+KD5+KD8. NÁŠLAPNOU VRSTVU MOŽNO PROVÉST Z KERAMICKÉ DLAŽBY, STEJNÉHO FORMÁTU A V PODOBNÉ BARVĚ JAKO PŮV.DLAŽBA (HNĚDO–ČERVENO–BĚŽOVÁ), LEPENO FLEXI LEPIDLEM NA GLETOVANÝ BETONOVÝ PODKLAD (CEMENTOVÝ POTĚR) TL. OD 40 DO 90 MM. DLAŽBA NAVAZUJE NA STĚNOVÝ KERAM.OBKLAD NEBO JE OPATŘENA SOKLÍKEM.... CELKEM 1.+2.+3..NP = 8,5 m2

DOPLNĚNÍ PODLAHY PO VYBOURÁNÍ PÁSŮ STÁVAJÍCÍCH PODLAH V MÍSTĚ ZAKLÁDÁNÍ NOVÝCH SDK PŘÍČEK A BOURANÝCH OTVORŮ. LEHKÝ NÁSYP (LIAPOR, KNAUF VYROVNÁVACÍ PODSYP APOD – FRAKCE DO 4 MM)., HUTNĚNÝ A PROKLÁDANÝ PO cca 60 MM SDK DESKAMI TL. 12,5 MM...CELK.TL.NÁSYPU 150 MM, DOPLNĚNÍ NOVÉHO POTĚRU NA NÁSYPU – TL. 50 MM – SROVNAT S OKOLNÍ, PONECHANOU, POTĚROVOU VRSTVOU (CELK.TL. SROVNÁNÍ min.200 MM .... CELKEM 2.NP = 12,5 m2

LEGENDA MÍSTNOSTÍ 2.N.P. (NOVÝ STAV) :

Č.M.	ÚČEL MÍSTNOSTI	m2	POVRCHY				POZNÁMKA
			PODL.	STĚNY	STROP	SOKL.,OBKLAD	
	SPOLEČNÉ PROSTORY						
2.01	SCHODIŠTĚ	20,65	STÁV.DL.	VSO	SDK1	SO STÁV.	
2.02	VÝTAH PRO ZTP, 535 kg, 8os	2,75	CP	STĚRKA	STĚRKA		SVĚTLÝ ROZMĚR ŠACHTY PO OMÍTNUTÍ 1,495 x 1,845 M
2.03	CHODBA PŘED VÝTAHEM	5,00	KD5	VSO SDK	SDK1	SO/100	
BYT B4 (1+KK) ... 28,50 m2		(PODLAH.PLOCHA 29,70 m2)					OBYTNÁ PLOCHA=20,95 m2
B4.1	PŘEDSÍŇ	2,00	VP3	VSO SDK	SDK–D	LVP	VYBAVENÍ PRO ZTP
B4.2	OBYTNÝ PROSTOR	20,95	VP3	VSO SDK,SO	SDK–D	LVP	1x OKNO SKLOPNÉ–PÁLK.OVL.
B4.3	KOUPELNA	5,55	KD6	VSO SDK	SDK–D	KO/2025	VYBAVENÍ PRO ZTP
BYT B5 (1+KK) ... 26,70 m2		(PODLAH.PLOCHA 27,40 m2)					OBYTNÁ PLOCHA=22,8 m2
B5.1	OBYTNÝ PROSTOR	19,05	VP3	VSO SDK	SDK–D	LVP	
B5.2	KUCHYŇSKÝ KOUT	3,75	KD6	VSO SDK	SDK–D	SO/100	
B5.3	KOUPELNA	3,90	KD6	VSO SDK	SDK–D	KO/2025	
BYT B6 (2+KK) ... 43,80 m2		(PODLAH.PLOCHA 46,30 m2)					OBYTNÁ PLOCHA=35,8 m2
B6.1	PŘEDSÍŇ	4,60	VP4	VSO SDK	SDK–D	LVP	
B6.2	LOŽNICE	11,40	VP3	VSO	SDK–D	LVP	
B6.3	OBYTNÝ PROSTOR	19,90	VP3	VSO SDK	SDK–D	LVP	
B6.4	KUCHYŇSKÝ KOUT	4,50	KD7	VSO SDK	SDK–D	SO/100	
B6.5	KOUPELNA	3,40	KD7	VSO SDK	SDK–D	KO/2025	

2.NADZEMNÍ PODLAŽÍ - ÚPRAVY PODLAH

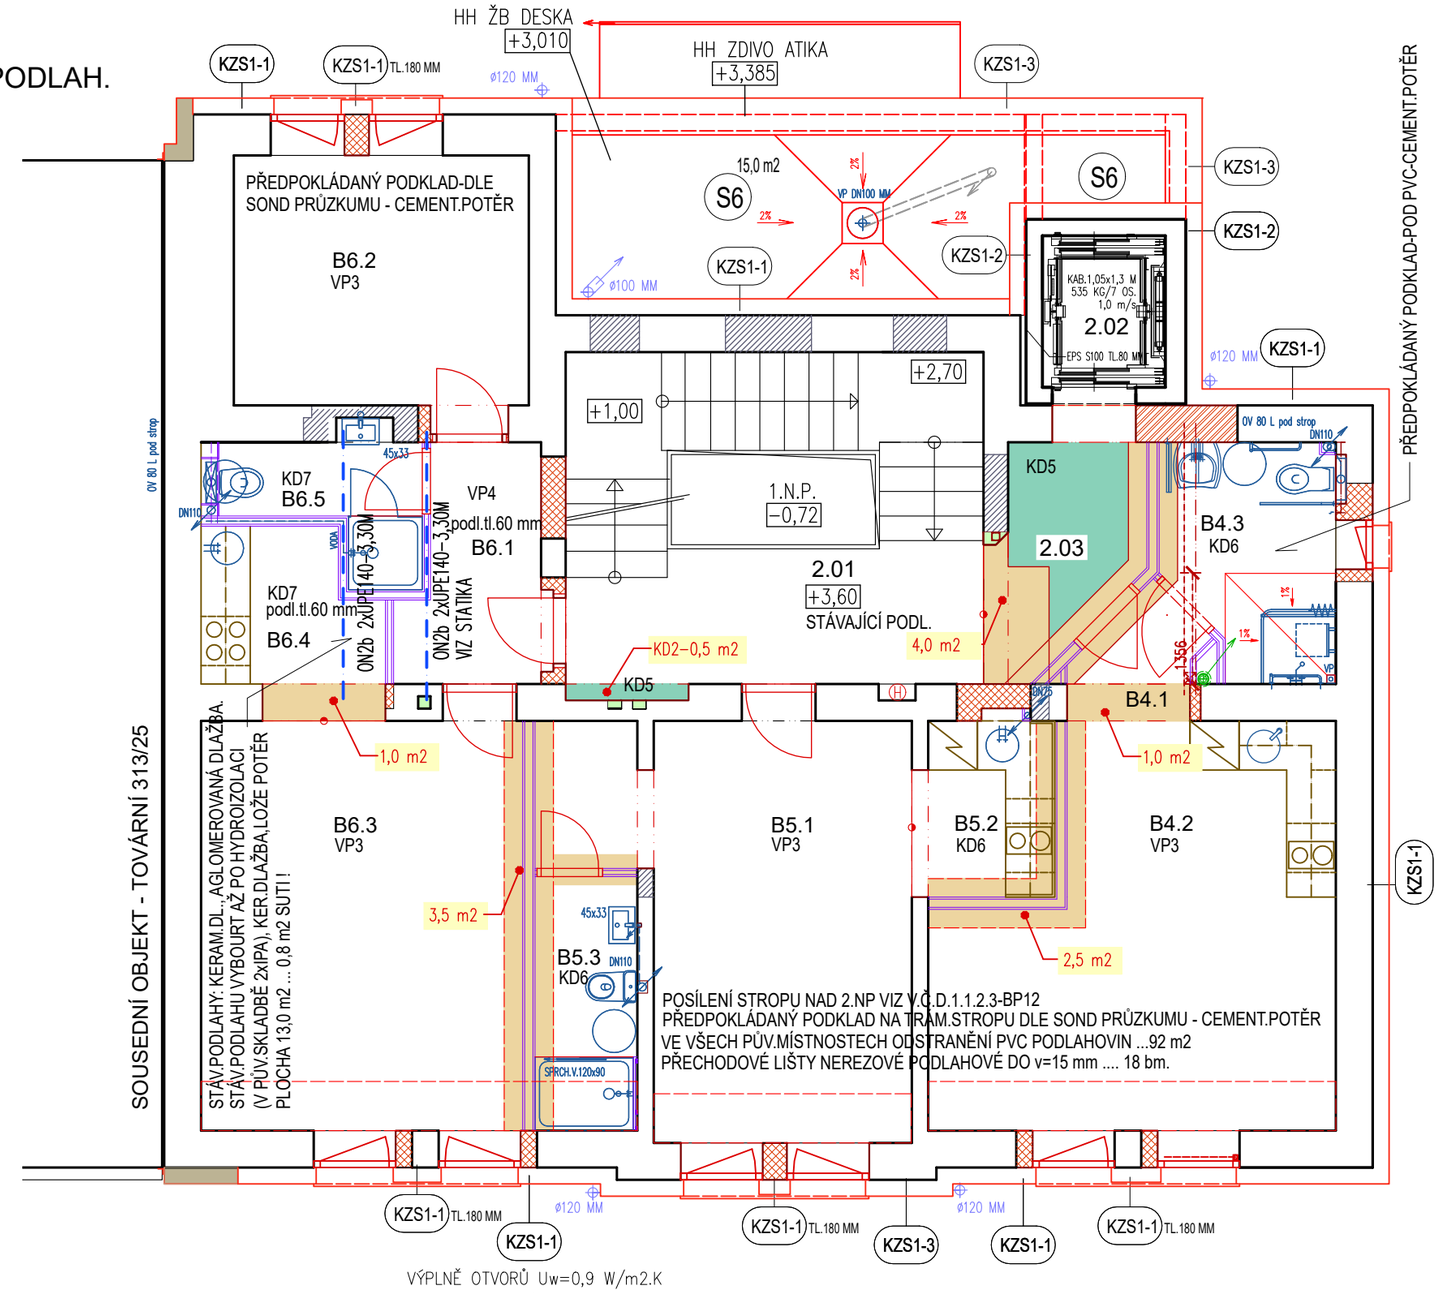

VÝPLNĚ OTVORŮ Uw=0,9 W/m2.K

D.1.1 Architektonicko - stavební řešení

DOKUMENTACE PRO PROVÁDĚNÍ STAVBY

VEDOUCÍ PROJEKTU	PROJ. PROFESE	VYPRACOVAL
ing.arch.MENDREK CZ.	BULAWA R.	BULAWA R.

ADRESA : TŘ.28.ŘÍJNA 1142/168
709 00 OSTRAVA–MAR.HORY
IČ : 48394190, DIČ : CZ48394190
PROVOZOVNA : STŘELNIČNÍ 28
737 01 ČESKÝ TĚŠÍN

INVESTOR : Město Český Těšín , nám.ČSA 1/1 ,737 01 Český Těšín
PROJEKTANT : BMCH s.r.o.,28.října 168 , 709 00 Ostrava

STAVBA :
Podpora dostupného bydlení na ul.Tovární č.314/27

2.NP – ÚPRAVY PODLAH
grafická příloha k popisu skladeb podlah - SP

FORMÁT	A3
DATUM	03/2025
STUP.P.D.	DPS
ČÍS.ZAK.	
MĚŘÍTKO	Č.VÝKRESU
1:75	D.1.1.2.1-NS12-7

TISK : středa 4. června 2025 10:38:43