ŘEZ B-B - NOVÝ STAV

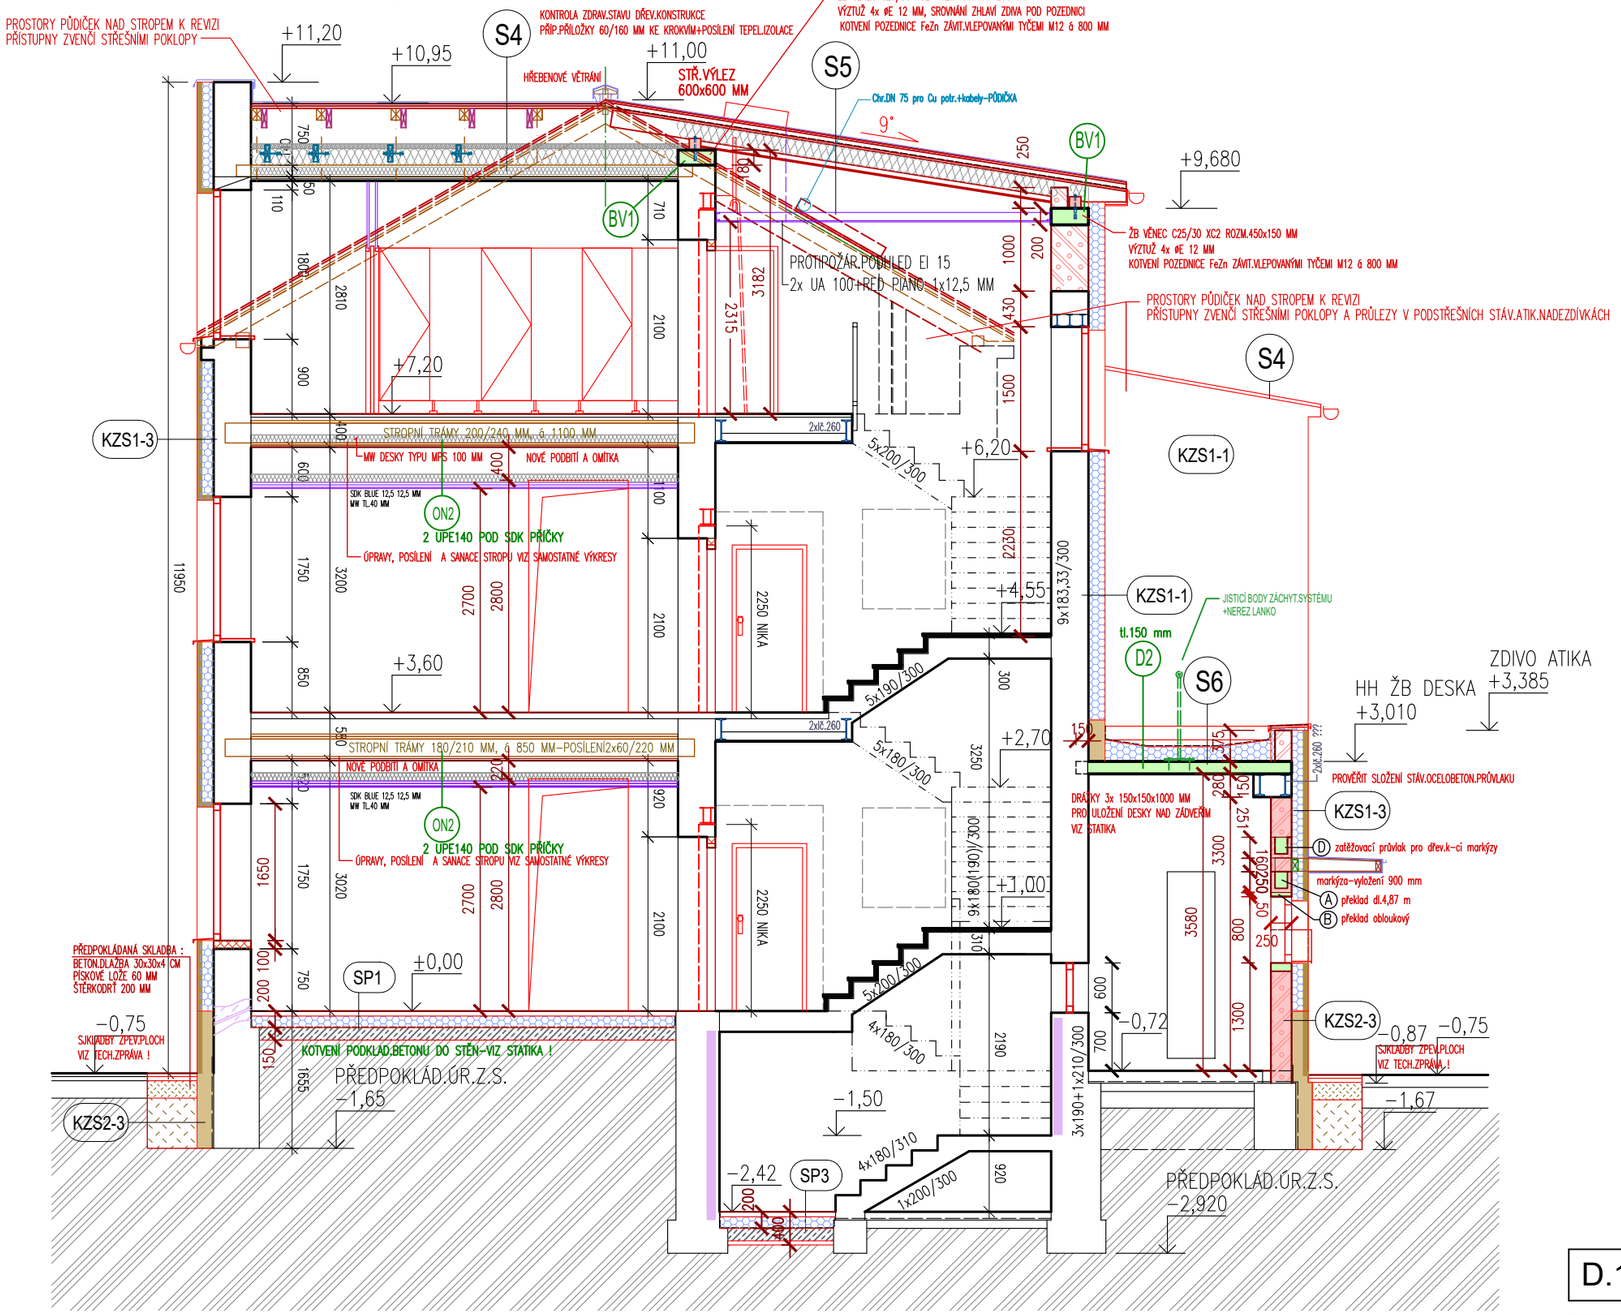

LEGENDA MATERIÁLŮ - NOVÝ STAV

STÁVAJÍCÍ NOSNÉ ZDIVO PŮVODNÍ Z CIHEL PLNÝCH NA VÁPENNOU MALTU (PEVNOST cca 10,9 MPa-VIZ STAV.TECH.PRŮZKUM)
V 1.PP KAMENNÉ OBVOD.ZDIVO....CIHELNÉ STĚNY TL.750 MM-R=0,872, TL.450 MM-R=0,523.

DOZDÍVKY A NOVÉ ZDIVO A PŘÍČKY Z CIHEL PLNÝCH CP10 NA MVC 2,5 (ROK POSLEDNÍ REKONSTRUKCE 1989).
VE 3.NP DOZDÍVKY Z VOŠTINOVÝCH CIHEL (CD-INA) TL.150-300 MM.

1) DOZDÍVKY A ZAZDÍVKY TL.300, 450, MM Z CIHEL PLNÝCH FORMÁTU 290x140x65 MM PEVNOST min.P30
ZDĚNO NA MALTU MC 10.
2) DOZDÍVKA U VÝTAHU-VOŠTINOVÁ CIHLA TL.440 MM, PEVNOST P15 NA MALTU MC 5 (VIZ STATIKA).

STĚNY VÝTAH.ŠACHTY Z DUTINOVÝCH BETONOVÝCH ZDICÍCH TVÁRNIC š=200(250)x500x250 MM, ZÁLIVKA BETON C 25/30 XC2,
VÝZTUŽ VIZ STATIKA. ZDĚNO NA SYSTÉM.CEMENTOVOU MALTU-LOŽNÁ SPÁRA 10 MM. PO VYZDĚNÍ 4 ŘAD MOŽNO BETONOVAT.

ZDIVO VÝPLŇOVÉ, LEHKÉ TL.250 MM Z TVÁRNIC STATIK PD P4-550 ROZM.250x249x599 MM, NA TENKOVRSTVOU MALTU
ZDIVO VÝPLŇOVÉ, LEHKÉ TL.200 MM Z TVÁRNIC STATIK HL P4-550 ROZM.200x249x599 MM, NA TENKOVRSTVOU MALTU
ZDIVO PŘÍČKY TL.150 MM Z TVÁRNIC KLASIK P2-500 ROZM.150x249x599 MM, NA MALTU
ZDIVO NOSNÉ (3.NP-STŘECHA) TL.450 MM Z TVÁRNIC YQ P2-300 ROZM.450x249x499 MM, NA MALTU
ZDIVO NOSNÉ (3.NP-STŘECHA), LEHKÉ TL.300 MM Z TVÁRNIC STATIK PD P4-550 ROZM.300x249x599 MM, NA MALTU

PŘESNÁ SPECIFIKACE MATERIÁLŮ PRO LEHKÉ STĚNOVÉ KONSTRUKCE AKUSTICKÉ A PRO PODHLEDY VIZ TECHNICKÁ ZPRÁVA !

W112-150(Rw=63dB)
AKUSTICKÉ MEZIBYTOVÉ A BYTOVÉ SDK PŘÍČKY W112 - CW 100/50 MM + 2x2 AKUST.DESKY (MODRÉ) 12,5 MM-CELKOVÁ TL. 150 MM
Rw=63-8=55 dB (VYHOVUJE ČSN 730532 PRO MEZIBYTOVÉ PŘÍČKY). CW 100x50 MM, VÝPLŇ SKEL.DESKY AKUSTIK BOARD TL.80 MM.
POŽÁR.ODOLNOST EI 60 MINUT. VLHKOSTNÍ ODOLNOST. ZÁSUVKY-PROTIPOŽÁR.TMELOVÉ PODLOŽKY E502b.cz-ÚTLUM AŽ 67 dB (EI 60 MIN.).

W112-125(GREEN)
VNITŘNÍ BYTOVÉ SDK PŘÍČKY W112 - CW 75/50 MM + 2x2 DESKY GREEN 12,5 MM...CELKOVÁ TL. 125 MM
Rw=53-8=45 dB (VYHOVUJE ČSN 730532). CW 75x50 MM, VÝPLŇ SKELNÉ DESKY AKUSTIK BOARD TL.60 MM.

W112-100(GREEN)
VNITŘNÍ BYTOVÉ SDK PŘÍČKY W112 - CW 50/50 MM + 2x2 DESKY GREEN 12,5 MM...CELKOVÁ TL. 100 MM
Rw=51-8=43 dB (VYHOVUJE ČSN 730532). CW 50x50 MM, VÝPLŇ SKELNÉ DESKY AKUSTIK BOARD TL.60 MM.

SDK PŘEDSTĚNY W 626, CW 50 AŽ 100 + 2x GREEN 12,5 MM...ODSAZENÍ OD STĚNY 75 - 150 MM
(KRYTÍ STROJENÍ ZÁVĚSNÝCH WC, KRYTÍ INSTALACÍ TZB)
SDK PŘEDSTĚNY W 626, CW 50 + 2xDESKY MODRÉ 12,5 MM...ODSAZENÍ OD STĚNY 75 - 150 MM ...POŽ.ODOL.30 MINUT.
(KRYTÍ STROJENÍ ZÁVĚSNÝCH WC, KRYTÍ INSTALACÍ TZB, KRYTÍ VAZ.TRÁMŮ VE 3.NP, AKUST.PŘEDSTĚNY VE 3.NP).
SDK KONTAKTNÍ PROTIPOŽÁRNÍ OBKLADY DŘEV.PROFILŮ VE 3.NP-DESKY RED PIANO TL.15 MM IMPREGNOVANÉ - OBKLAD PÁSKY,SLOUPKY
SDK PODHLED SKLADEB ZATEPLENÉ STŘECHY VE 3.NP-DESKY RED PIANO TL.15 MM.
SDK AKUSTICKÉ DĚLICÍ STĚNY ZAKLÁDAT NA STÁV.PODLAHÁCH (SROVNANÁ PRKNA TRÁM.STROPU, PŮVODNÍ BETON.STROPY) !
SDK VNITŘNÍ BYTOVÉ PŘÍČKY ZAKLÁDAT NA STÁV.CEMENTOVÉM POTĚRU PO ODSTRANĚNÍ PODLAHOVIN Z PVC.

OZNAČENÍ PLOCH STĚN S APLIKOVANOU WTA SANAČNÍ OMÍTKOVINOU V 1.NP+CHEM. JEDNOŘADÁ INFUZNÍ CLONA (VIZ POPIS V TZ)

OZNAČENÍ PLOCH STĚN S APLIKOVANOU WTA SANAČNÍ OMÍTKOVINOU+CHEM. PLOŠNÁ INFUZNÍ CLONA (VIZ POPIS V TZ)

D.1.1 Architektonicko - stavební řešení

DOKUMENTACE PRO PROVÁDĚNÍ STAVBY

VEDOUCÍ PROJEKTU	PROJ. PROFESE	VYPRACOVAL
ing.arch.MENDREK CZ.	BULAWA R.	BULAWA R.

ADRESA : TŘ.28.ŘÍJNA 1142/168
709 00 OSTRAVA-MAR.HORY
IČ : 48394190, DIČ : CZ48394190
PROVOZOVNA : STŘELNIČNÍ 28
737 01 ČESKÝ TĚŠÍN

INVESTOR : Město Český Těšín , nám.ČSA 1/1 ,737 01 Český Těšín
PROJEKTANT : BMCH s.r.o.,28.října 168 , 709 00 Ostrava

STAVBA :
Podpora dostupného bydlení na ul.Tovární č.314/27

FORMÁT	A3
DATUM	03/2025
STUP.P.D.	DPS
ČÍS.ZAK.	
MĚŘÍTKO 1:75	Č.VÝKRESU D.1.1.2.2-NS08

ŘEZ B - NOVÝ STAV

TISK : středa 4. června 2025 10:19:42