



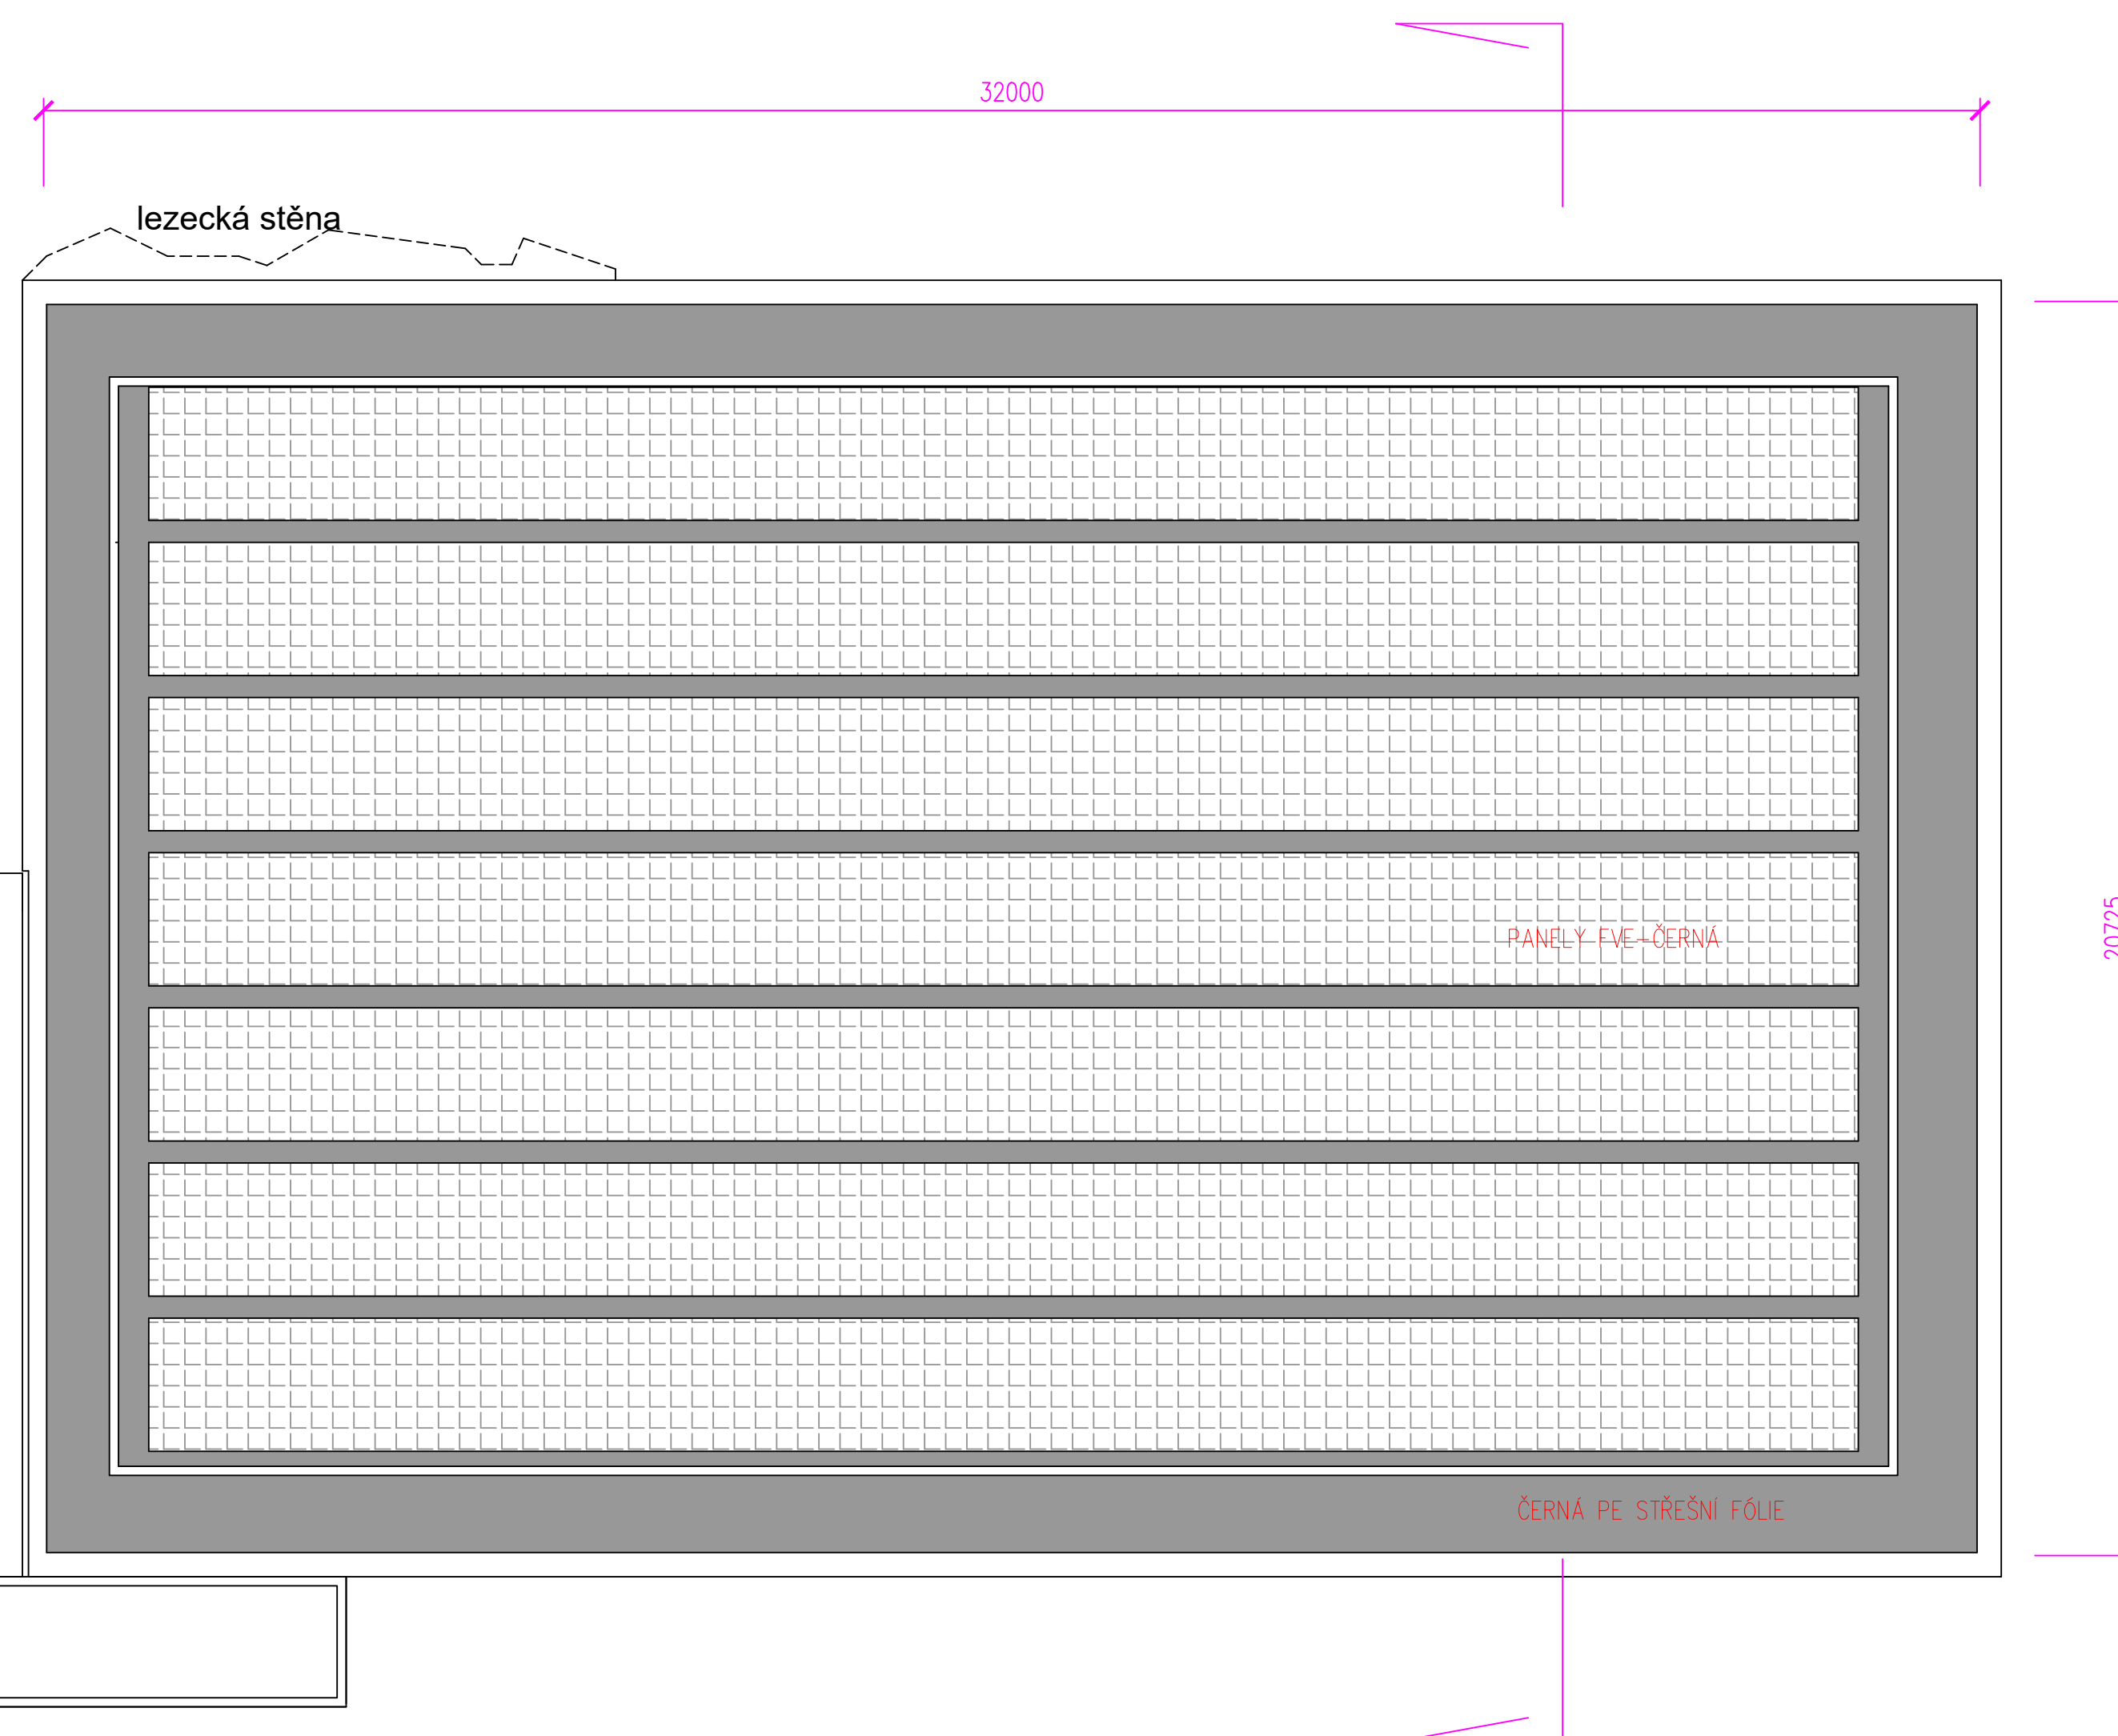


a

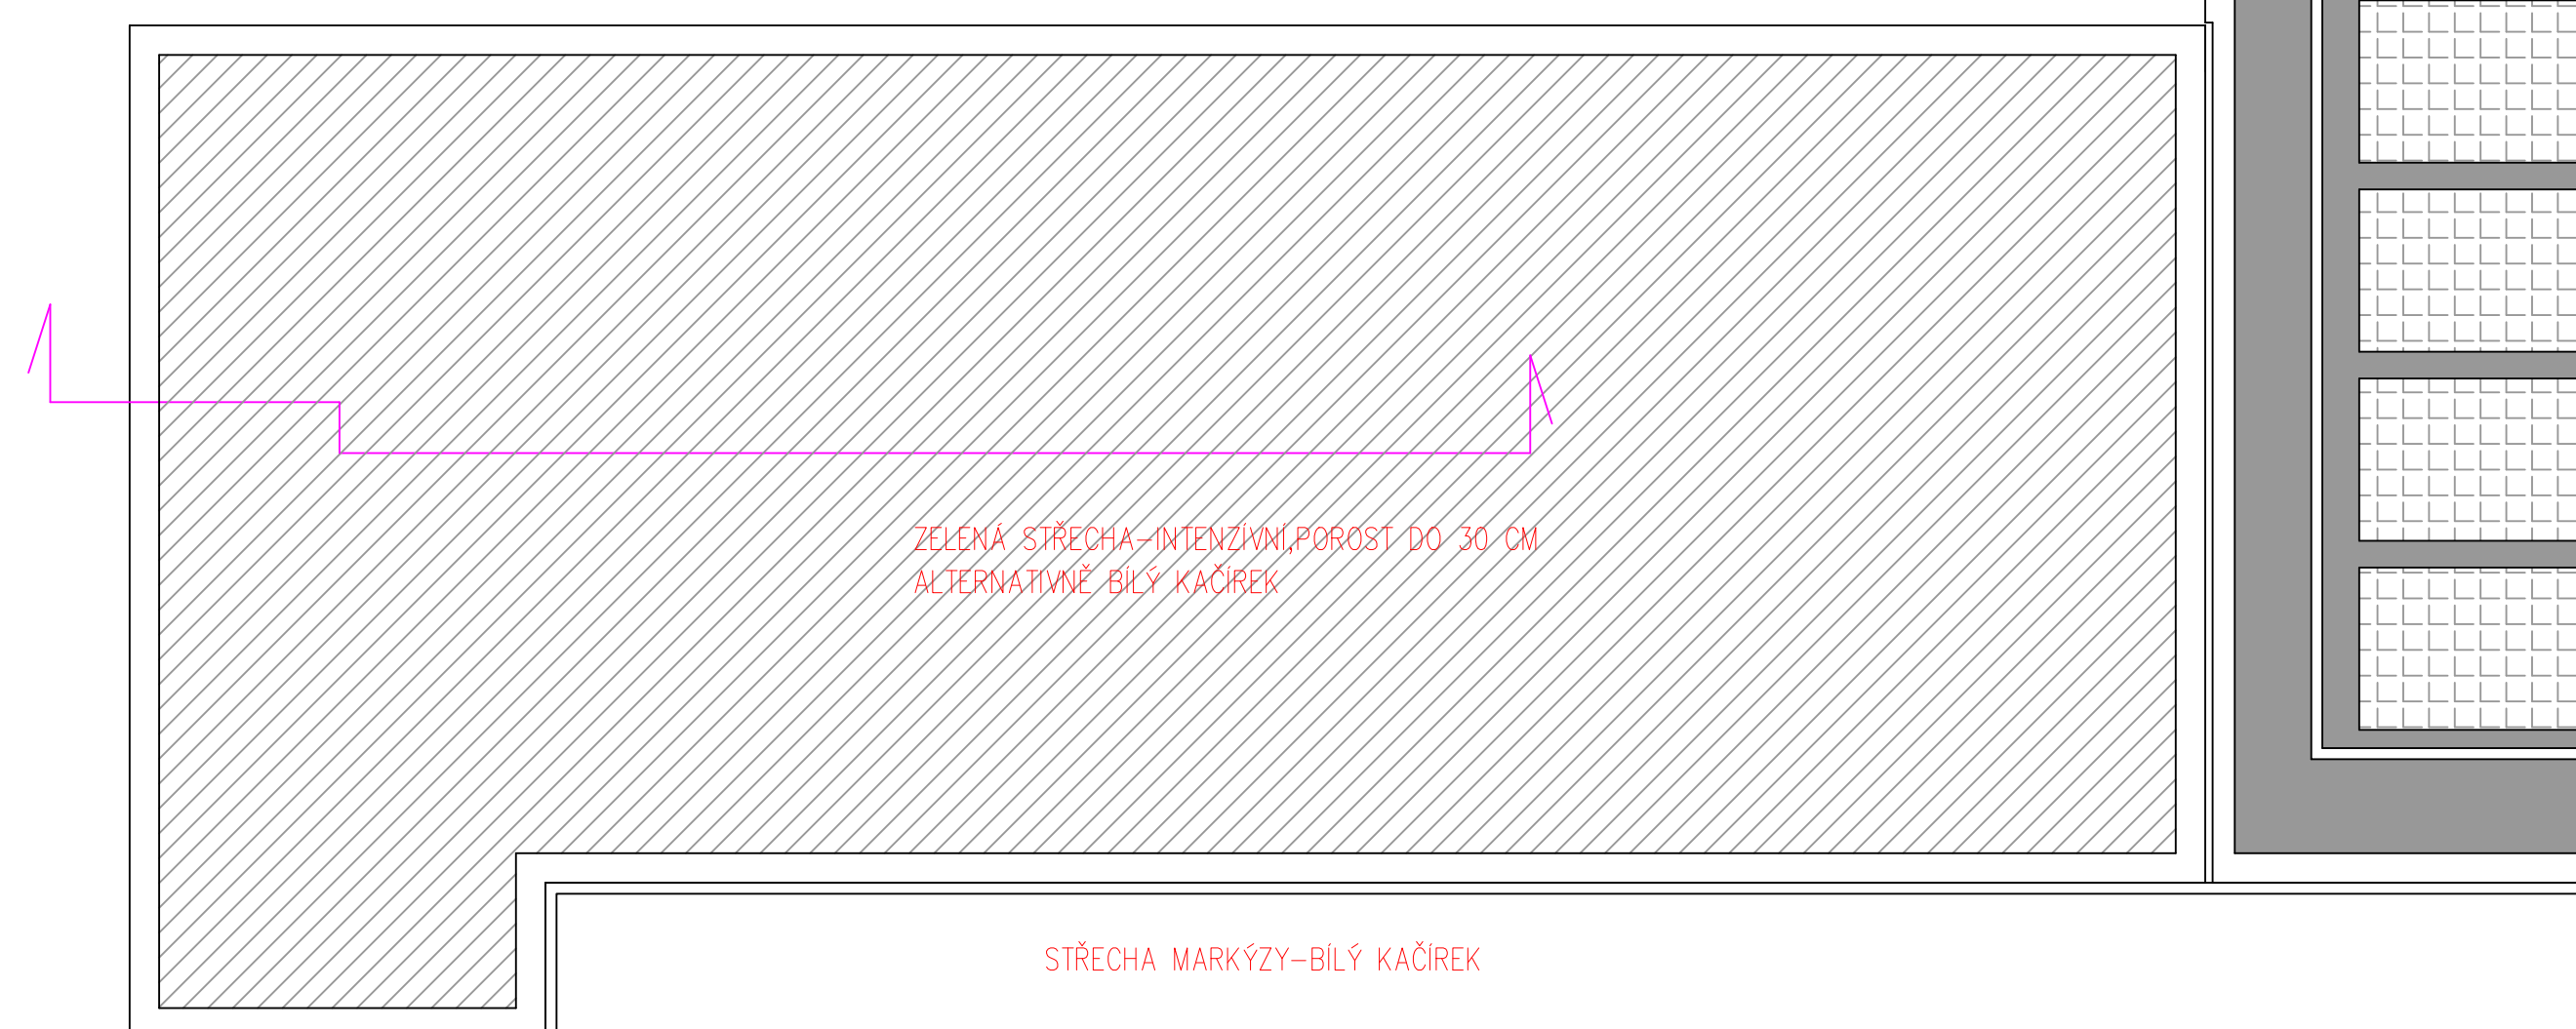


b




c

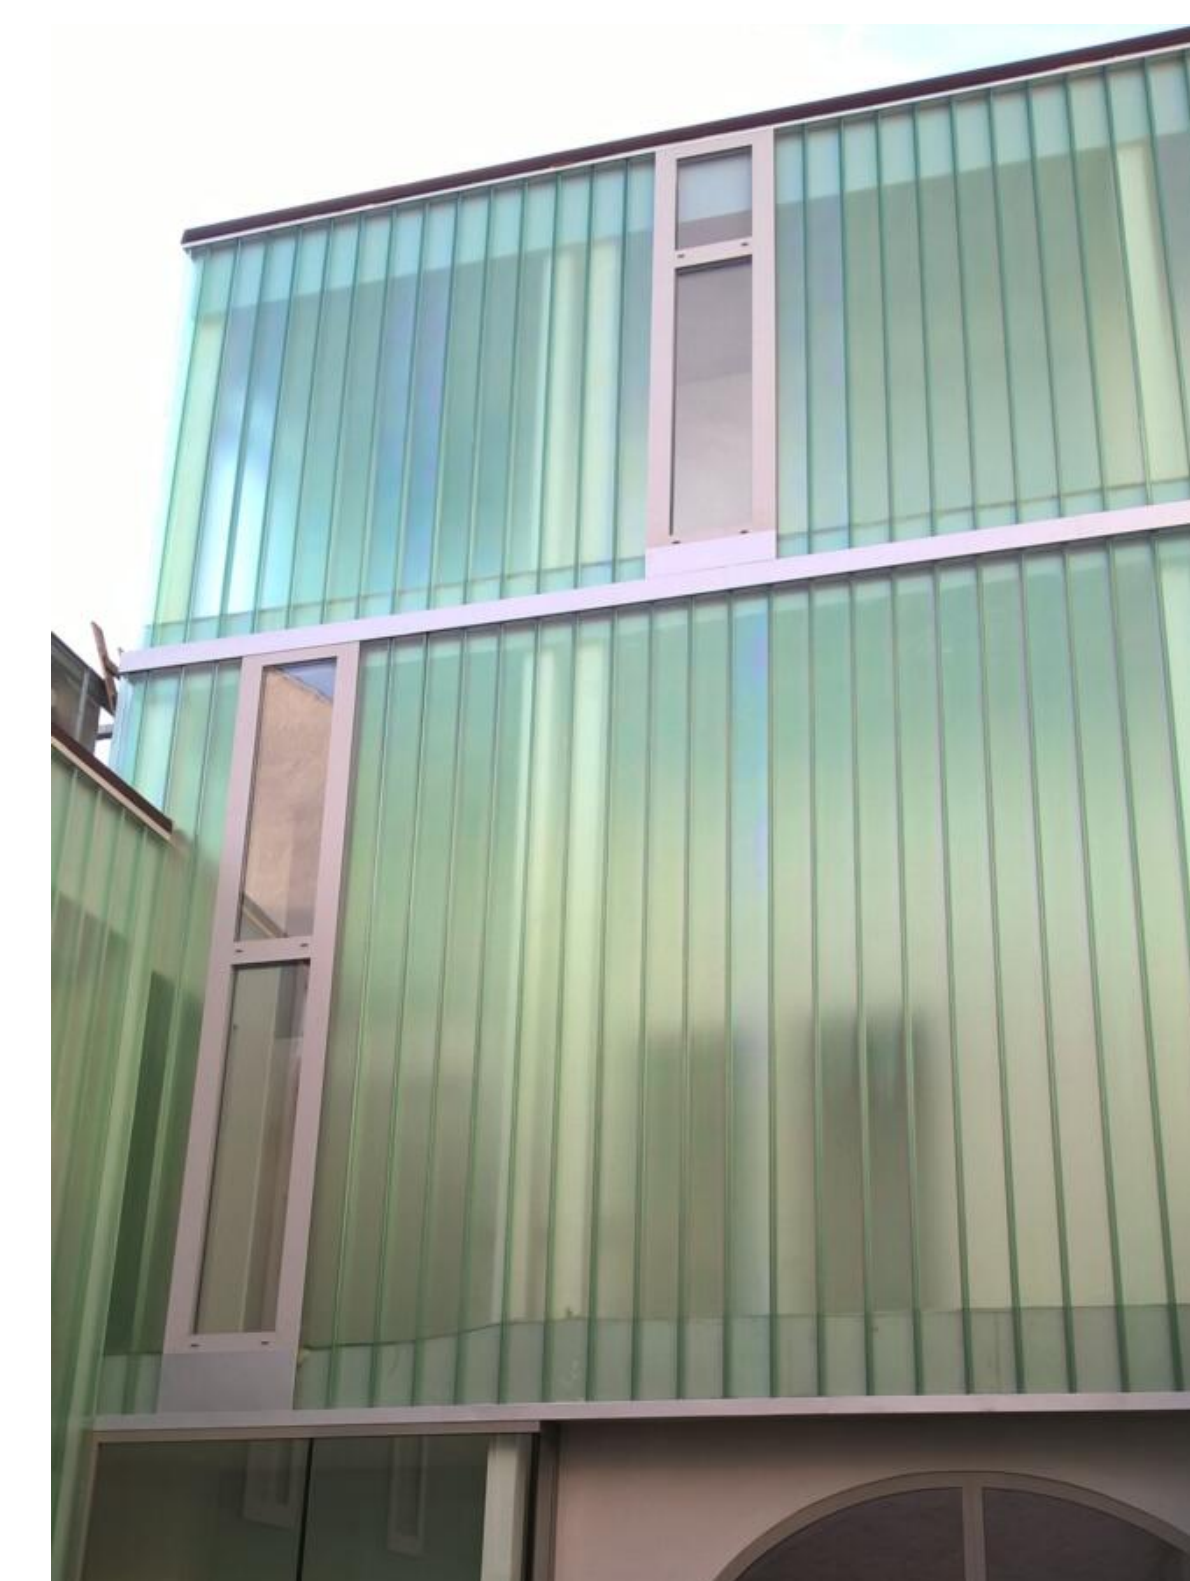

PŮDORYS STŘECH

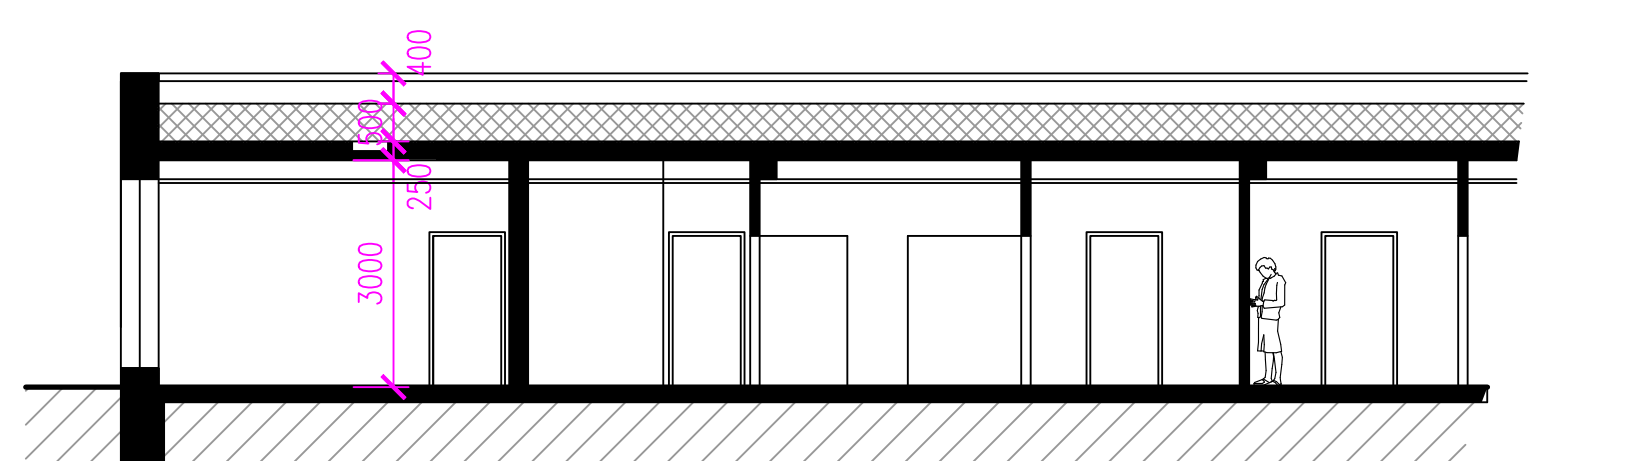

schématický řez zázemím tělocvičny

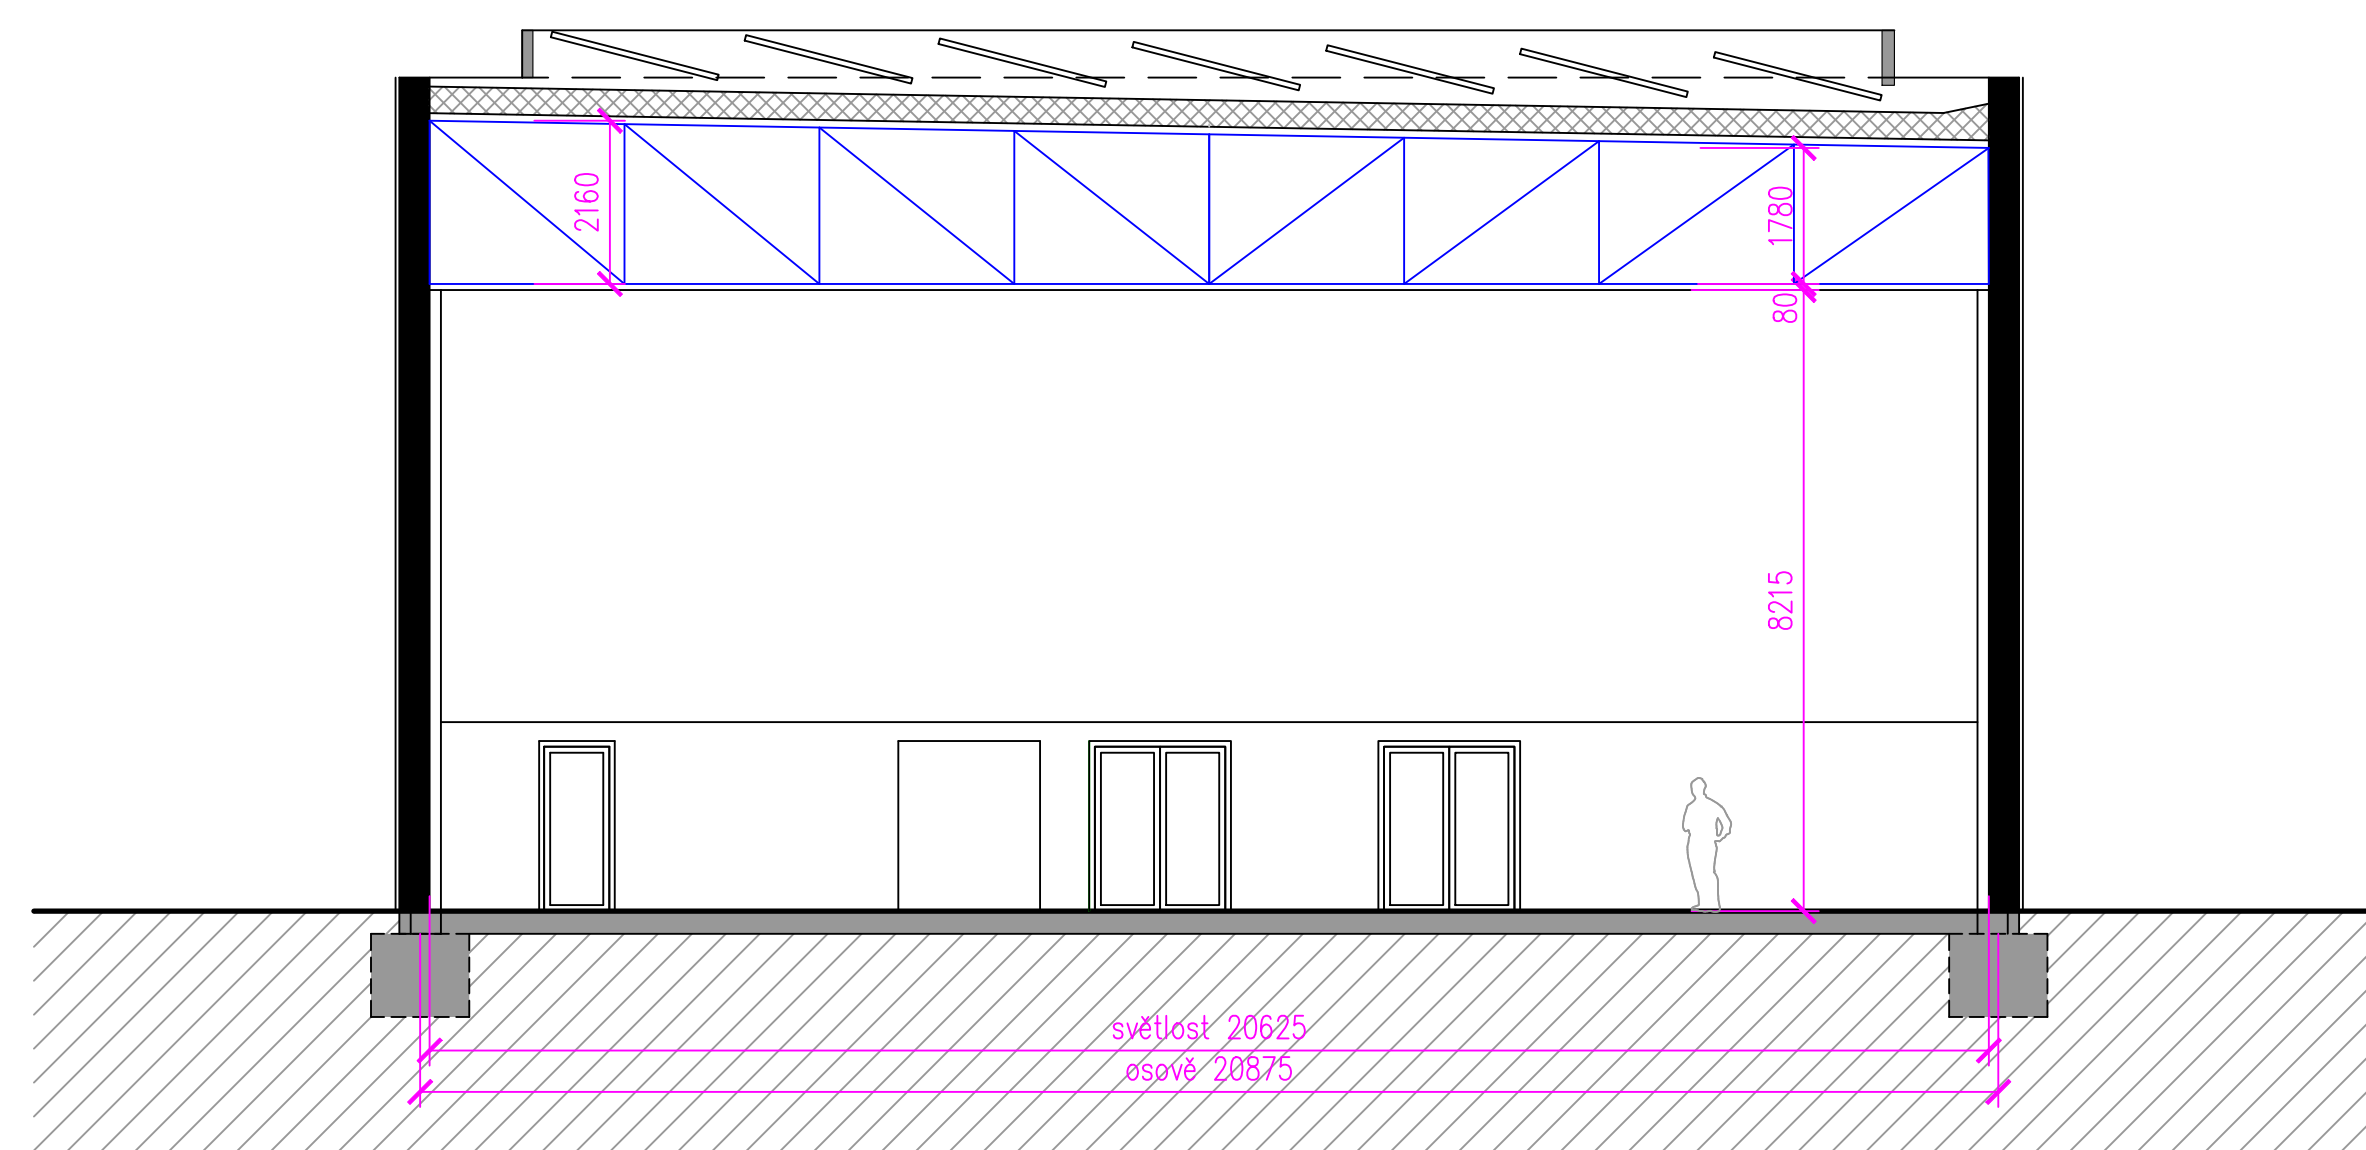

schématický řez tělocvičnou

MATERIÁLY: UPLATNĚNÍ SKLA TYPU "COPILOT" NA OBDOBNÝCH STAVBÁCH

a b c

TĚLOCVIČNA ZŠ KONTEŠINEC, ČESKÝ TĚŠÍN - STUDIE VAR. D

1/200 7/25
0 1m 2m 3m 4m 5m

3