




střecha zázemí

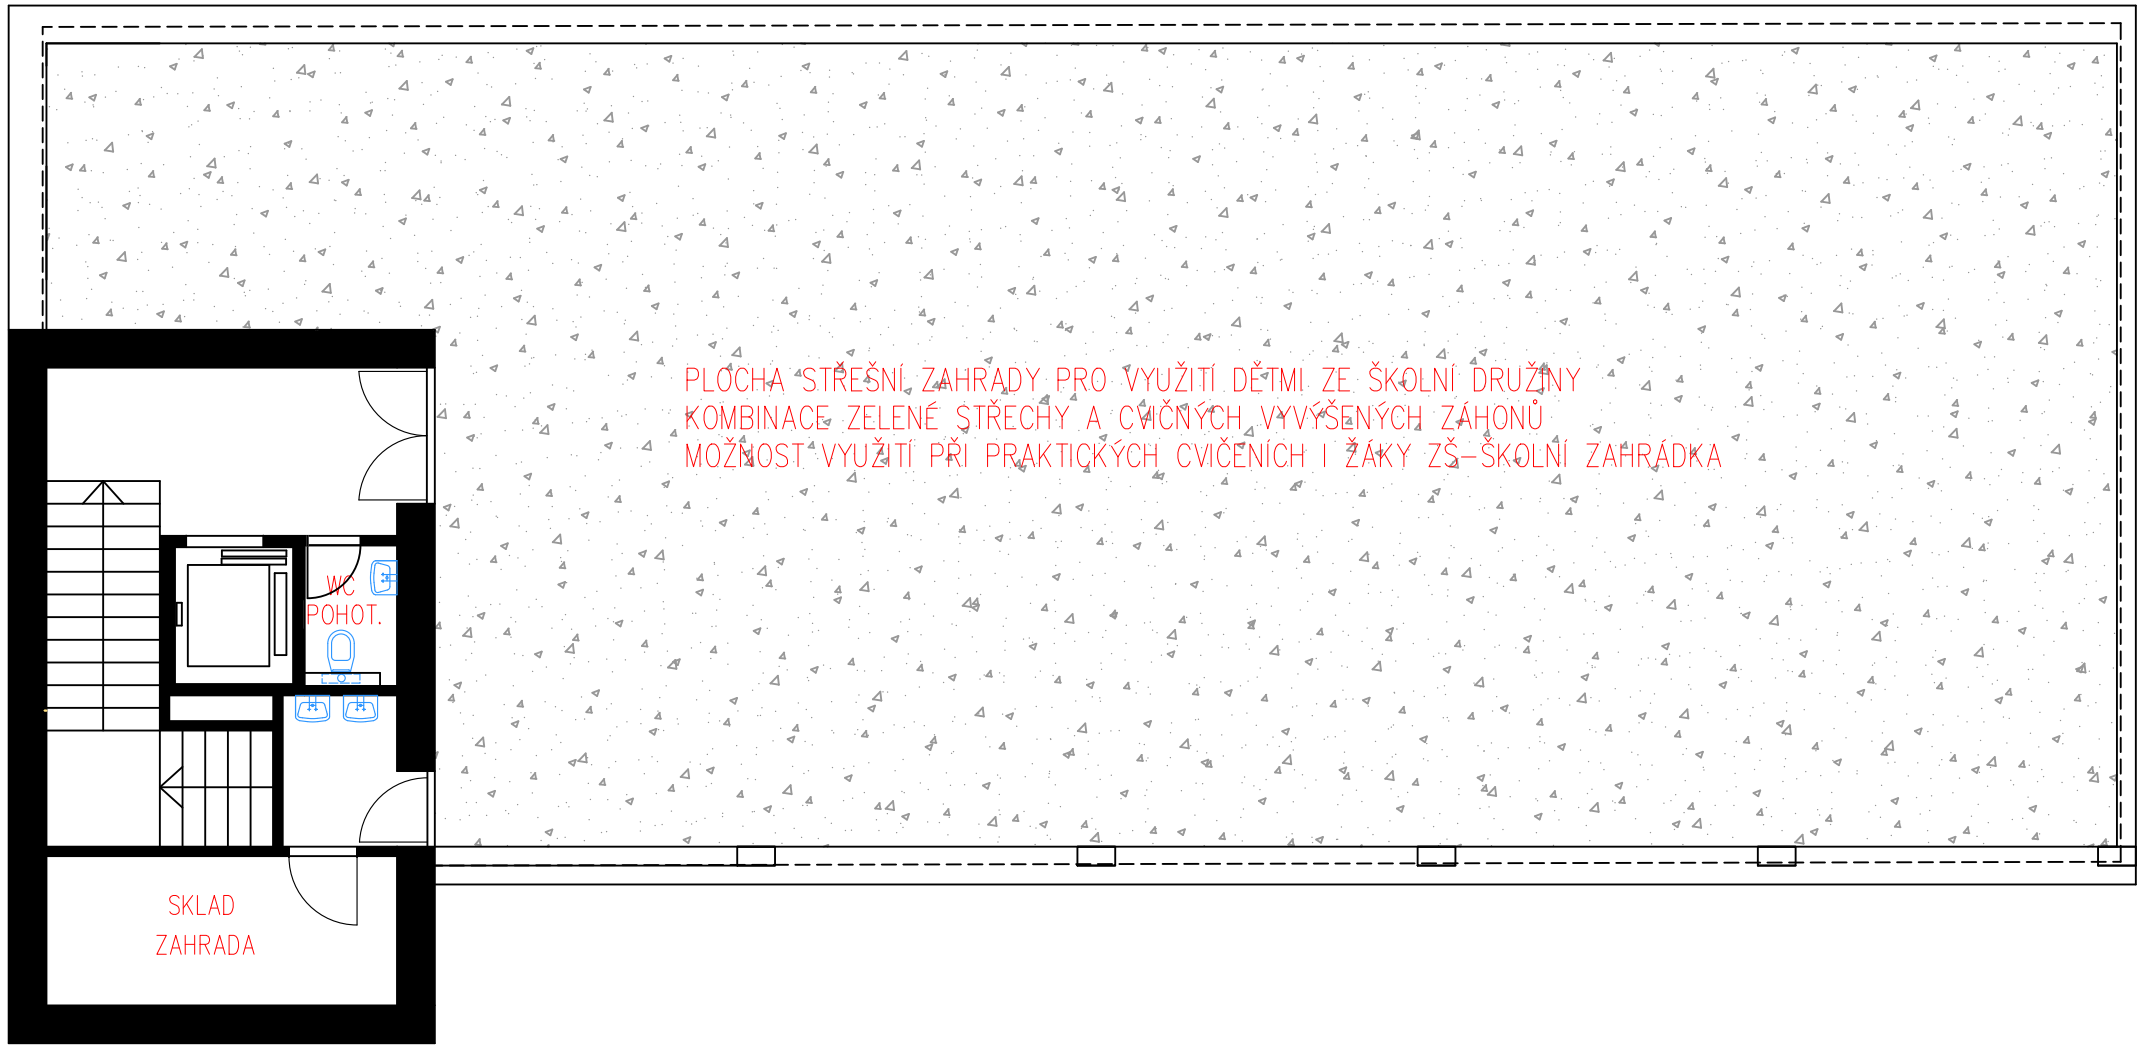

schématický řez zázemím s nadstavbou 2.NP

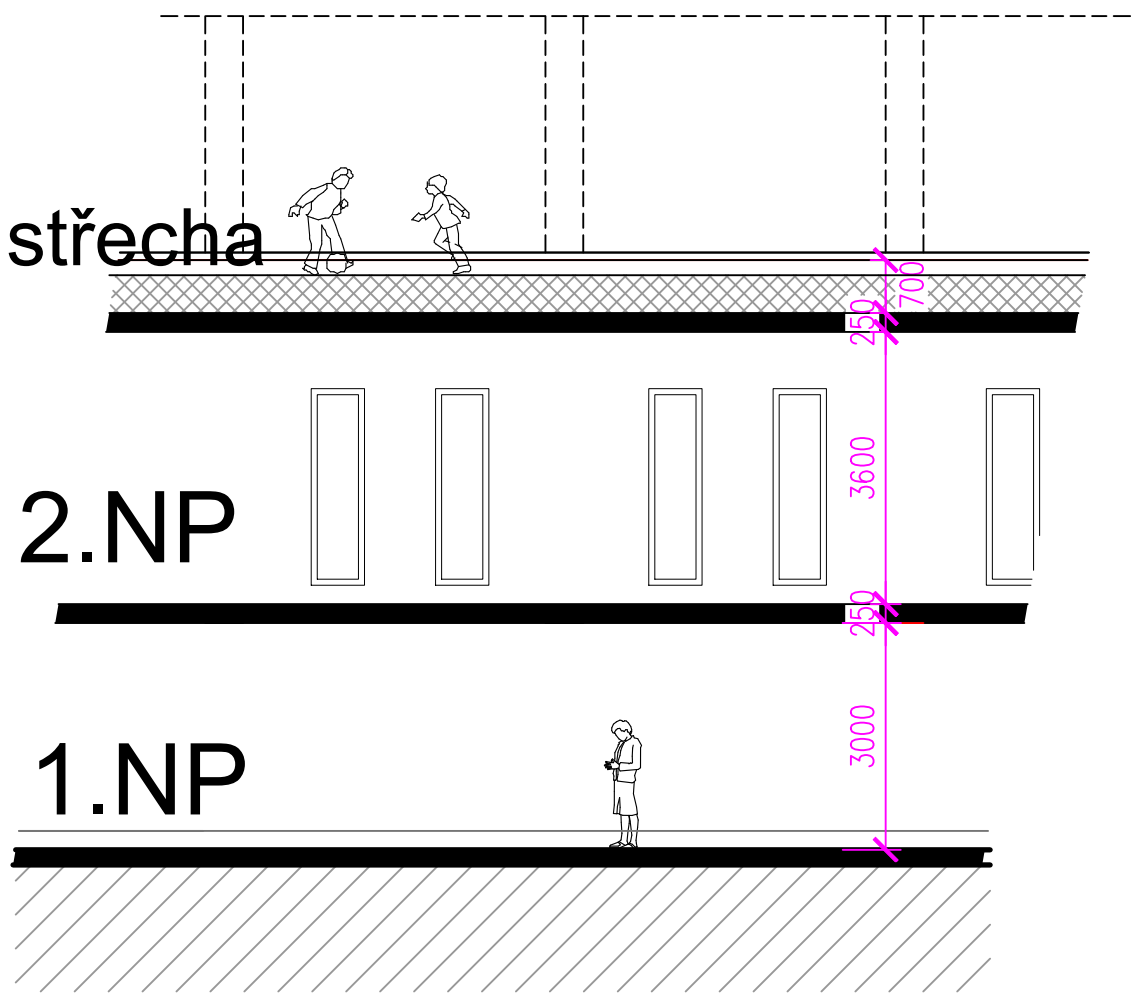


2.NP

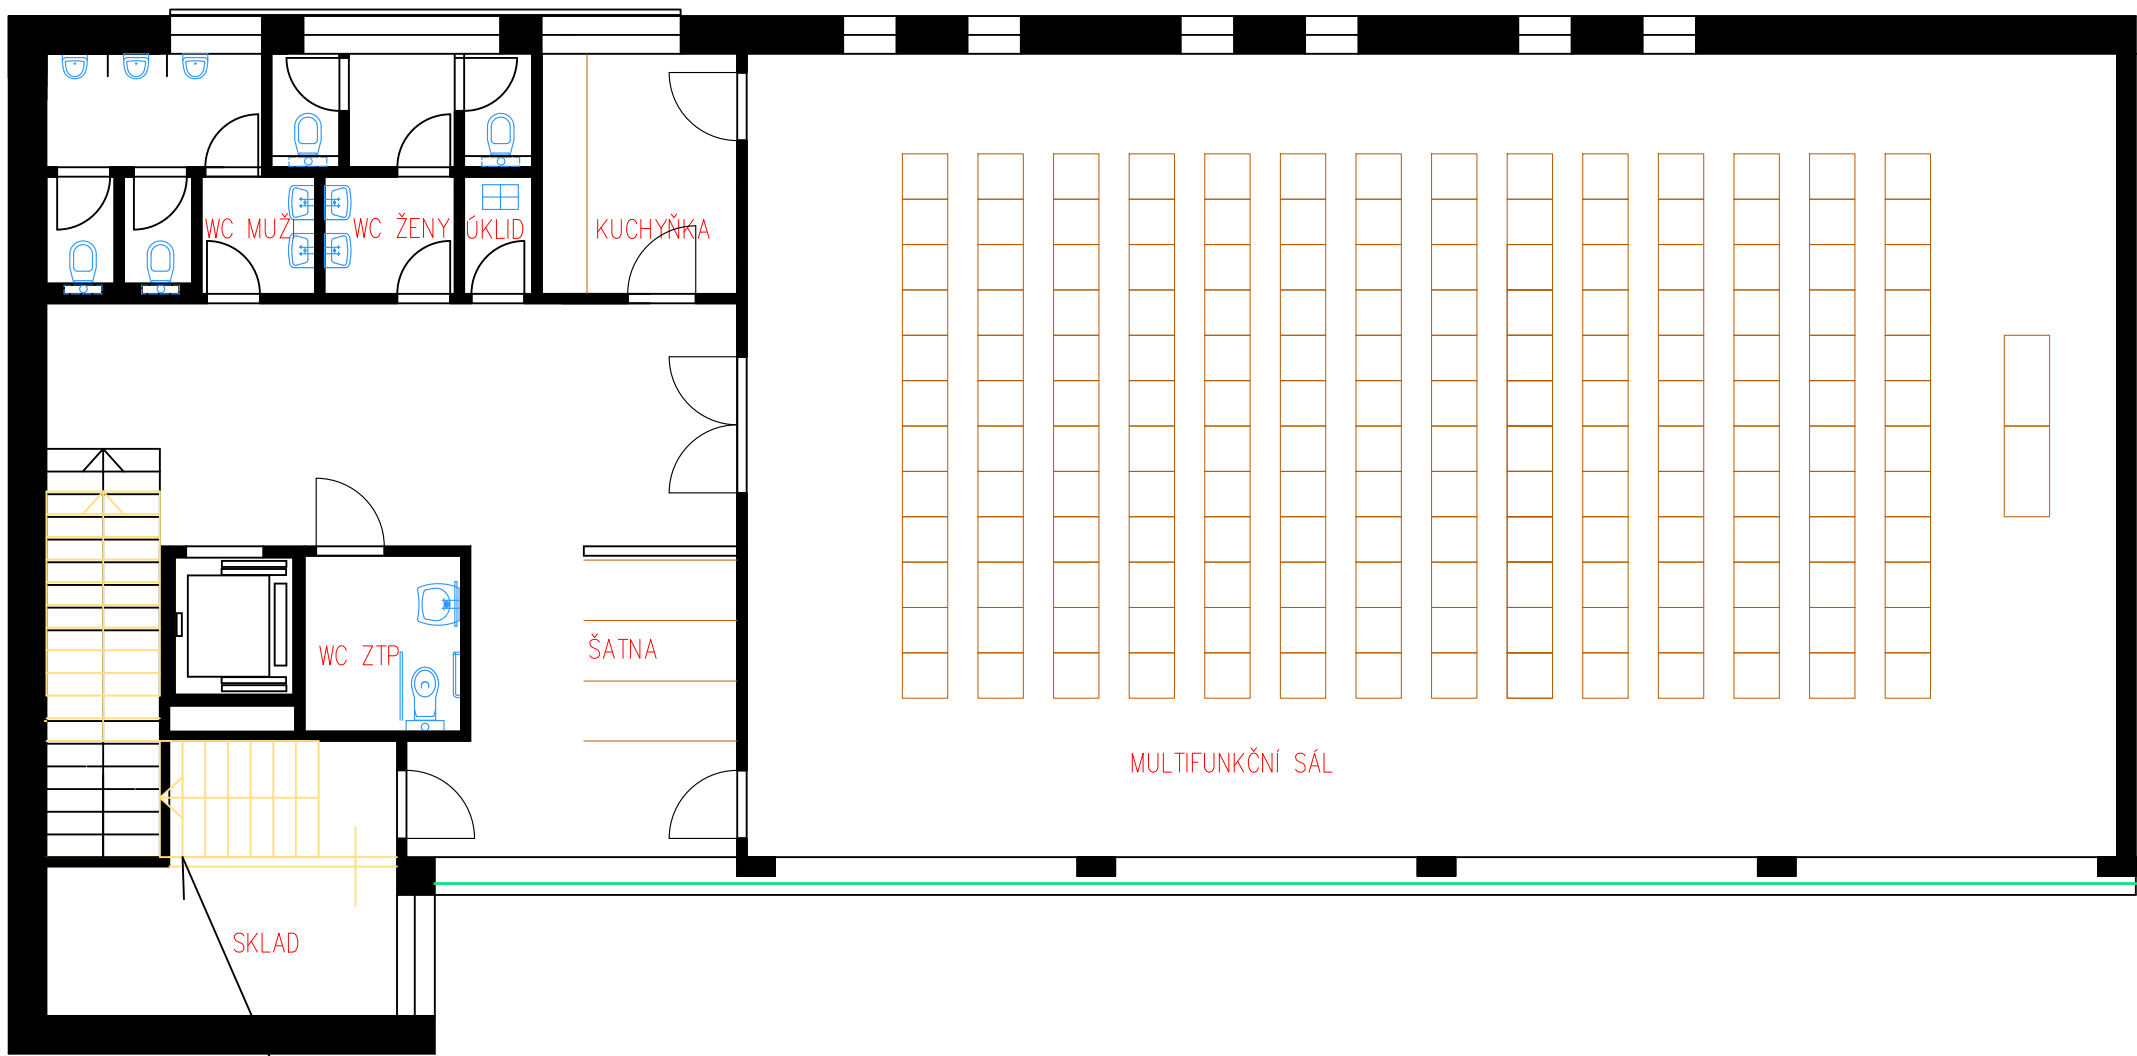

schodiště na střechu-vize
v případě budoucí možnosti
dostavby 2.NP a využití střechy

ÚPRAVA 1.NP

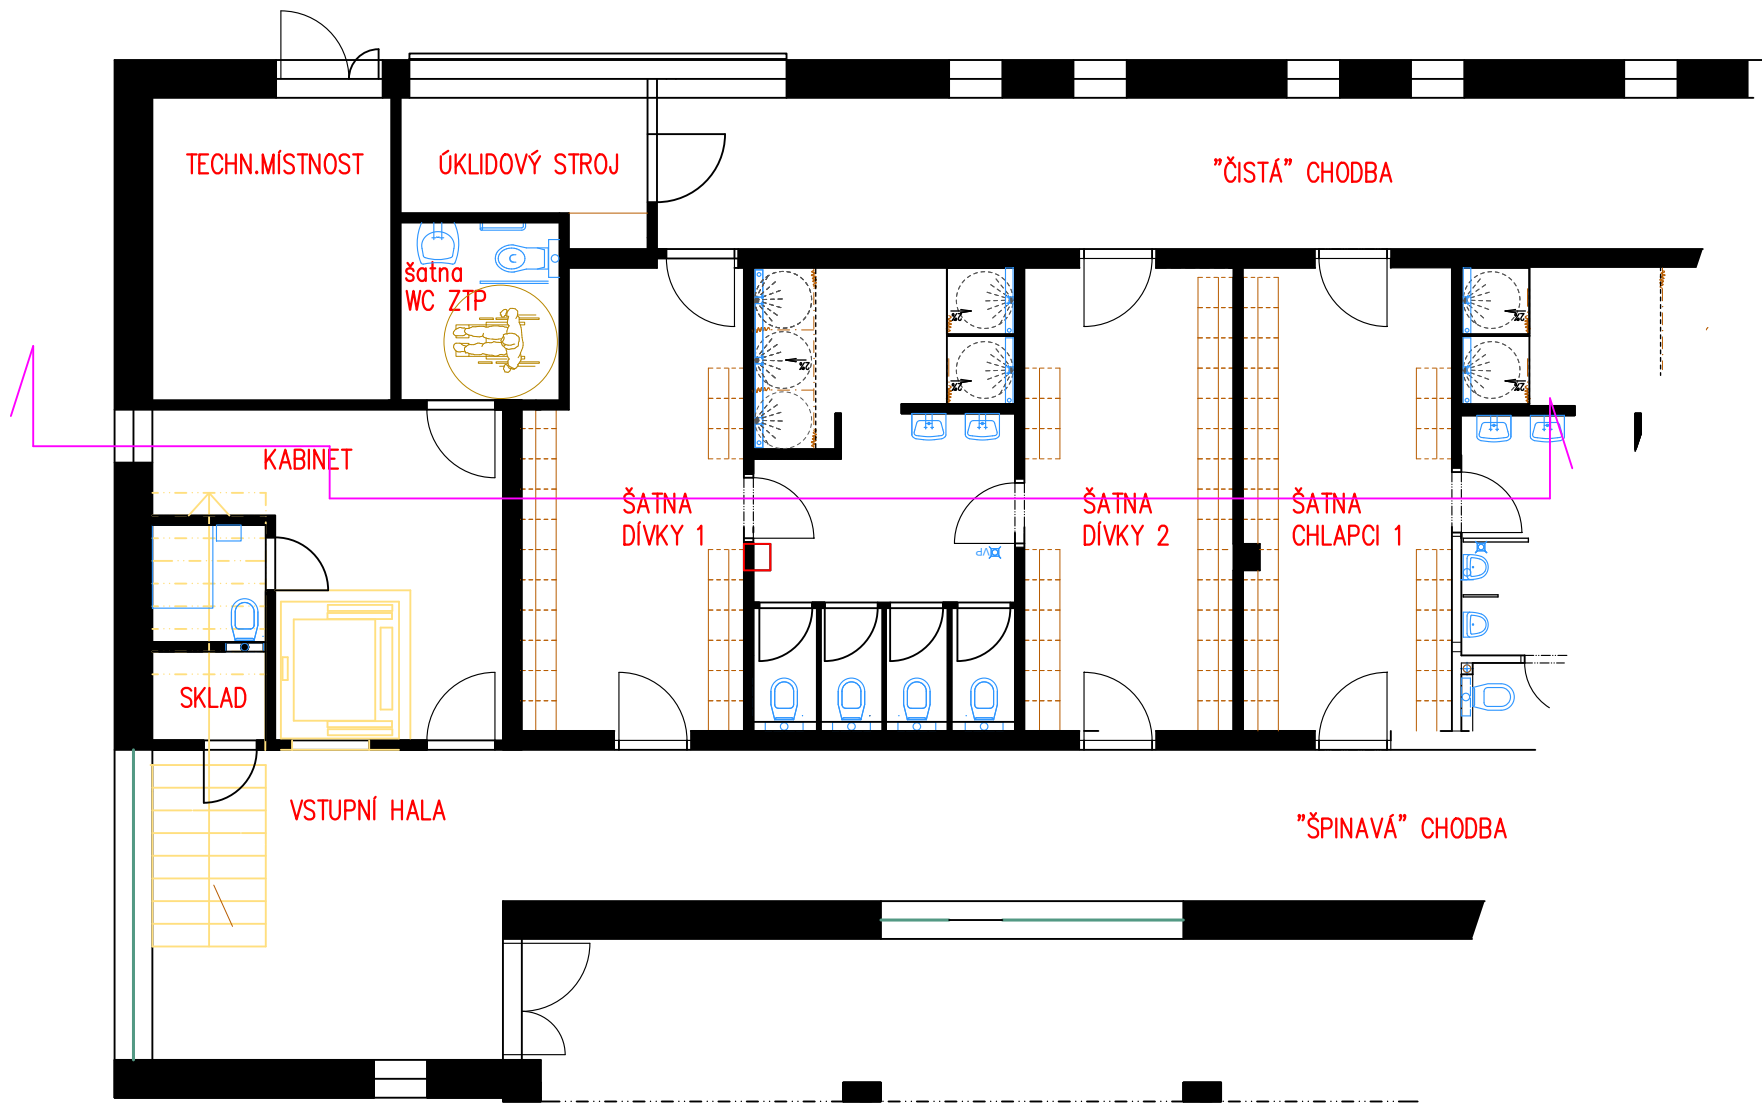

SEVERNÍ FASÁDA

VÝHLEDOVÁ MOŽNOST DOSTAVBY

TĚLOCVIČNA ZŠ KONTEŠINEC, ČESKÝ TĚŠÍN - STUDIE