




FASÁDA ZÁPAD (od ul.Vrchlického )

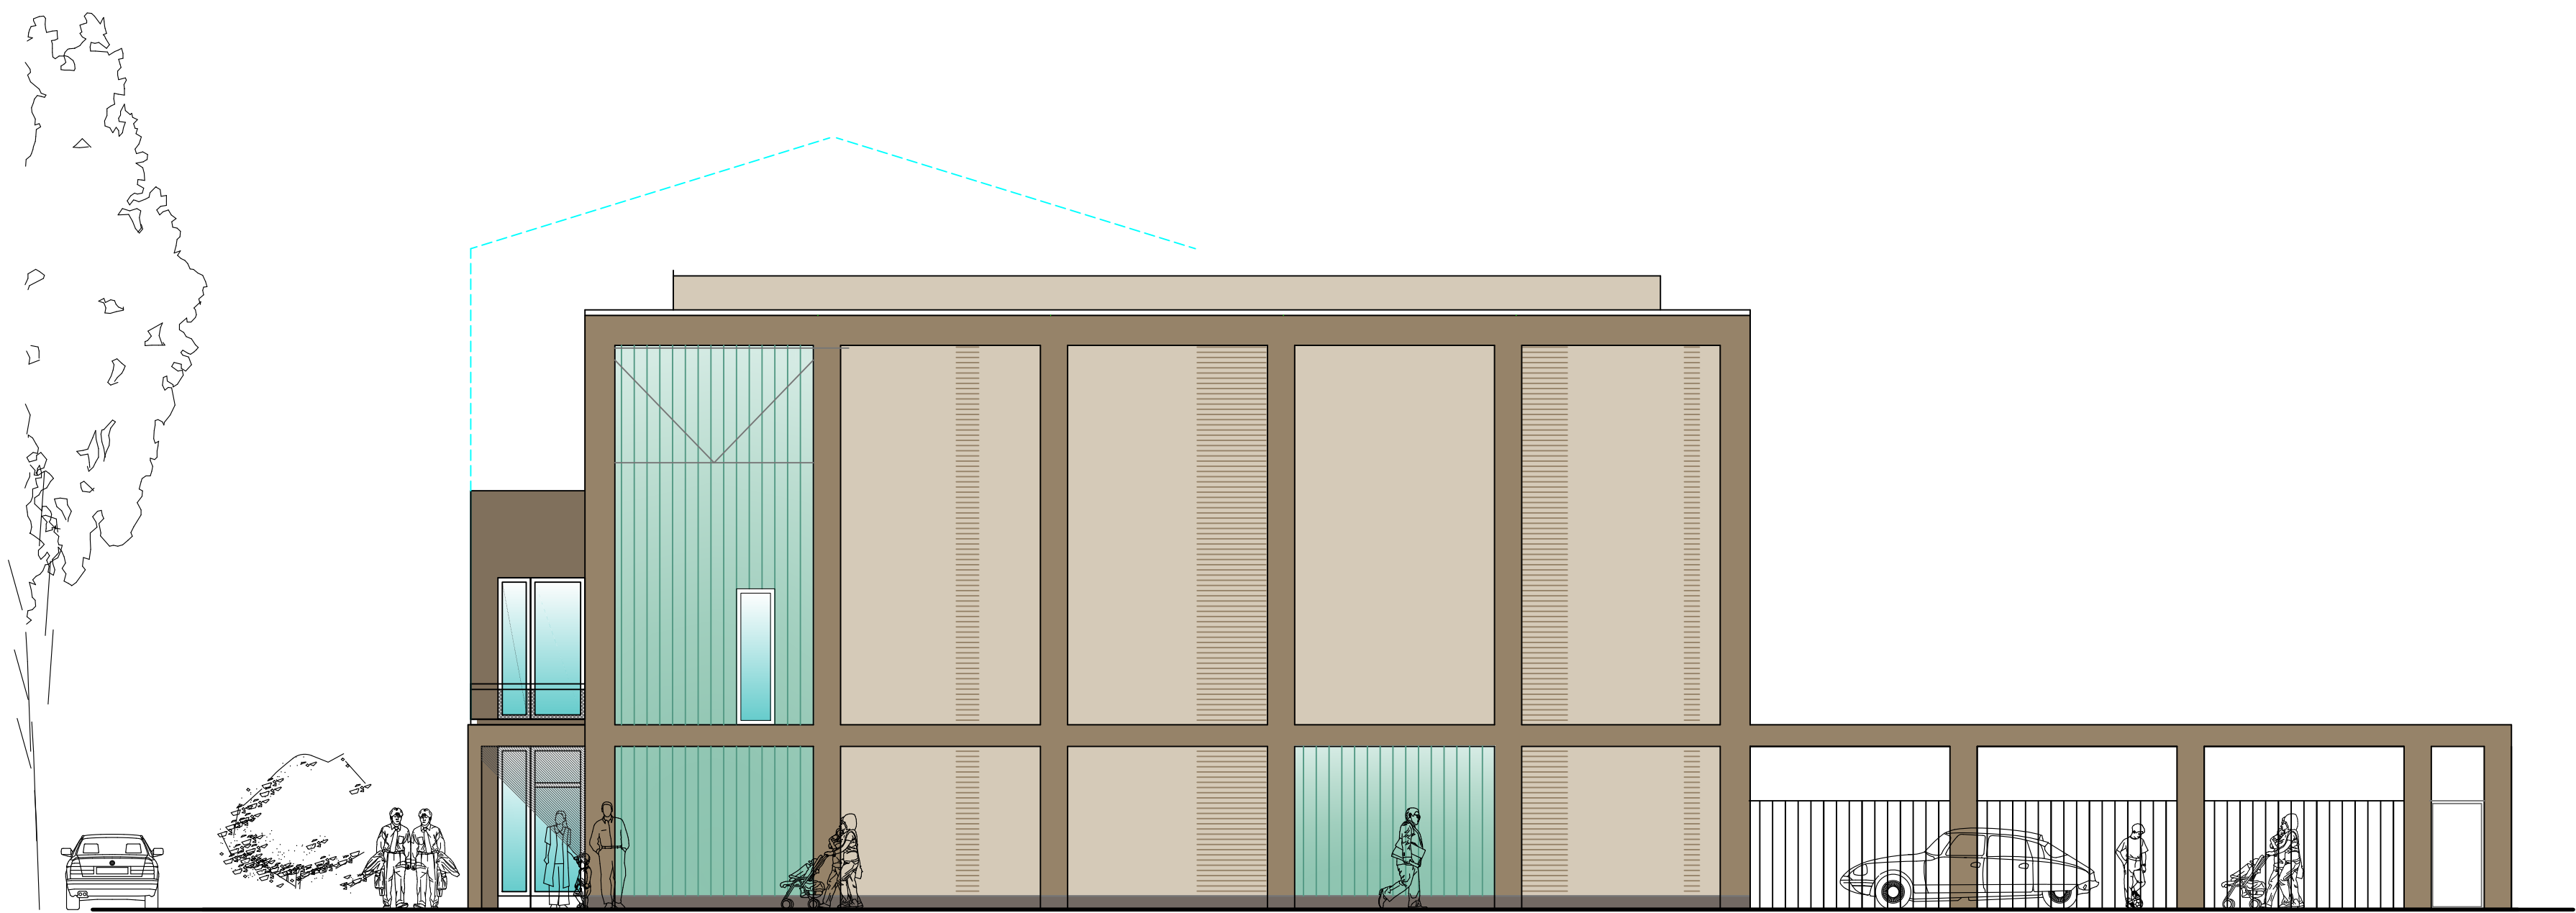

FASÁDA VÝCHOD

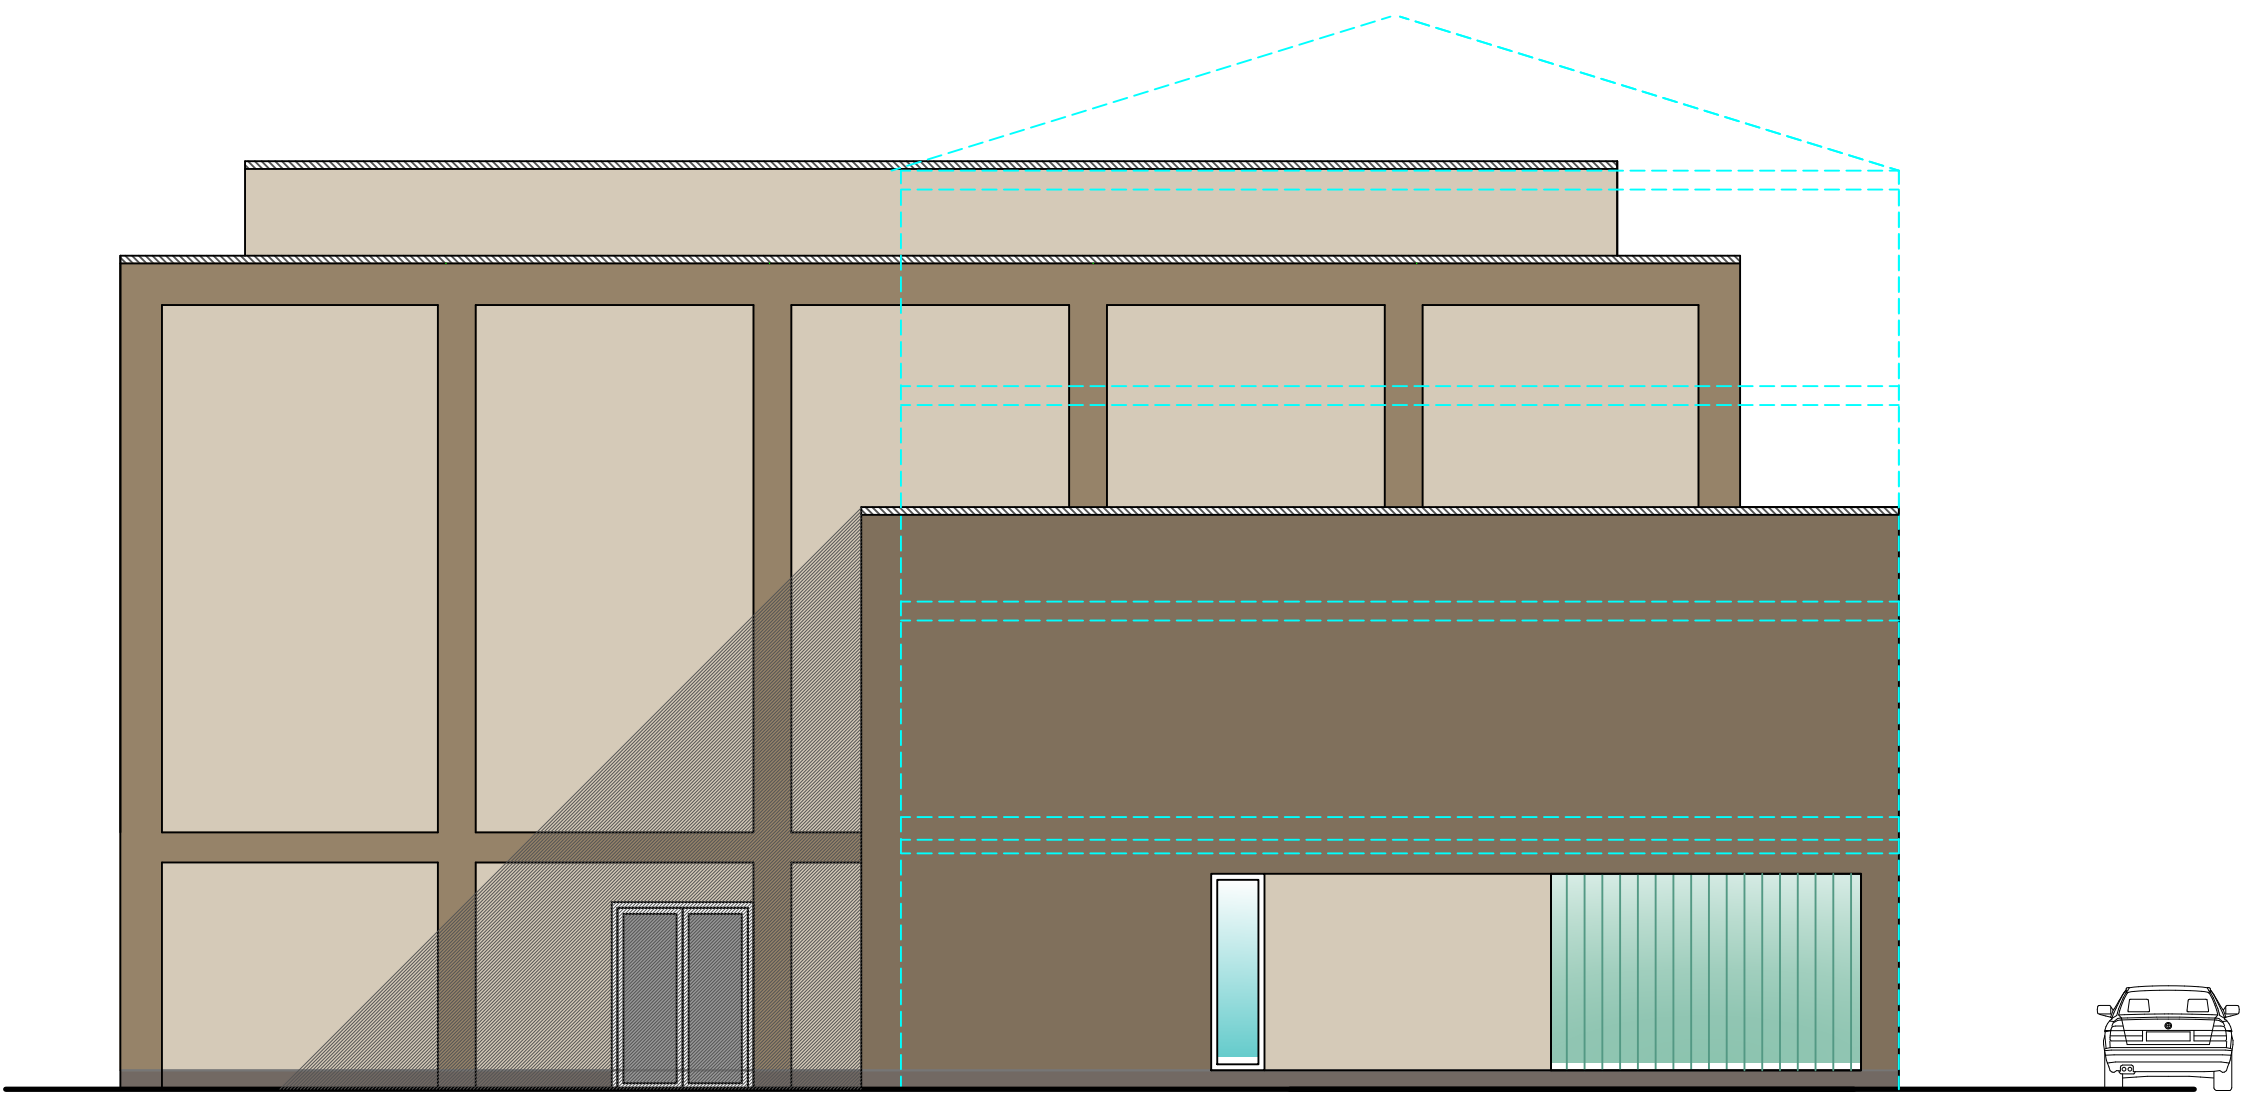

FASÁDA JIŽNÍ

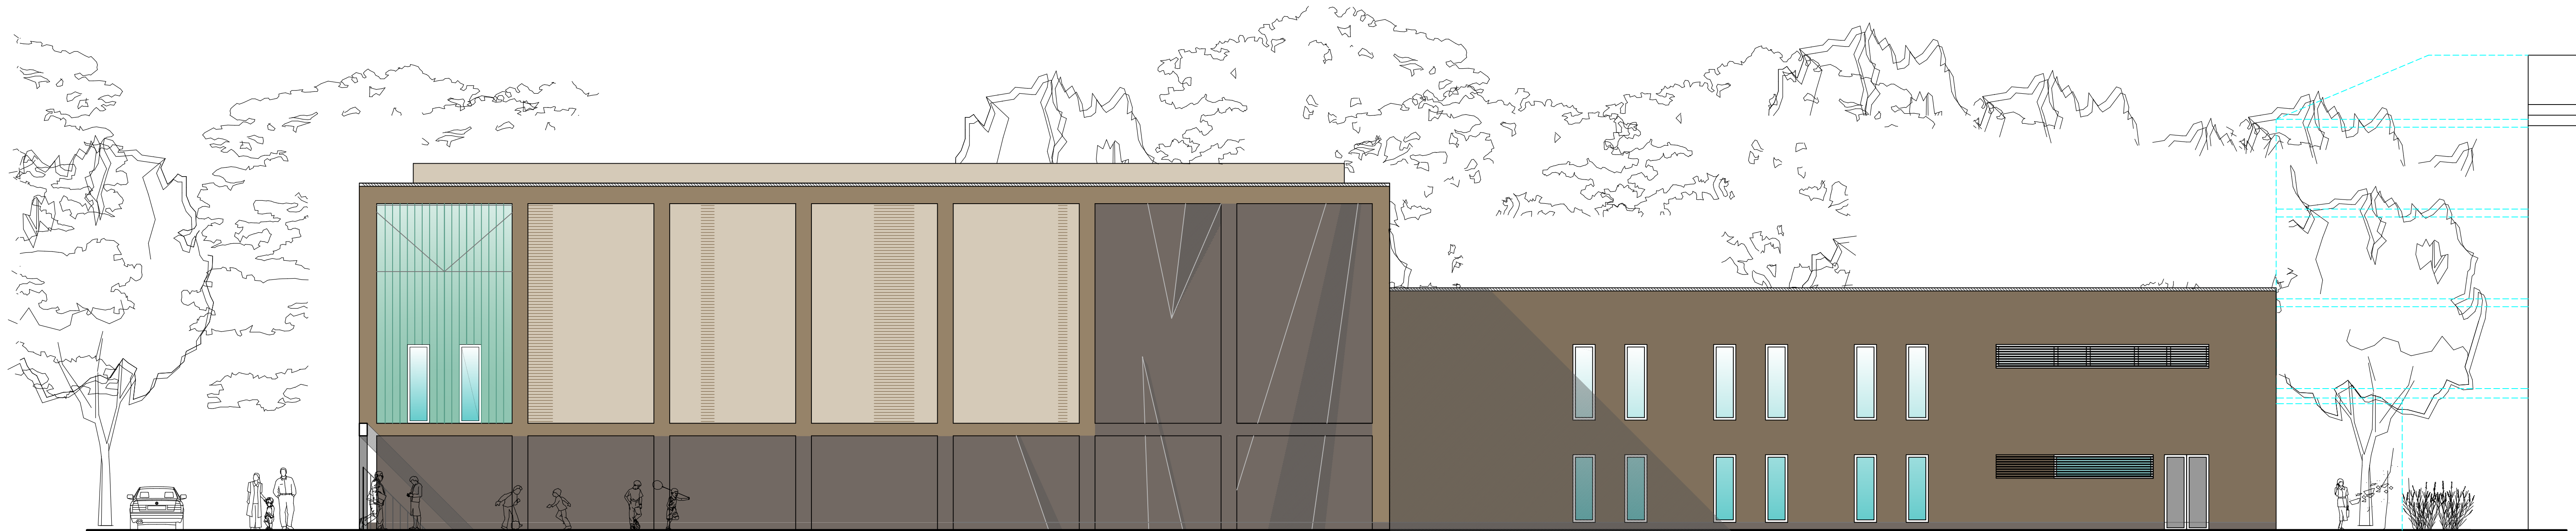

lezecká stěna