


NÁVRH:

OBJEKTY ŘADY 100	
3820 m ²	VOZOVKY A ZPEVNĚNÉ PLOCHY CB KRYT
315 m ²	VOZOVKY A ZPEVNĚNÉ PLOCHY AB KRYT
4304 m ²	VOZOVKY A ODSTAVNÉ PLOCHY - KRYT Z BETONOVÉ DLAŽBY / BET. DL. PRO ZATRAVNĚNÍ
315 m ²	CYKLOTRASA - KRYT Z ASF. BETONU
4385 m ²	CHODNÍKY - KRYT Z BETONOVÉ DLAŽBY
65 m ²	DOPRAVNÍ OSTRŮVKY, VJEZDY, SJEZDY - KRYT Z BETONOVÉ DLAŽBY
	PROSTORY PRO ZASAKOVÁNÍ

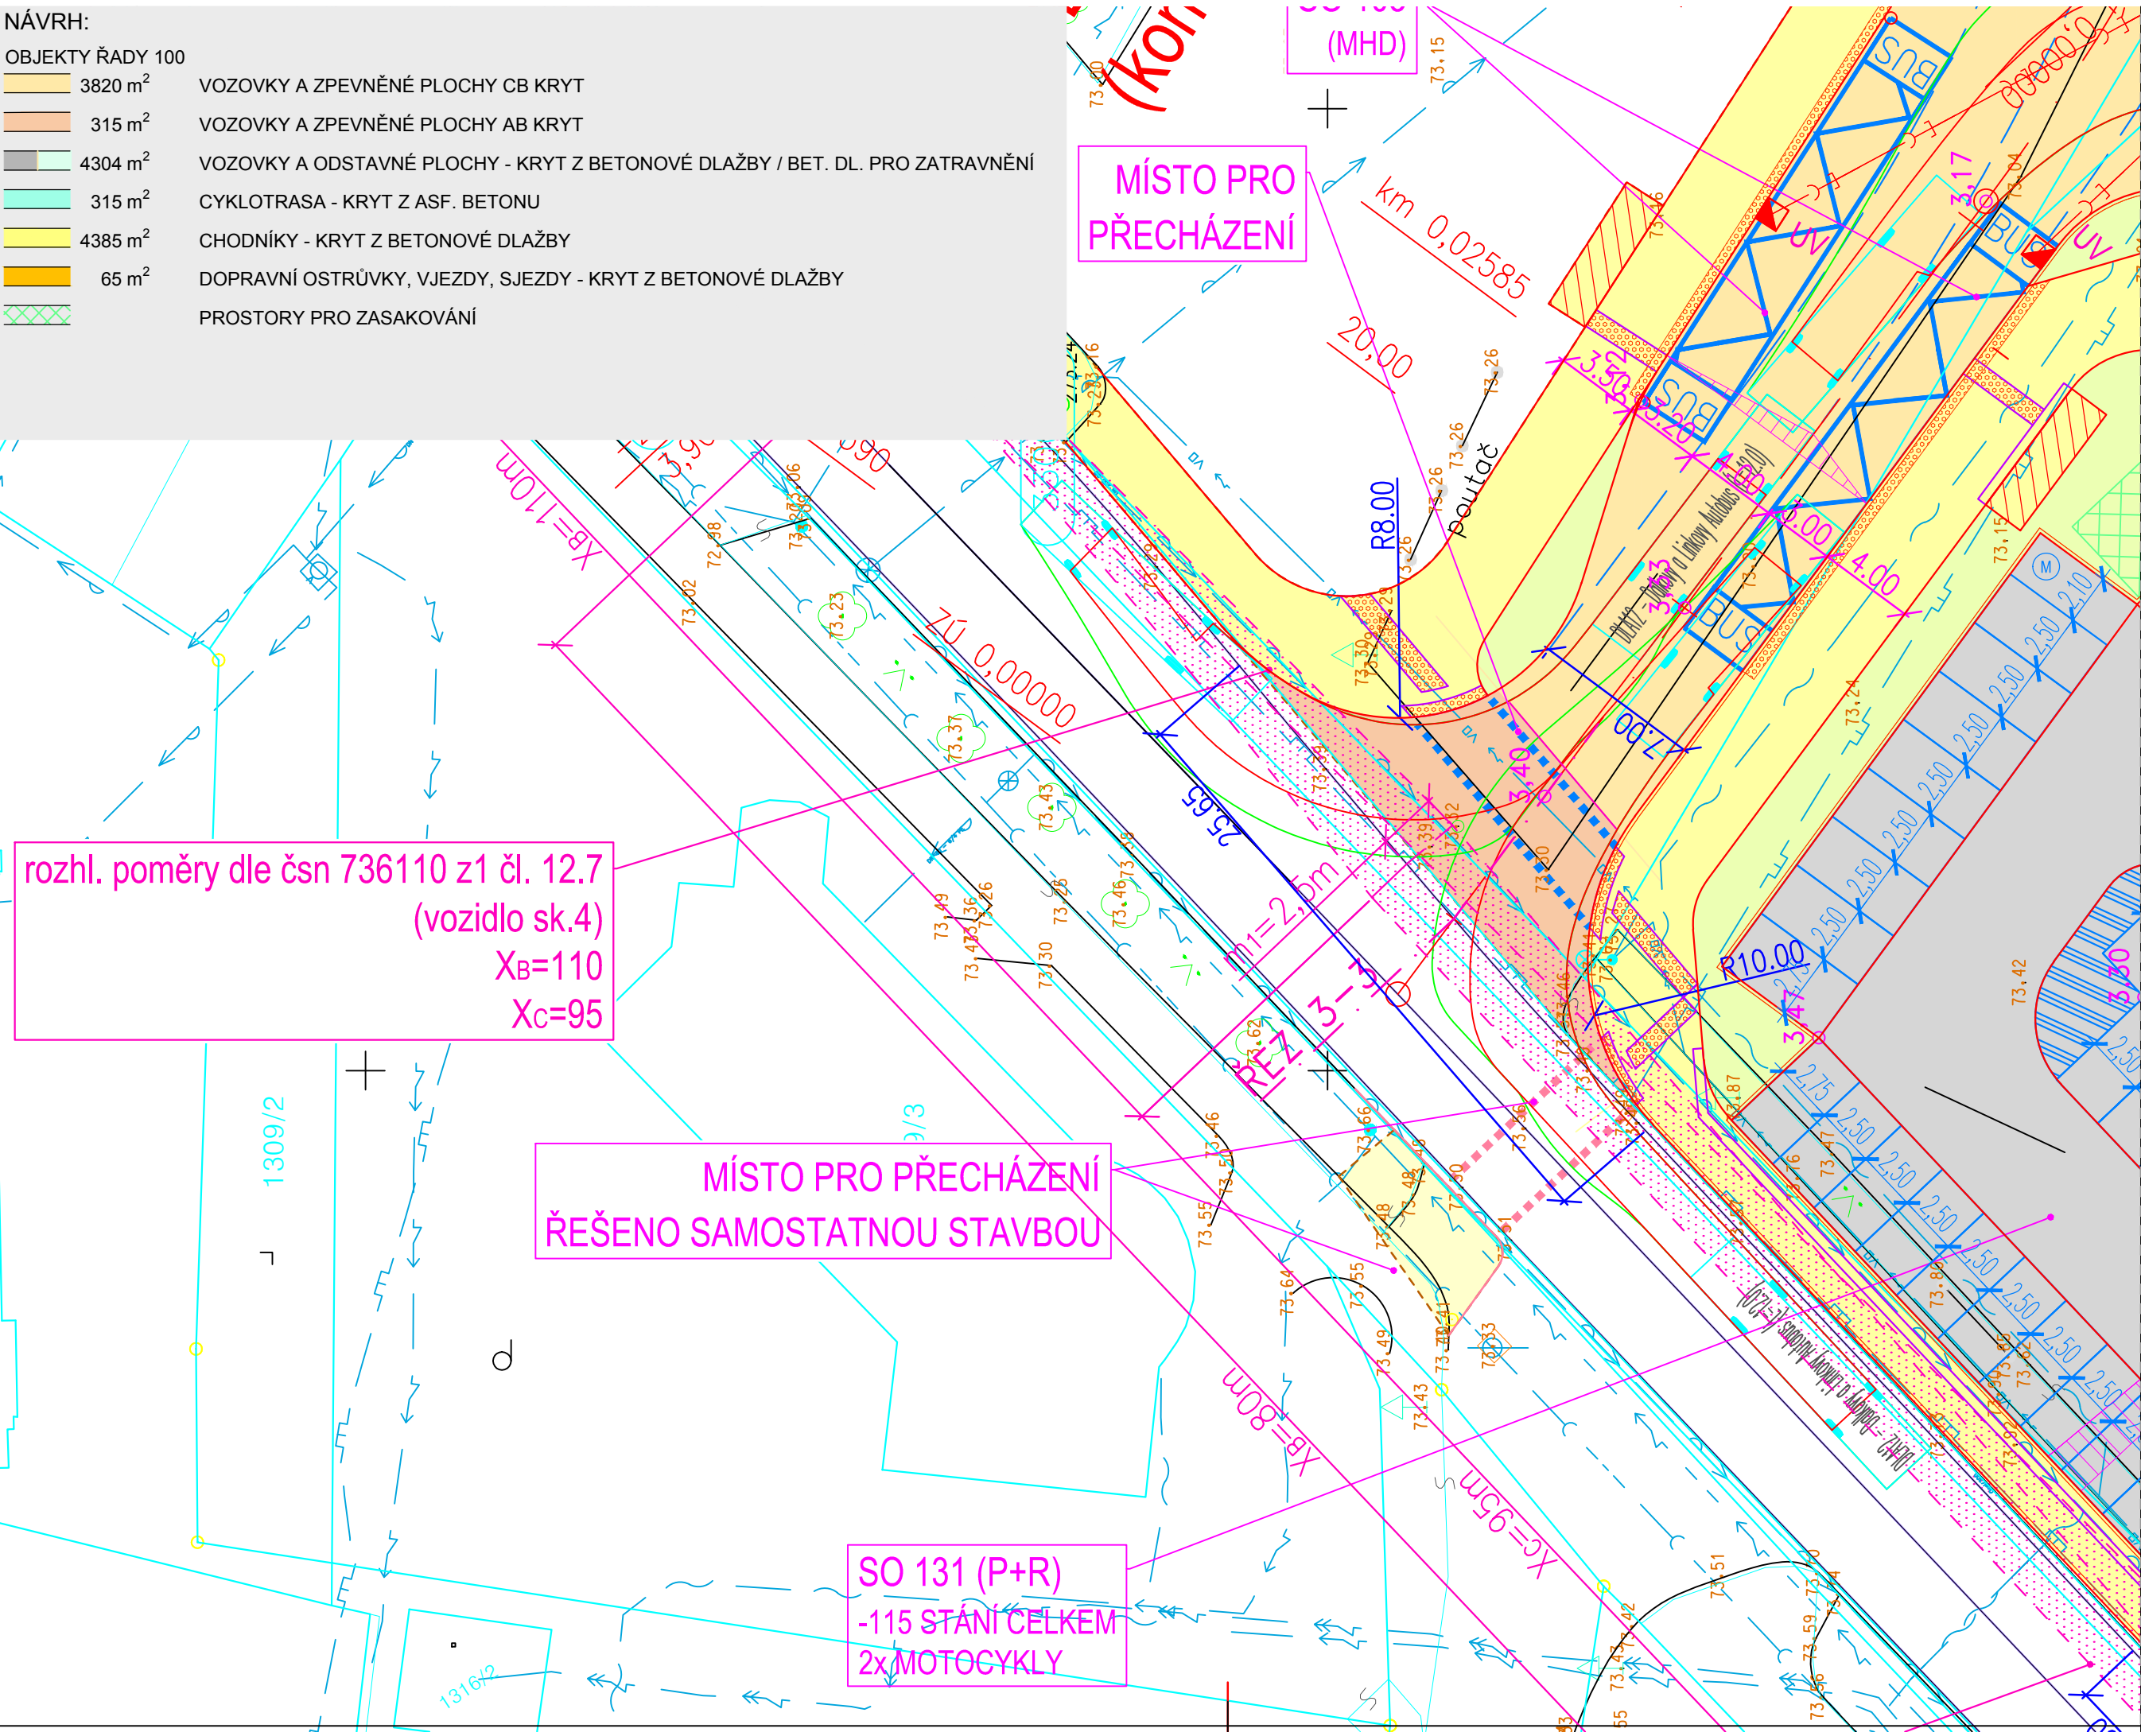

<div><div>7s</div><div>architektonická kancelář</div></div>	
AKCE: CENTRÁLNÍ DOPRAVNÍ TERMINÁL ČESKÝ TĚŠÍN A PARKOVIŠTĚ P + R	
SEZNAM OBJEKTŮ: SO 101 - VOZOVKY - VĚTEV A SO 102 - VOZOVKY - VĚTEV B SO 103 - AUTOBUSOVÉ ZASTÁVKY SO 120 - CYKLISTICKÉ KOMUNIKACE SO 131 - ODSTAVNÉ PLOCHY - LOKALITA 1 (P+R) SO 132 - ODSTAVNÉ PLOCHY - LOKALITA 2 SO 133 - ODSTAVNÉ PLOCHY - OSTATNÍ SO 150 - CHODNÍKY A NÁSTUPÍŠTĚ	
STAVEBNÍK (INVESTOR): Město Český Těšín nám. ČSA 1/1 737 01 Český Těšín	
GENERÁLNÍ PROJEKTANT: 7s architektonická kancelář s.r.o. Dejvická 919/38 160 00, PRAHA 6, BUBENEČ IČ: 281 88 845 Tel.: +420 222 365 055 Email: info@7s.cz	
HLAVNÍ INŽENÝR PROJEKTU: Mgr.Ing.arch.WIESLAW KUBICA Oldřichovice 639 739 61, Třinec 1 Telefon: +420 602 444 722 Email: kubica@7s.cz	
ZODP. PROJEKTANT: Ing. Jacek Wendrinski Ph.D Hornosušská 21 73564 Havířov-Suchá	
VYPRACOVAL: Mgr.Ing.arch.WIESLAW KUBICA, Jiří Kaňka	
NÁZEV VÝKRESU: SITUACE M 1:250 - ul. Frýdecká (sil. II/648)	
STUPEŇ PROJEKTU: DSP	
MĚŘITKO: 1:500	
DATUM: 07 / 2017	
ČÁST: C - STAVEBNÍ ČÁST SO 101 - 150 OBJEKTY POZEMNÍCH KOMUNIKACÍ	
ČÍSLO VÝKRESU: C.1.	ČÍSLO PARE: B.3