

PŘELOŽKA P2


LEGENDA

- 21 - BALONOVACÍ SEDLO KIT d160
- 22 - ELEKTROZÁŠLEPKA PE100 SDR11 d160
- 23 - ELEKTROSPOLKA PE100 SDR17,6 d160
- 24 - ELEKTROKOLENO 90° PE100 SDR11 d160
- 25 - T kus 90°REDUKOVANY PE100 SDR17,6 d160/633
- 9 - ELEKTROSPOLKA PE100 SDR11 663
- 26 - HUP-SKŘÍN S300 DC + SOKL S300

VYBAVENÍ HUP:

Pro objekt Jablunkovská 837/8 evidován instalovaný mechránový plynoměr G4-s montážní roztečí 250 mm na NTL přelaku, pro kazatelnka Teplo Těšín a.s. V rámci přemístění měření požadováno zachovat stávající typ a velikost plynoměru. Před a za plynoměr instalovat uzávěr. Potrubí vedené k plynoměru vodivé propojit pomocí rozpětky.

(Stanovisko odboru pitvep a rozvoje PZ-Morava-jih)




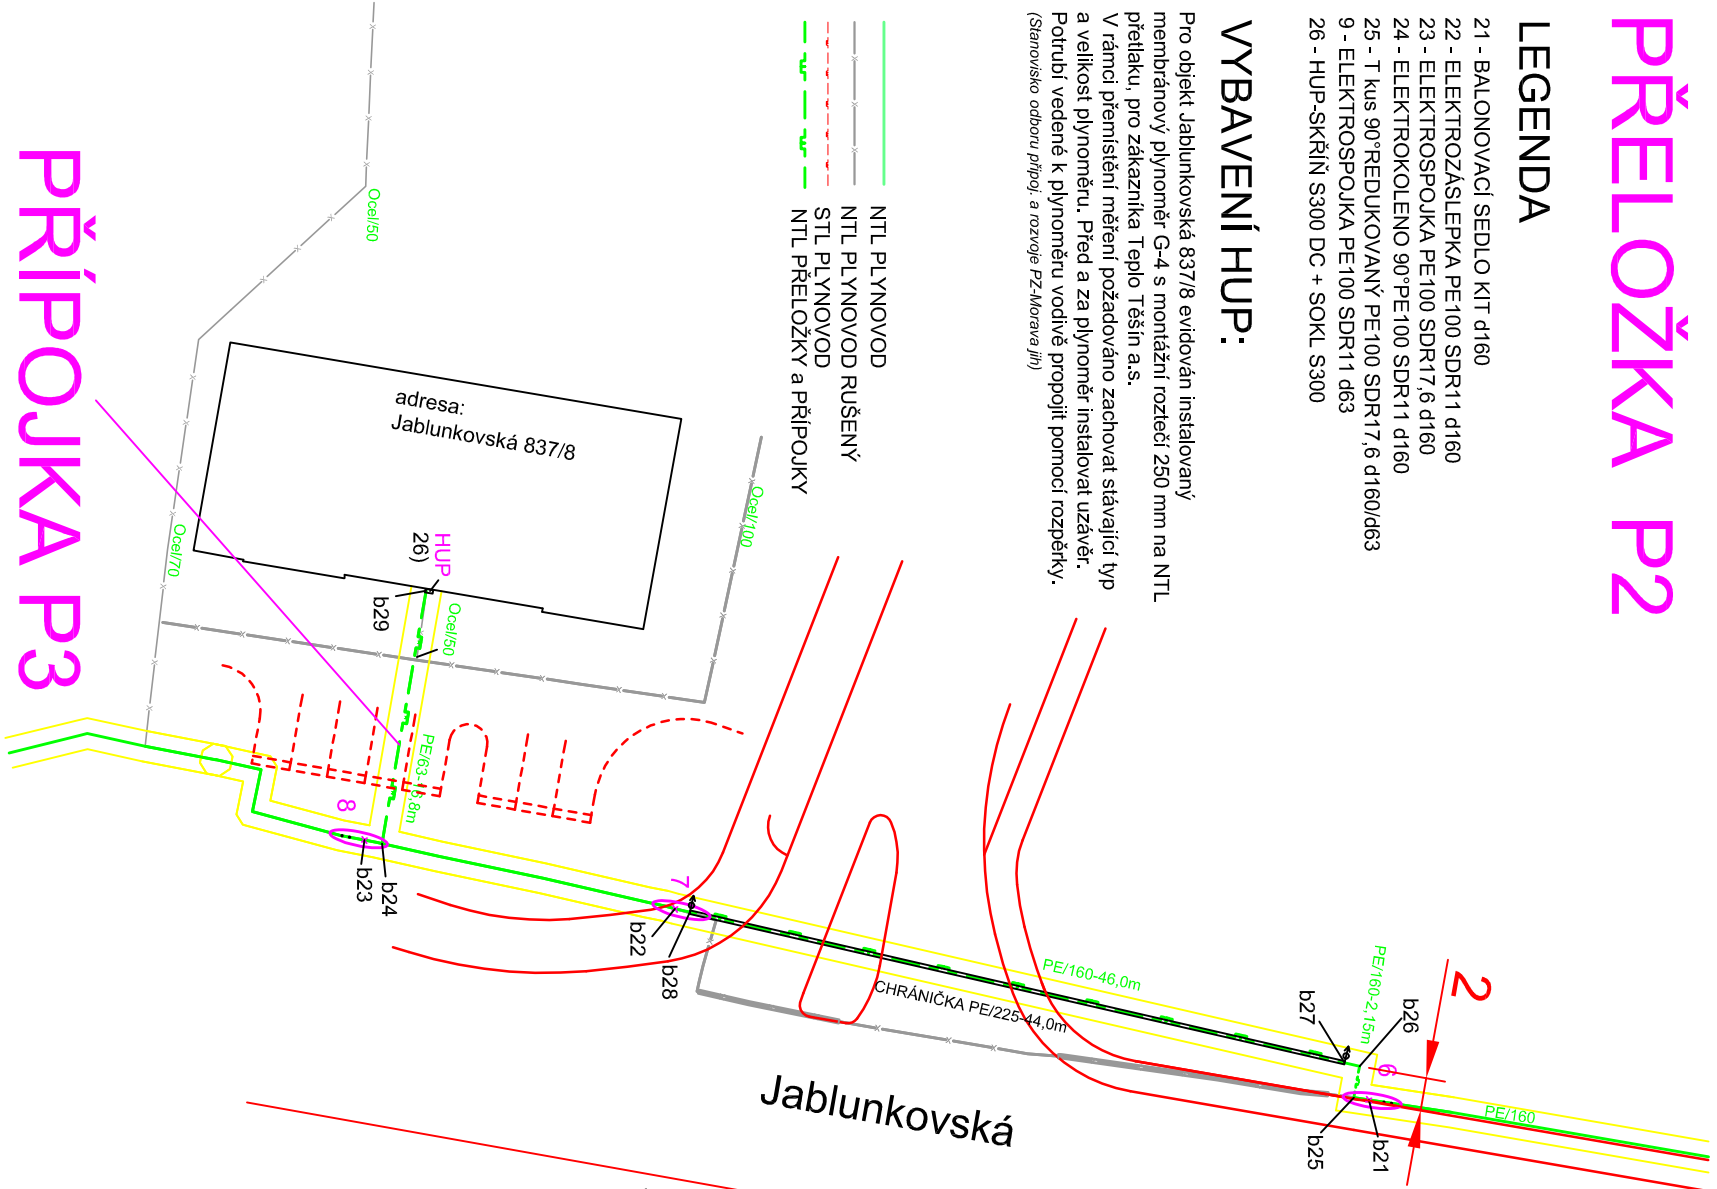


PŘÍPOJKA P3

SOUŘADNICE		(S-JTSK)	
b21	-447086,1762	-1113660,8977	propoč 6
b22	-447098,7135	-1113706,3567	propoč 7
b23	-447103,2144	-1113726,7015	propoč 8
b24	-447102,9875	-1113725,5652	nápojení Přeloučsky P3 - PE d63
b25	-447086,3223	-1113661,8879	lom
b26	-447088,3900	-1113661,5126	lom
b27	-447088,6143	-1113662,4871	PE chráněná 4225
b28	-447098,4888	-1113705,3808	PE chráněná 4225
b29	-447119,5482	-1113722,6720	vstup do HUP

Poznámka:

- PLYNOVODY JSOU VZÁJEMNĚ PROPOJENY (ZAKRUHOVANĚ)
 - MATERIÁL: potrubí PE-100 SDR17,6
- S OPLAŠTĚNÍM

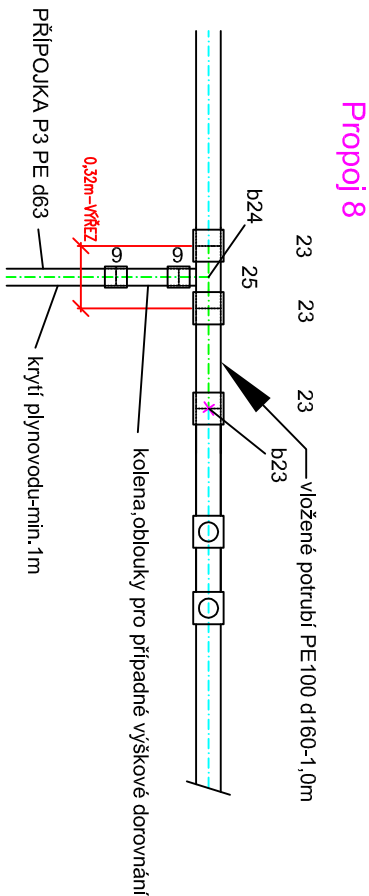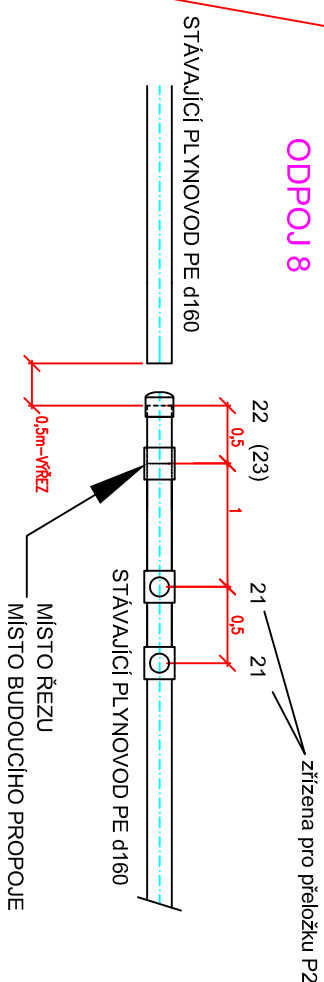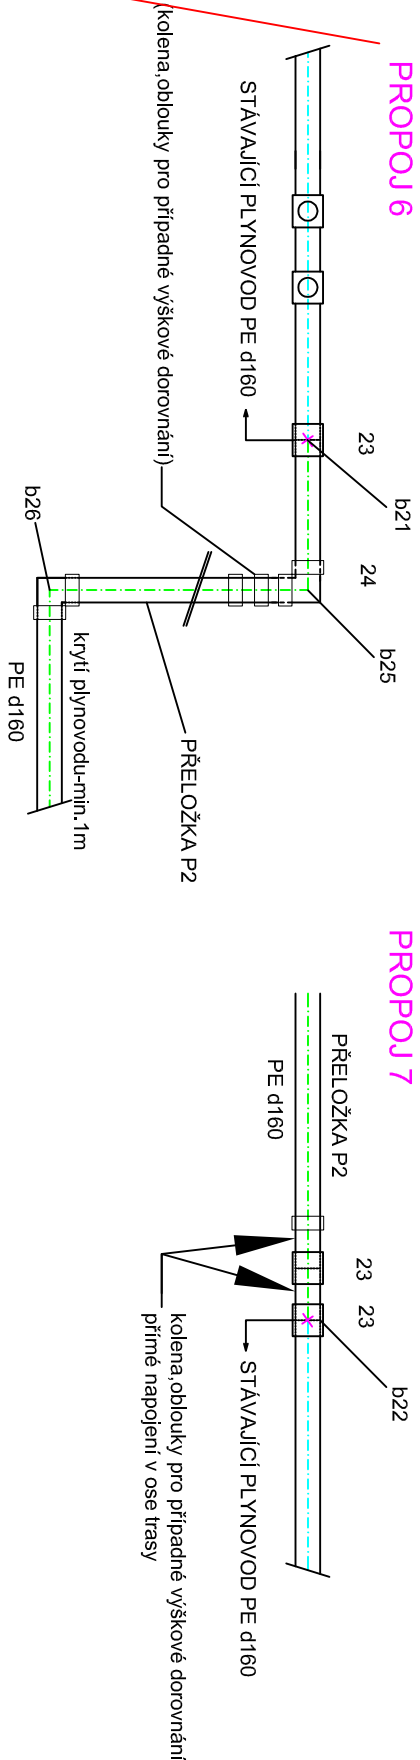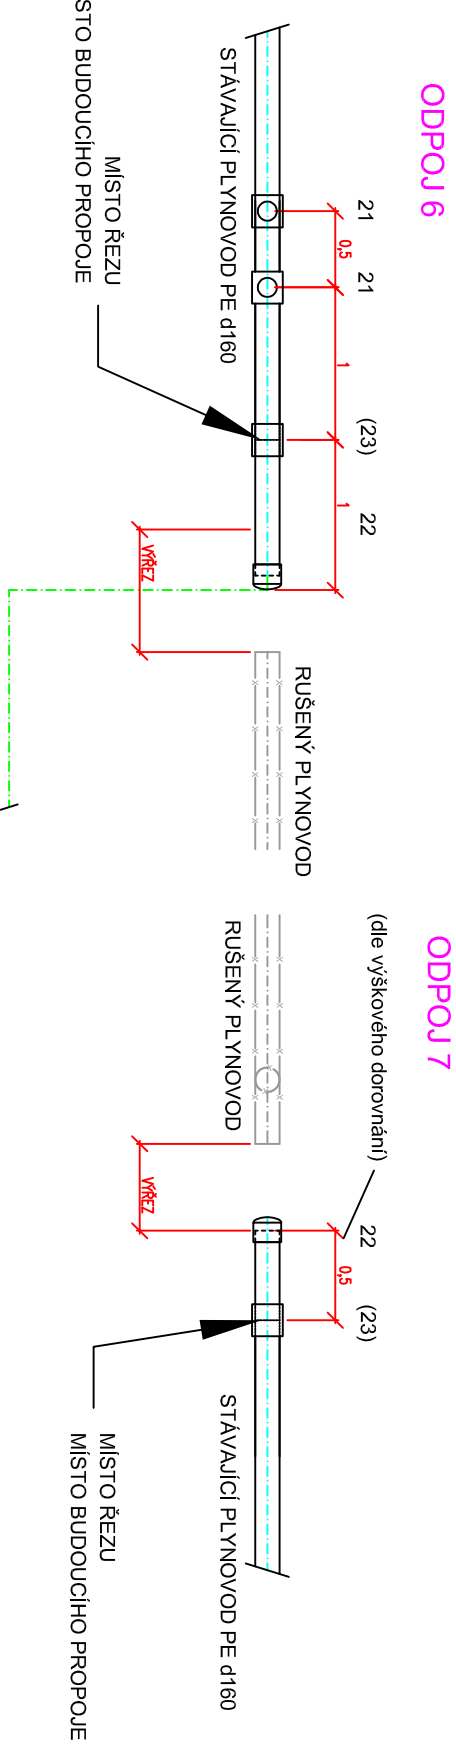

ZODPOVĚDNÝ PROJEKTANT		Ing. Karel Kostelníček	MAXXI- THERM s.r.o. Projekce technických zařízení Podbátarova 2738/16, 702 00, Ostřava Telefax: 596 913 285, tel: 736 163 711 ICO: 277 77 685, DIČ: CZ277 77 685
VYPRACOVAL		Ing. Karel Kostelníček	
KONTROLOVAL		Ing. Michal Hovříček	
KRAJ: Moravskoslezský		Místo stavby: Český Těšín	Ing.Karel Kostelníček autORIZACE: ČKA1-1102532 obor: 1100
INVESTOR: –		DATUM: 1/2017	FORMÁT 2 A4
NÁZEV STAVBY: CENTRALNÍ DOPRAVNÍ TERMINÁL ČESKÝ TĚŠÍN		MĚŘITKO 1 : 500	ČÍS. ZAKÁZKY –
NÁZEV OBJEKTU: SO 501 – STAVEBNÍ ÚPRAVY NTL PLYNOVODU		ARCHIVNÍ ČÍS. –	ÚČEL ÚR + SP
Část: D.2 Dokumentace technických a technologických zařízení		Čís. výkresu	
NÁZEV VÝKRESU: SCHEMA PŘELOŽKY P2,P3– odpoje,propoje		501–D.2–04	

