


DETAIL OSVĚTLOVACÍHO STOŽÁRU
1 – RAMENNÉ VLOŽENÍ, VÝŠKA 10m

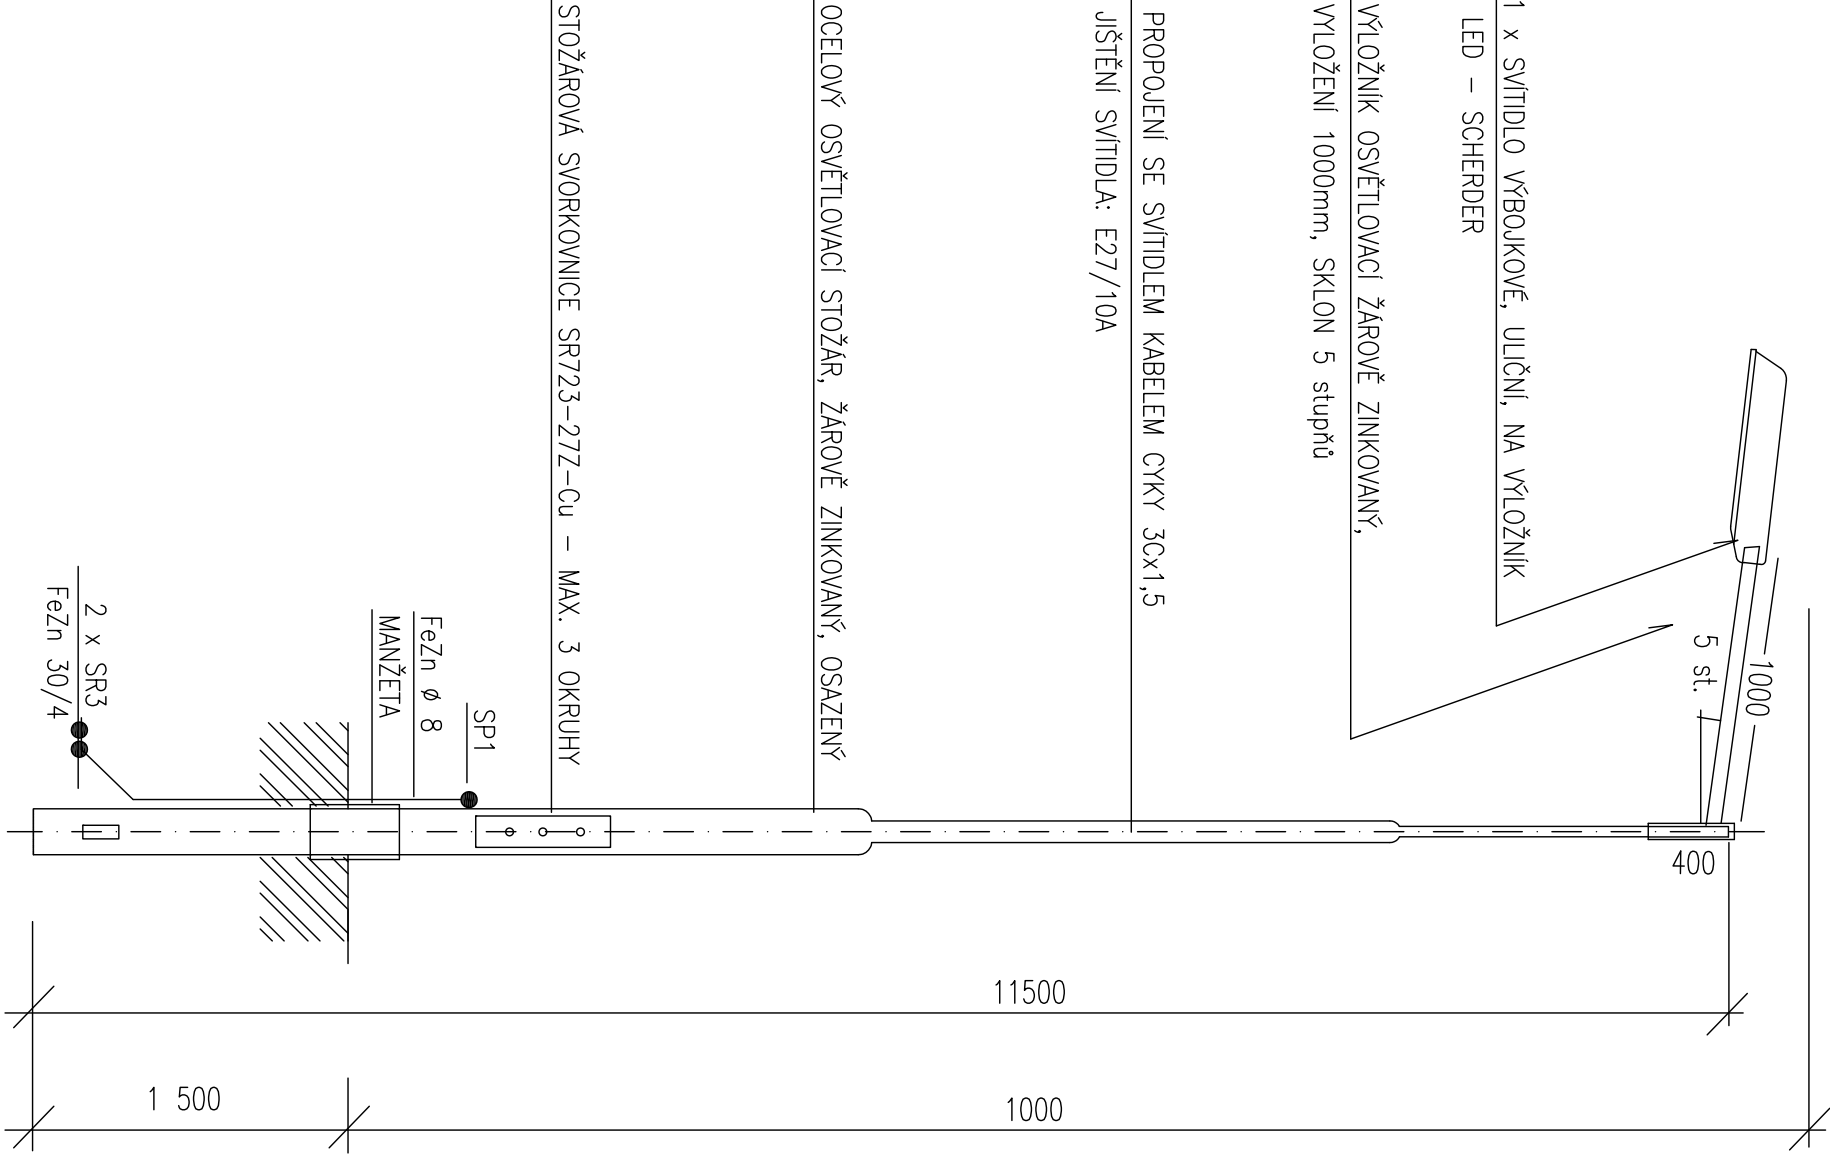

<div><div><div>7s</div><div>architektonická</div><div>Dobrá práva</div></div></div>	
AKCE: ČESKÝ TĚŠÍN CENTRÁLNÍ PARKoviŠTĚ	
STAVEBNÍ INVESTOR: Město Český Těšín nám. ČSA 1/1 R 737 01 Český Těšín	
GENERALNÍ PROJEKTANT: 7s architektonická kancelář s.r.o. Dejvická 919/38 160 00, PRAHA 6, BUBENEC IČ: 281 88 845 Tel.: +420 222 365 055 Email: info@7s.cz	
HLAVNÍ INŽENÝR PROJEKTU: Mgr. Ing. arch. WIESLAW KUBICA Oleřichovské 639 739 61, Třinec 1 Telefon: +420 777 534 177 Email: kubica@7s.cz	
ZODPOVĚDNÝ PROJEKTANT ČÁSTI: NEZPROJECT Hrabinská 1507/25a 73701 Český Těšín Telefon: +420 605310610 Email: josef.nezval@centrum.cz	
VYPRACOVAL: Ing. Josef Nezval	
NÁZEV VÝKRESU: DETAIL SILNÍČNÍHO STOŽÁRU VO	
STUPEŇ PROJEKTU: DSP/DPS	
MĚŘITKO: -	
DATUM: 07 / 2017	
ČÁST: SO401 – Přeložka veřejného osvětlení	
ČÍSLO VÝKRESU:	ČÍSLO PARÉ:
401 - 04	