


SCHEMA VODOVODU

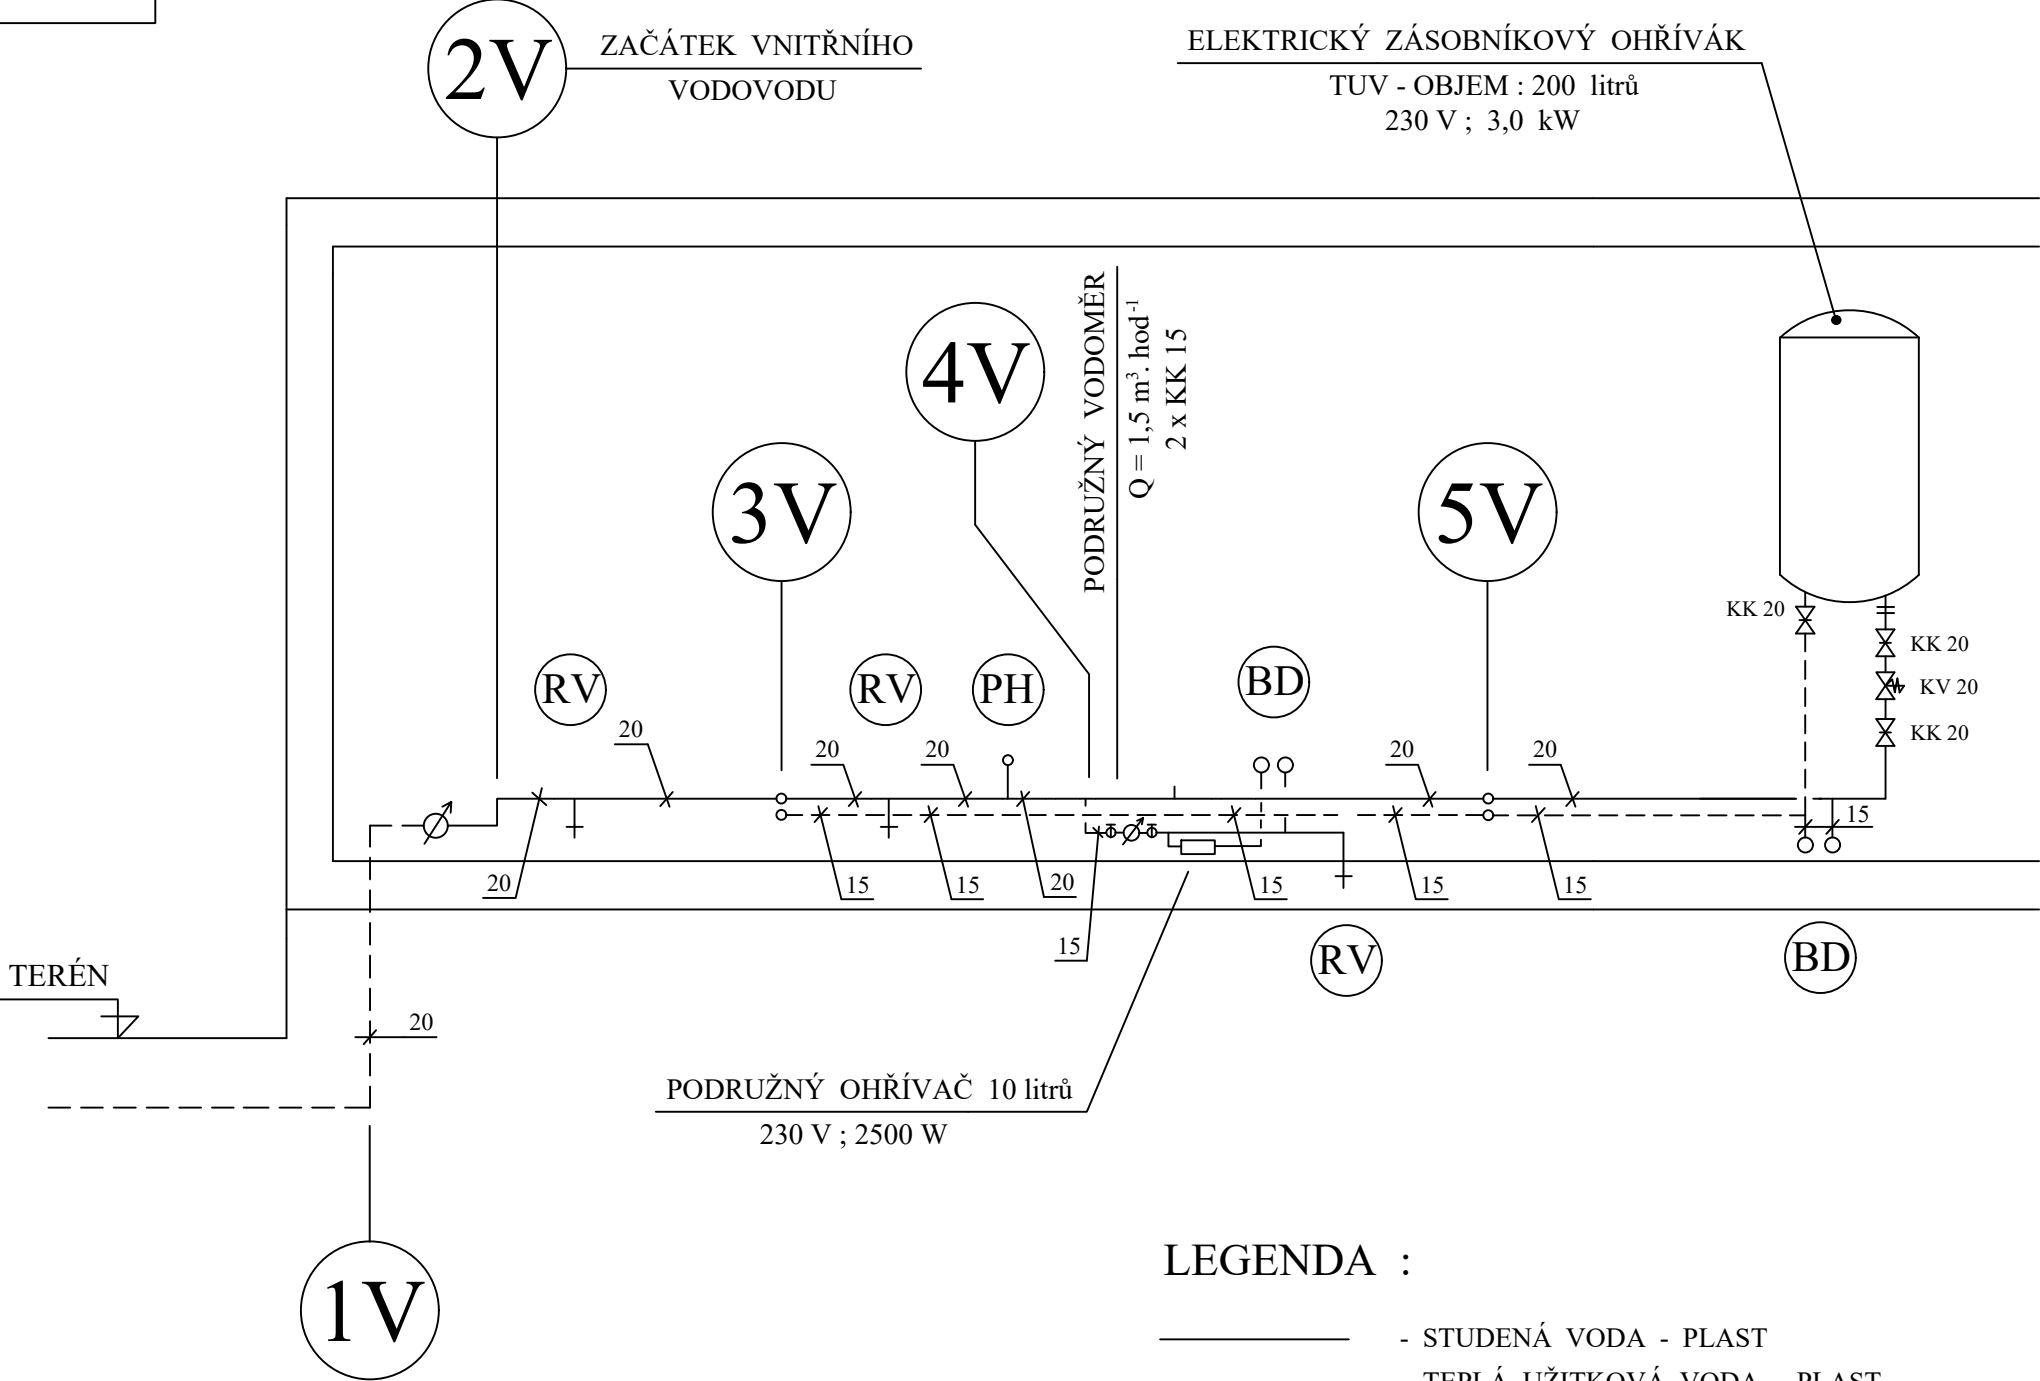

LEGENDA :

———— - STUDENÁ VODA - PLAST
———— - TEPLÁ UŽITKOVÁ VODA - PLAST

- (VV) - VÝTOKOVÝ VENTIL
- (BU) - BATERIE UMYVADLOVÁ
- (PH) - AUTOMATICKÁ PISOÁROVÁ HLAVICE
- (BD) - BATERIE DŘEZOVÁ
- (RV) - ROHOVÝ VENTIL
- (KV) - KOMBINOVANÝ VENTIL
- (KK) - KOHOUT KULOVÝ
- (NV) - NÁSTĚNNÝ VENTIL

	
AKCE: CENTRÁLNÍ DOPRAVNÍ TERMINÁL ČESKÝ TĚŠÍN A PARKOVIŠTĚ P + R	
STAVEBNÍK (INVESTOR): Město Český Těšín nám. ČSA 1/1 737 01 Český Těšín	
GENERÁLNÍ PROJEKTANT: 7s architektonická kancelář s.r.o. Dejvická 919/38 160 00, PRAHA 6, BUBENEČ IČ: 281 88 845 Tel.: +420 222 365 055 Email: info@7s.cz	
HLAVNÍ INŽENÝR PROJEKTU: Mgr. Ing. arch. WIESLAW KUBICA Oldřichovice 639 739 61, Třinec 1 Telefon: +420 777 534 177 Email: kubica@7s.cz	
ZODPOVĚDNÝ PROJEKTANT ČÁSTI: BEDŘICH DVOŘÁK projektová kancelář Písečná 1 / 448 182 00, Praha 8 - Troja Telefon: +420 602885237 Email : p4d@p4d.cz	
VYPRACOVAL: BEDŘICH DVOŘÁK	
NÁZEV VÝKRESU: SCHEMA VODOVODU	
STUPEŇ PROJEKTU: DSP/DPS	
MĚŘÍTKO:	
DATUM: 07 / 2017	
ČÁST: D.1.4.1.Zdravotně -technické instalace	
ČÍSLO VÝKRESU: D.1.4.1.5	ČÍSLO PARÉ: