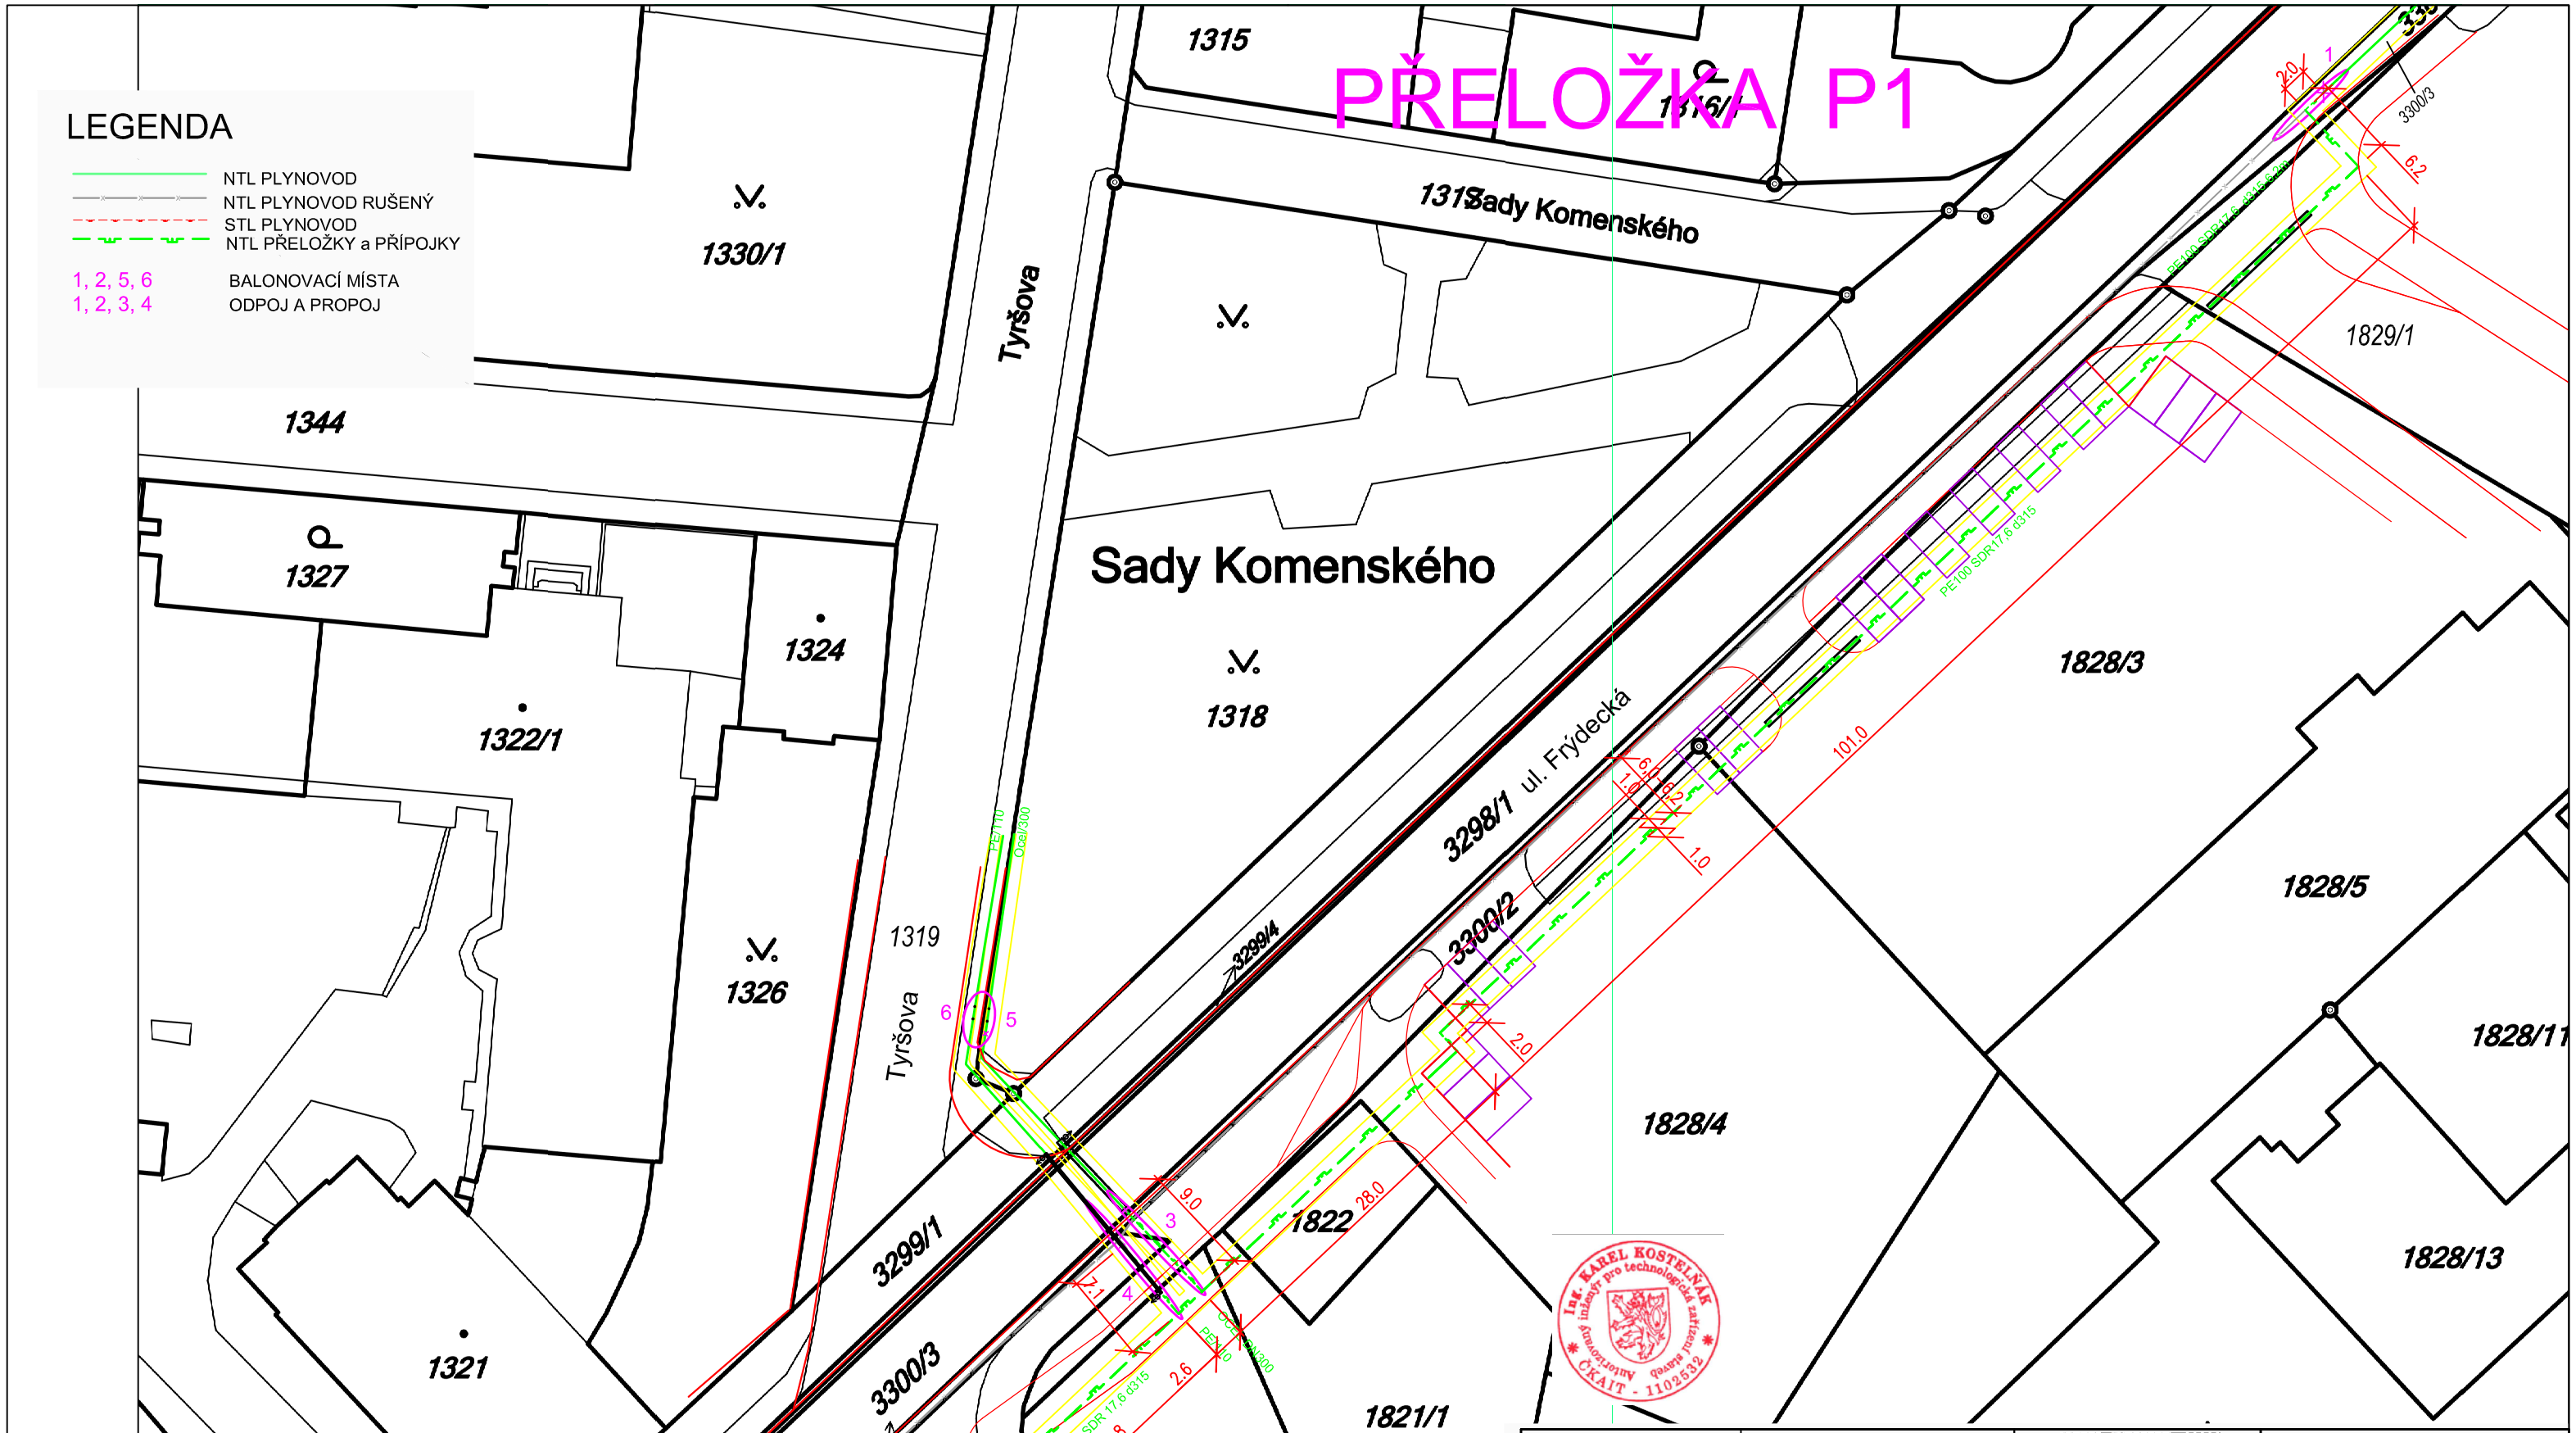

ZODPOVĚDNÝ PROJEKTANT	Ing. Karel Kostelňák		MAXXI-THERM s.r.o. Projekce technických zařízení Poděbradova 2738/16, 702 00, Ostrava Tel.fax.: 596 913 265 tel: 736 163 711 IČO: 277 77 685, DIČ: CZ277 77 685 Ing.Karel Kostelňák autorizace: ČKAIT-1102532 obor: IT00
VYPRACOVAL	Ing. Karel Kostelňák		
KONTROLOVAL	Ing. Michal Havlíček		
KRAJ: Moravskoslezský	Místo stavby: ČESKÝ TĚŠÍN		
INVESTOR: –		DATUM: 1/2017	FORMÁT 2 A4
NÁZEV STAVBY:	CENTRÁLNÍ DOPRAVNÍ TERMINÁL ČESKÝ TĚŠÍN A PARKOVIŠTĚ P + R		MĚŘÍTKO 1 : 500
NÁZEV OBJEKTU:	SO 501 – STAVEBNÍ ÚPRAVY NTL PLYNOVODU		ČÍS. ZAKÁZKY –
Část:	D.2 Dokumentace technických a technologických zařízení		ARCHIVNÍ ČÍS. –
			ÚČEL ÚR + SP
NÁZEV VÝKRESU:	KATASTRÁLNÍ SITUAČNÍ VÝKRES Přeložka P1		ČÍS. VÝKRESU 501–C.4.1