


SCHEMA VODOVODU

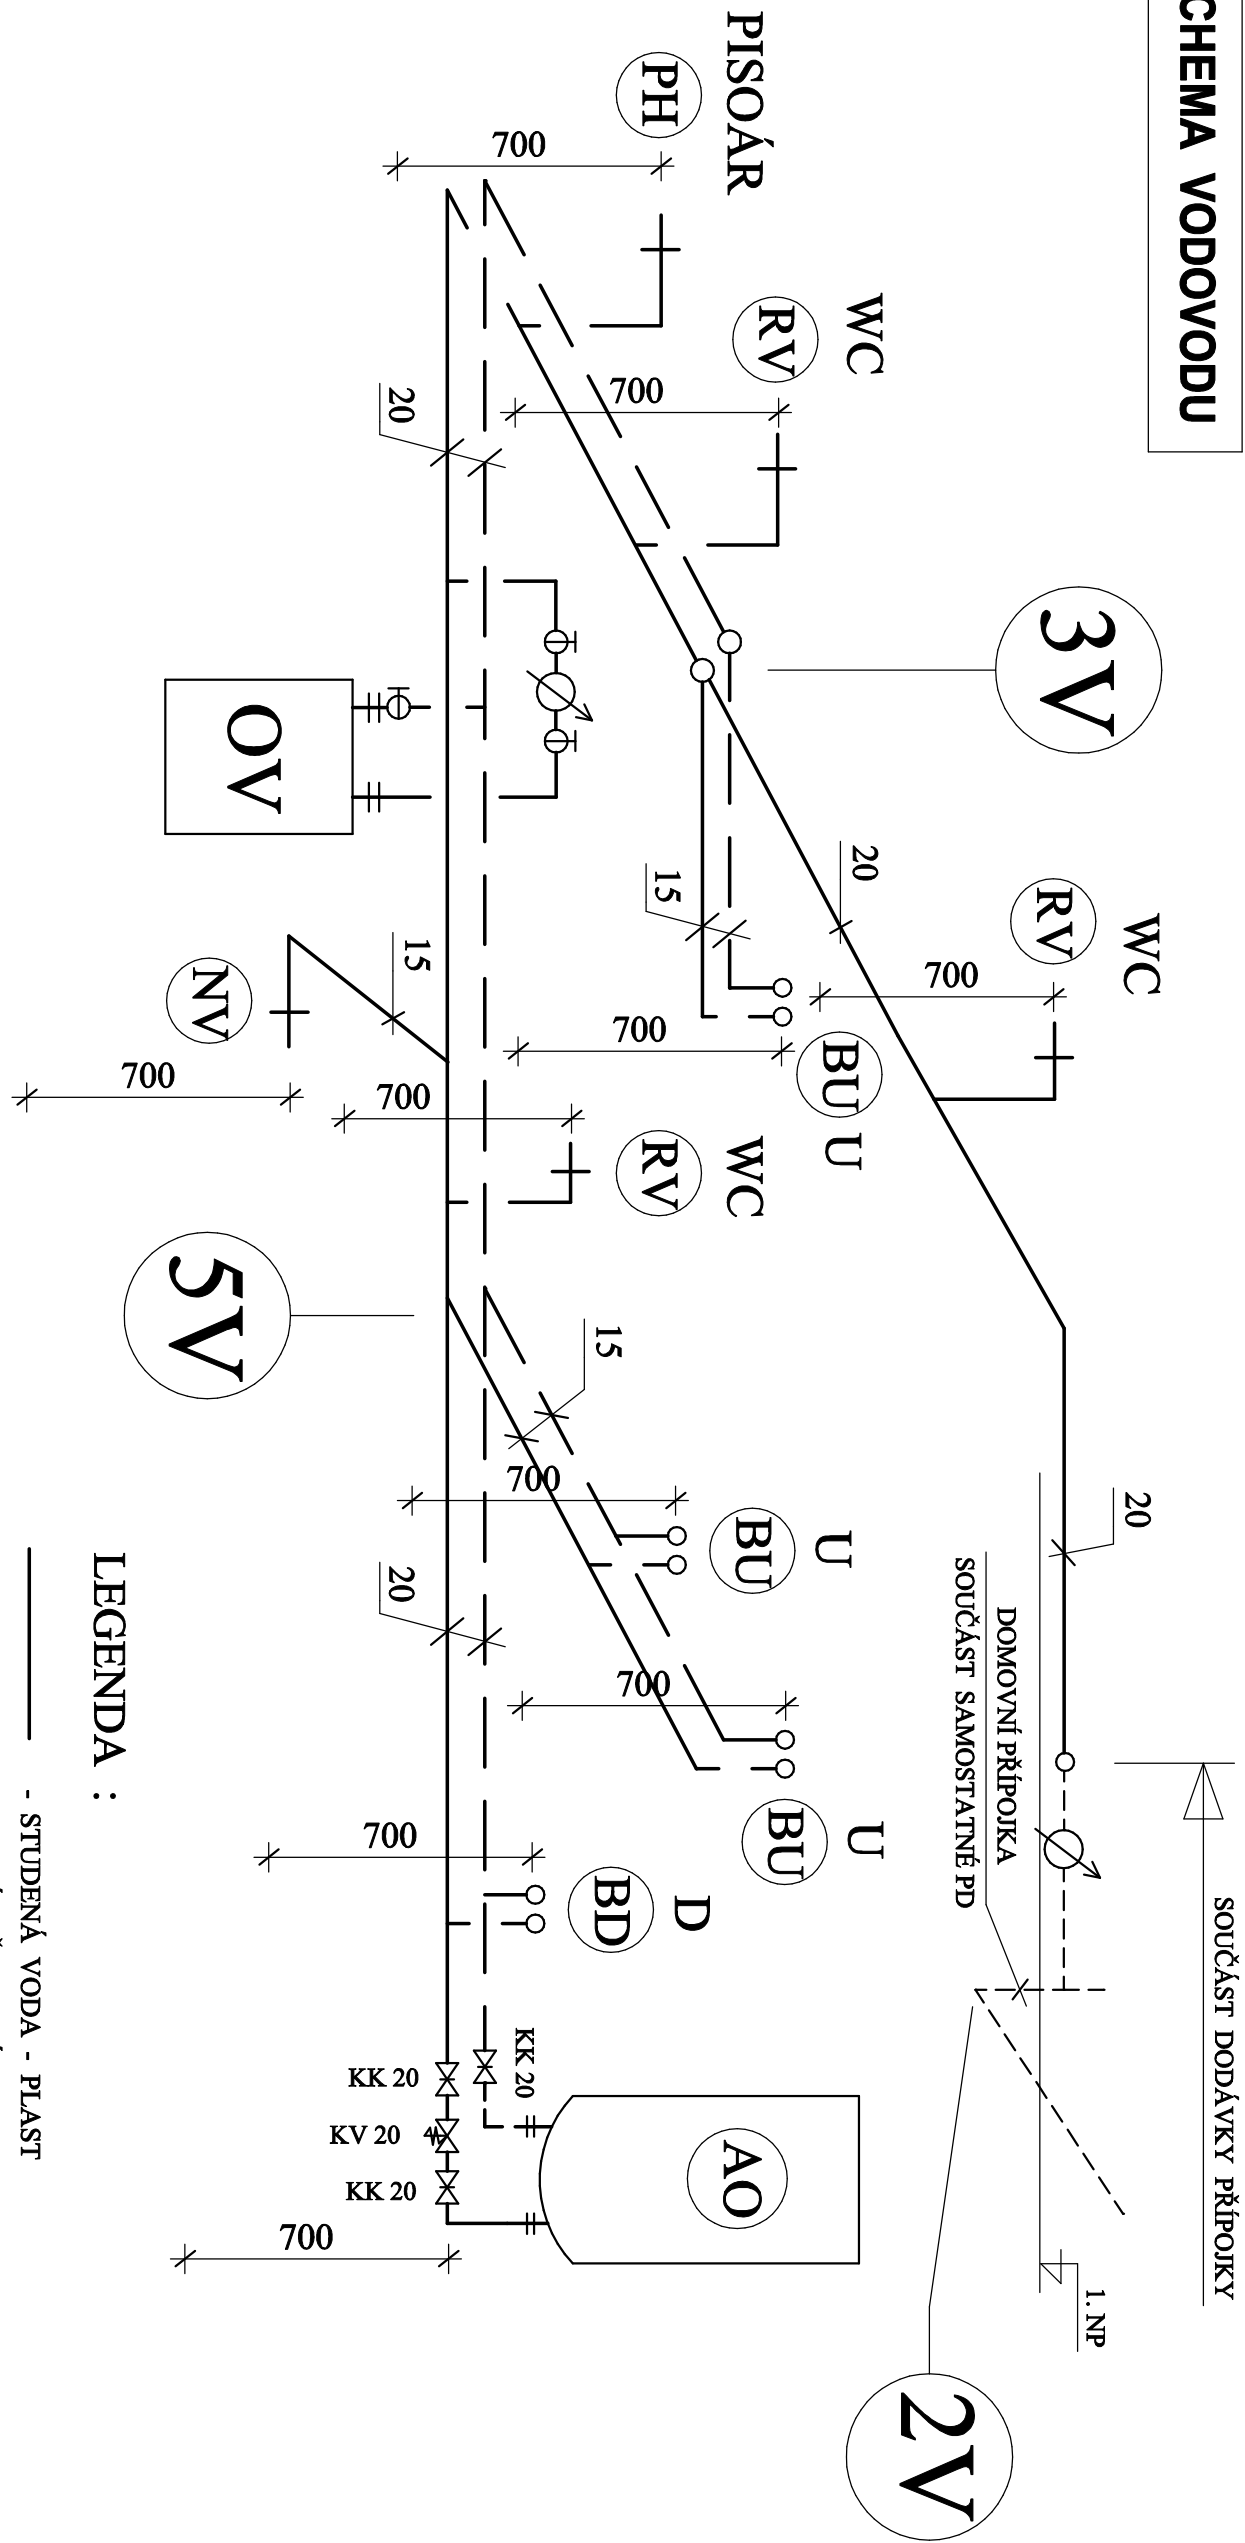

LEGENDA :

- STUDENÁ VODA - PLAST
- TEPLÁ UŽITKOVÁ VODA - PLAST

- VV - VÝTOKOVÝ VENTIL
- BU - BATERIE UMYVADLOVÁ
- PH - AUTOMATICKÁ PISOÁROVÁ HLAVICE
- BD - BATERIE DŘEZOVÁ
- RV - ROHOVÝ VENTIL
- KV - KOMBINOVANÝ VENTIL
- KK - KOHOUT KULOVÝ
- NV - NÁSTĚNNÝ VENTIL
- U - UMYVADLO
- WC - TOALETA
- D - DŘEZ
- OV - PRŮTOKOVÝ OHŘÍVAČ 10 l - 230 V; 2500 W
- AO - ELEKTRICKÝ OHŘÍVAČ TUV 200 l - 230 V; 3000 W

<div><div><div>7s</div><div>architektonická kancelář</div></div></div>	
AKCE: CENTRÁLNÍ DOPRAVNÍ TERMINÁL ČESKÝ TĚŠÍN A PARKOVIŠTĚ P + R	
STAVEBNÍK (INVESTOR): Město Český Těšín nám. ČSA 1/1 737 01 Český Těšín	
GENERALNÍ PROJEKTANT: 7s architektonická kancelář s.r.o. Dejvická 919/38 160 00, PRAHA 6, BUBENEC IČ: 281 88 845 Tel.: +420 222 365 065 Email: info@7s.cz	
HLAVNÍ INŽENÝR PROJEKTU: Mgr. Ing. arch. WIESLAW KUBICA Oldřichovice 639 739 61, Třinec 1 Telefon: +420 777 534 177 Email: kubica@7s.cz	
ZODPOVĚDNÝ PROJEKTANT ČÁSTI: BEDŘICH DVOŘÁK projektová kancelář Písečná 1 / 448 182 00, Praha 8 - Troja Telefon: +420 602865237 Email : p4d@p4d.cz	
DODATEK DUBEN 2019	
VYPRACOVAL: BEDŘICH DVOŘÁK	
NÁZEV VÝKRESU: AXONOMETRICKÉ SCHEMA VODOVODU	
STUPEŇ PROJEKTU: DSP/DPS	
MĚŘITVO:	
DATUM: 07 / 2017	
ČÁST:	
D.1.4.1.Zdravotně -technické instalace	
ČÍSLO VÝKRESU: D.1.4.1.5	ČÍSLO PARÉ: