



ZASTÁVKOVÝ PŘÍSTŘEŠEK

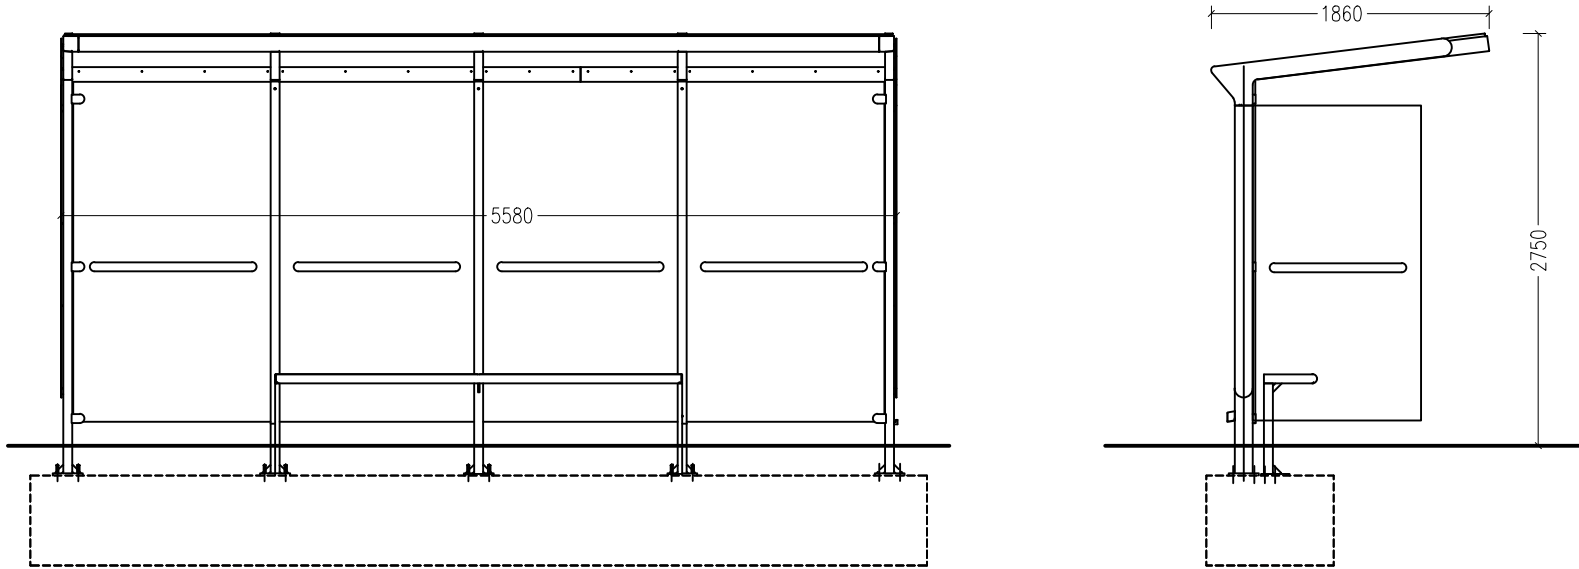

Další prvky městského mobiliáře (vše typizované prvky):  
lavička standardní - 68 ks  
lavička tvarovaná - 2ks  
odpadkový koš - 23 ks  
stojan na kola - 1 ks  
označník bus. nástupiště - 4ks


Zastávkový přístřešek s plochou střechou celkový rozměr 5,6x1,9m – 2x typizovaný certifikovaný prvek.  
- ocelová nosná konstrukce, střecha z polykarbonátu, zadní stěna a bočnice z kaleného skla

PŘÍSTŘEŠEK NA KOLA(VČ. STOJANŮ NA KOLA) PRO 30 KOL

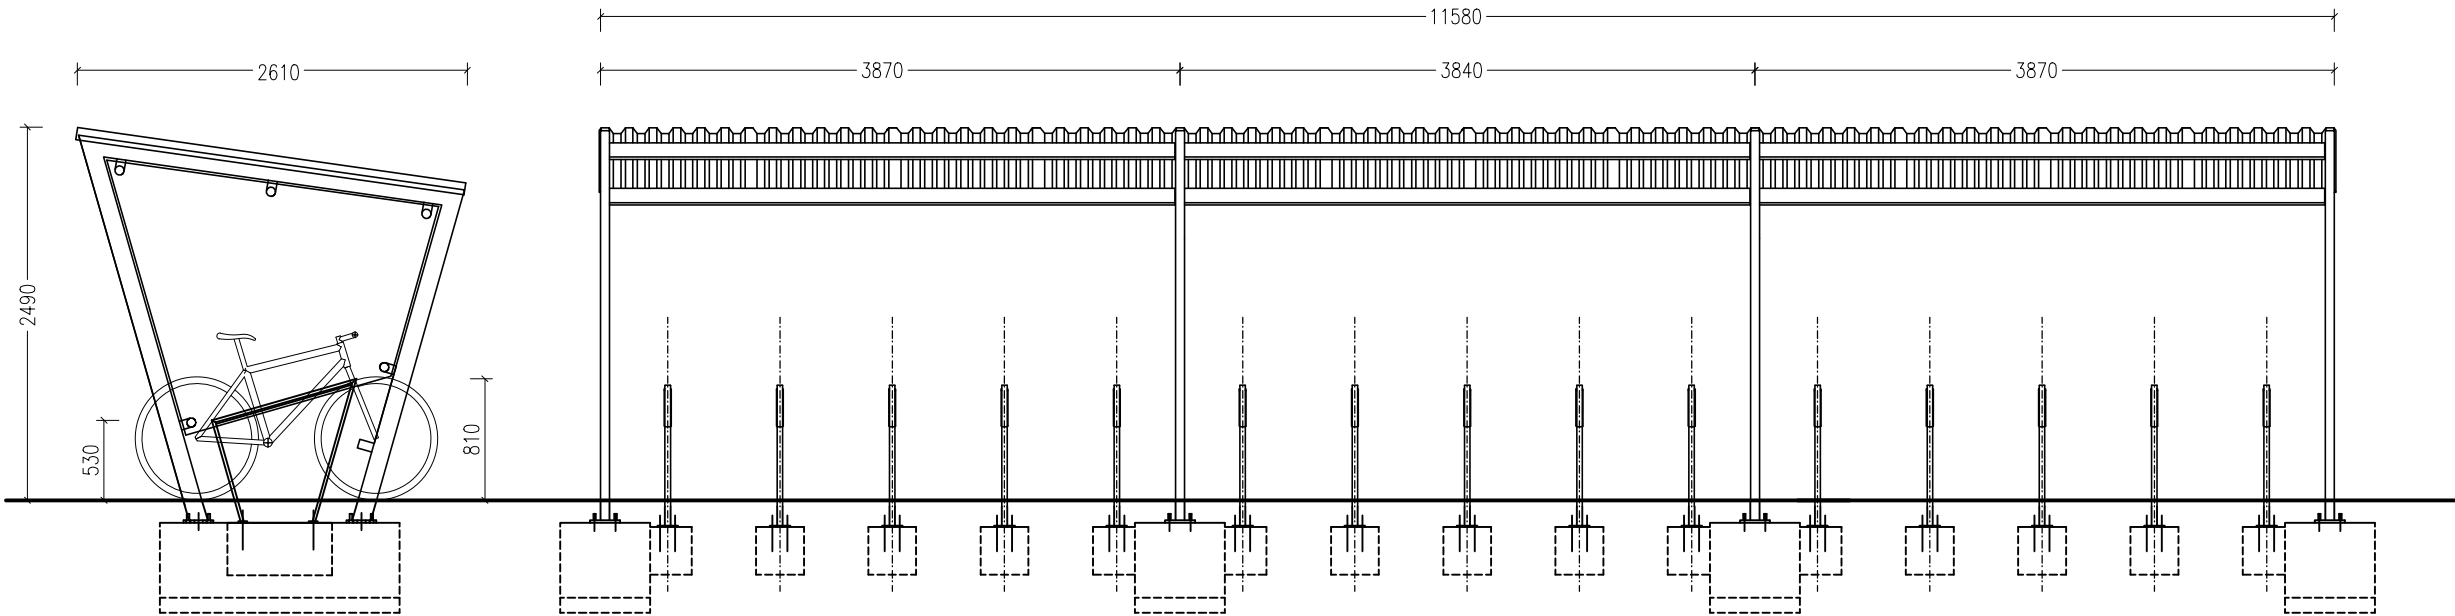

Přístřešek na kola(vč. stojanů na kola) pro 30 kol celkový rozměr 11,6x2,6m, výška 2,5m  
- ocelová nosná konstrukce, střecha z trapézového plechu, zadní stěna z akrylátu (PMMA), boční stěny z kaleného skla  
– typizovaný certifikovaný prvek.

BOX NA KOLA(10x2KS)

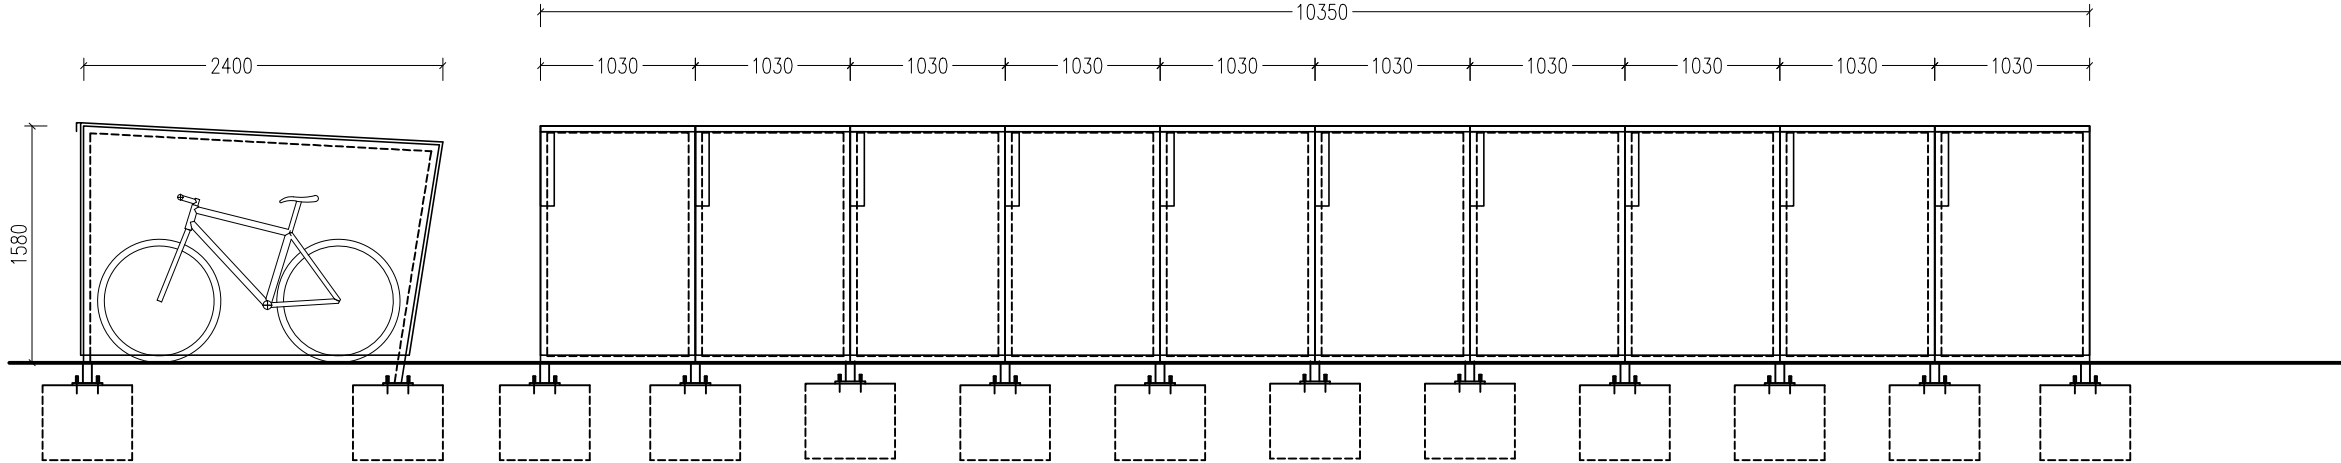

Boxy na kola celkový rozměr 10,1x2,4m  
- ocelová nosná konstrukce (žárově pozinkované), střecha z trapézového plechu, boční stěny ze smrkové bidesky, uzamykatelné boxy, zámek napojen na elektro  
- základy z prostého betonu, velikost dle požadavků dodavatele, min. 500x500mm  
- typizovaný certifikovaný prvek, ev. v případě zákazkové výroby, předložit dílenskou dokumentaci ke schválení architektovi, (odběrné místo elektro 1x25 A).

<div><div><div>7s</div><div>architektonická kancelář</div></div></div>	
AKCE: <b>CENTRÁLNÍ DOPRAVNÍ TERMINÁL</b> <b>ČESKÝ TĚŠÍN</b> <b>A PARKOVIŠTĚ P + R</b>	
STAVEBNÍK (INVESTOR): Město Český Těšín nám. ČSA 1/1 737 01 Český Těšín	
GENERÁLNÍ PROJEKTANT: 7s architektonická kancelář s.r.o. Dejvická 919/38 160 00, PRAHA 6, BUBENEČ IČ: 281 88 845 Tel.: +420 222 365 055 Email: info@7s.cz	
HLAVNÍ INŽENÝR PROJEKTU: Mgr.Ing.arch.WIESLAW KUBICA Oldřichovice 639 739 61, Třinec 1 Telefon: +420 777 534 177 Email: kubica@7s.cz	
ZODPOVĚDNÝ PROJEKTANT ČÁSTI: Mgr.Ing.arch.WIESLAW KUBICA 7s architektonická kancelář s.r.o. Dejvická 919/38 160 00, PRAHA 6, BUBENEČ Telefon: +420 777 534 177 Email: info@7s.cz	
VYPRACOVAL:	Ing. B. Slancová
NÁZEV VÝKRESU: <b>PRVKY MĚSTSKÉHO MOBILIÁŘE</b>	
STUPEŇ PROJEKTU: <b>DSP/DPS</b>	
MĚŘITKO:	1:50
DATUM:	07 / 2017
ČÁST: <b>D.1.1.Architektonicko-stavební řešení</b>	
ČÍSLO VÝKRESU:	ČÍSLO PARÉ:
<b>D.1.1.9</b>	