







## SCHEMA KANALIZACE

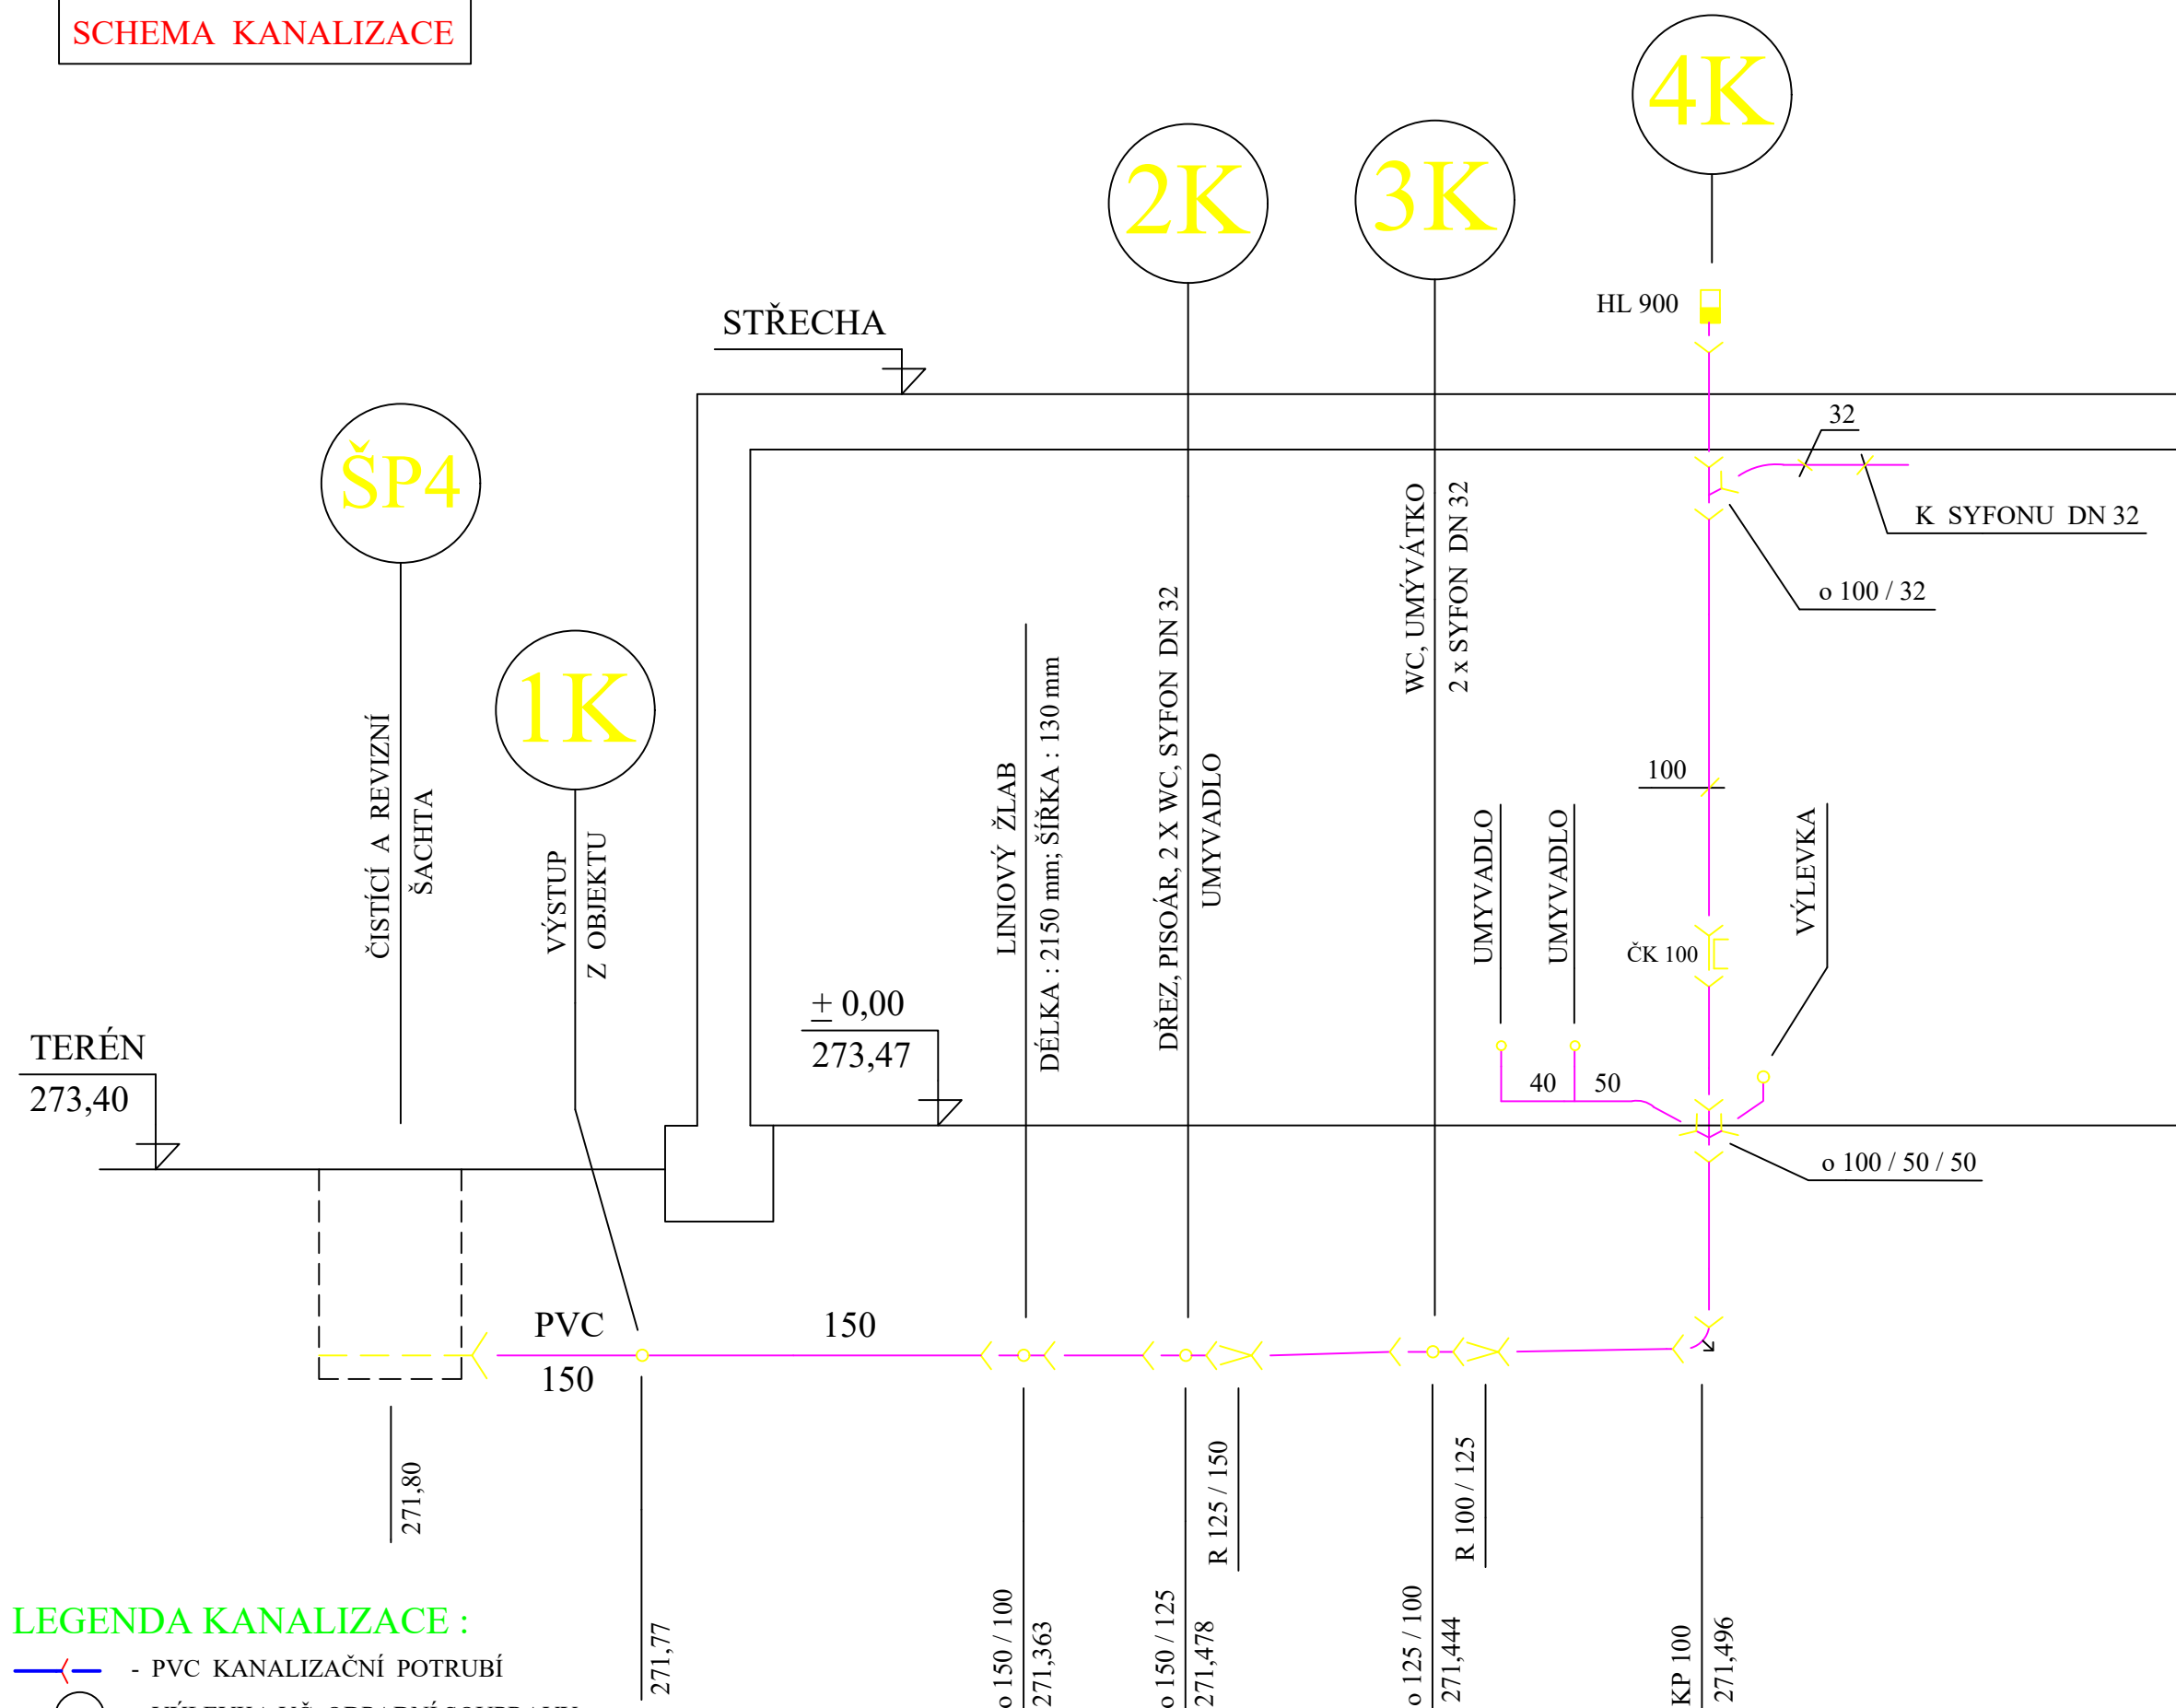

## LEGENDA KANALIZACE :

-  - PVC KANALIZAČNÍ POTRUBÍ
-  - VÝLEVKVA VČ. ODPADNÍ SOUPRAVY
-  - ZÁVĚSNÉ WC VČ. MONTÁŽNÍCH PRVKŮ
-  - UMYVADLO
-  - PISOÁR



AKCE:  
**CENTRÁLNÍ DOPRAVNÍ  
TERMINÁL  
ČESKÝ TĚŠÍN  
A PARKOVIŠTĚ P + R**

STAVEBNÍK (INVESTOR):  
Město Český Těšín  
nám. ČSA 1/1  
737 01 Český Těšín

7s architektonická kancelář s.r.o.  
Dejvická 919/38  
160 00, PRAHA 6, BUBENEČ  
IČ: 281 88 845  
Tel.: +420 222 365 055  
Email: info@7s.cz

HLAVNÍ INŽENÝR PROJEKTU:  
Mgr. Ing. arch. WIESLAW KUBICA  
Oldřichovice 639  
739 61, Třinec 1  
Telefon: +420 777 534 177  
Email: kubica@7s.cz

ZODPOVĚDNÝ PROJEKTANT ČÁSTI:

**BEDŘICH DVOŘÁK**  
projektová kancelář  
Písečná 1 / 448  
182 00, PRAHA 8, TROJA  
Telefon: +420 602 885237  
Email : p4d@p4d.cz

VYPRACOVAL: **BEDŘICH DVOŘÁK**

NÁZEV VÝKRESU:

**SCHEMA KANALIZACE**

STUPEŇ PROJEKTU:

DPS

MĚŘÍTKO:

DATUM: 09 / 2018

ČÁST:

#### D.1.4.1.Zdravotně-technické instalace

ČÍSLO VÝKRESU:

### D.1.4.1.3

ČÍSLO PARÉ: