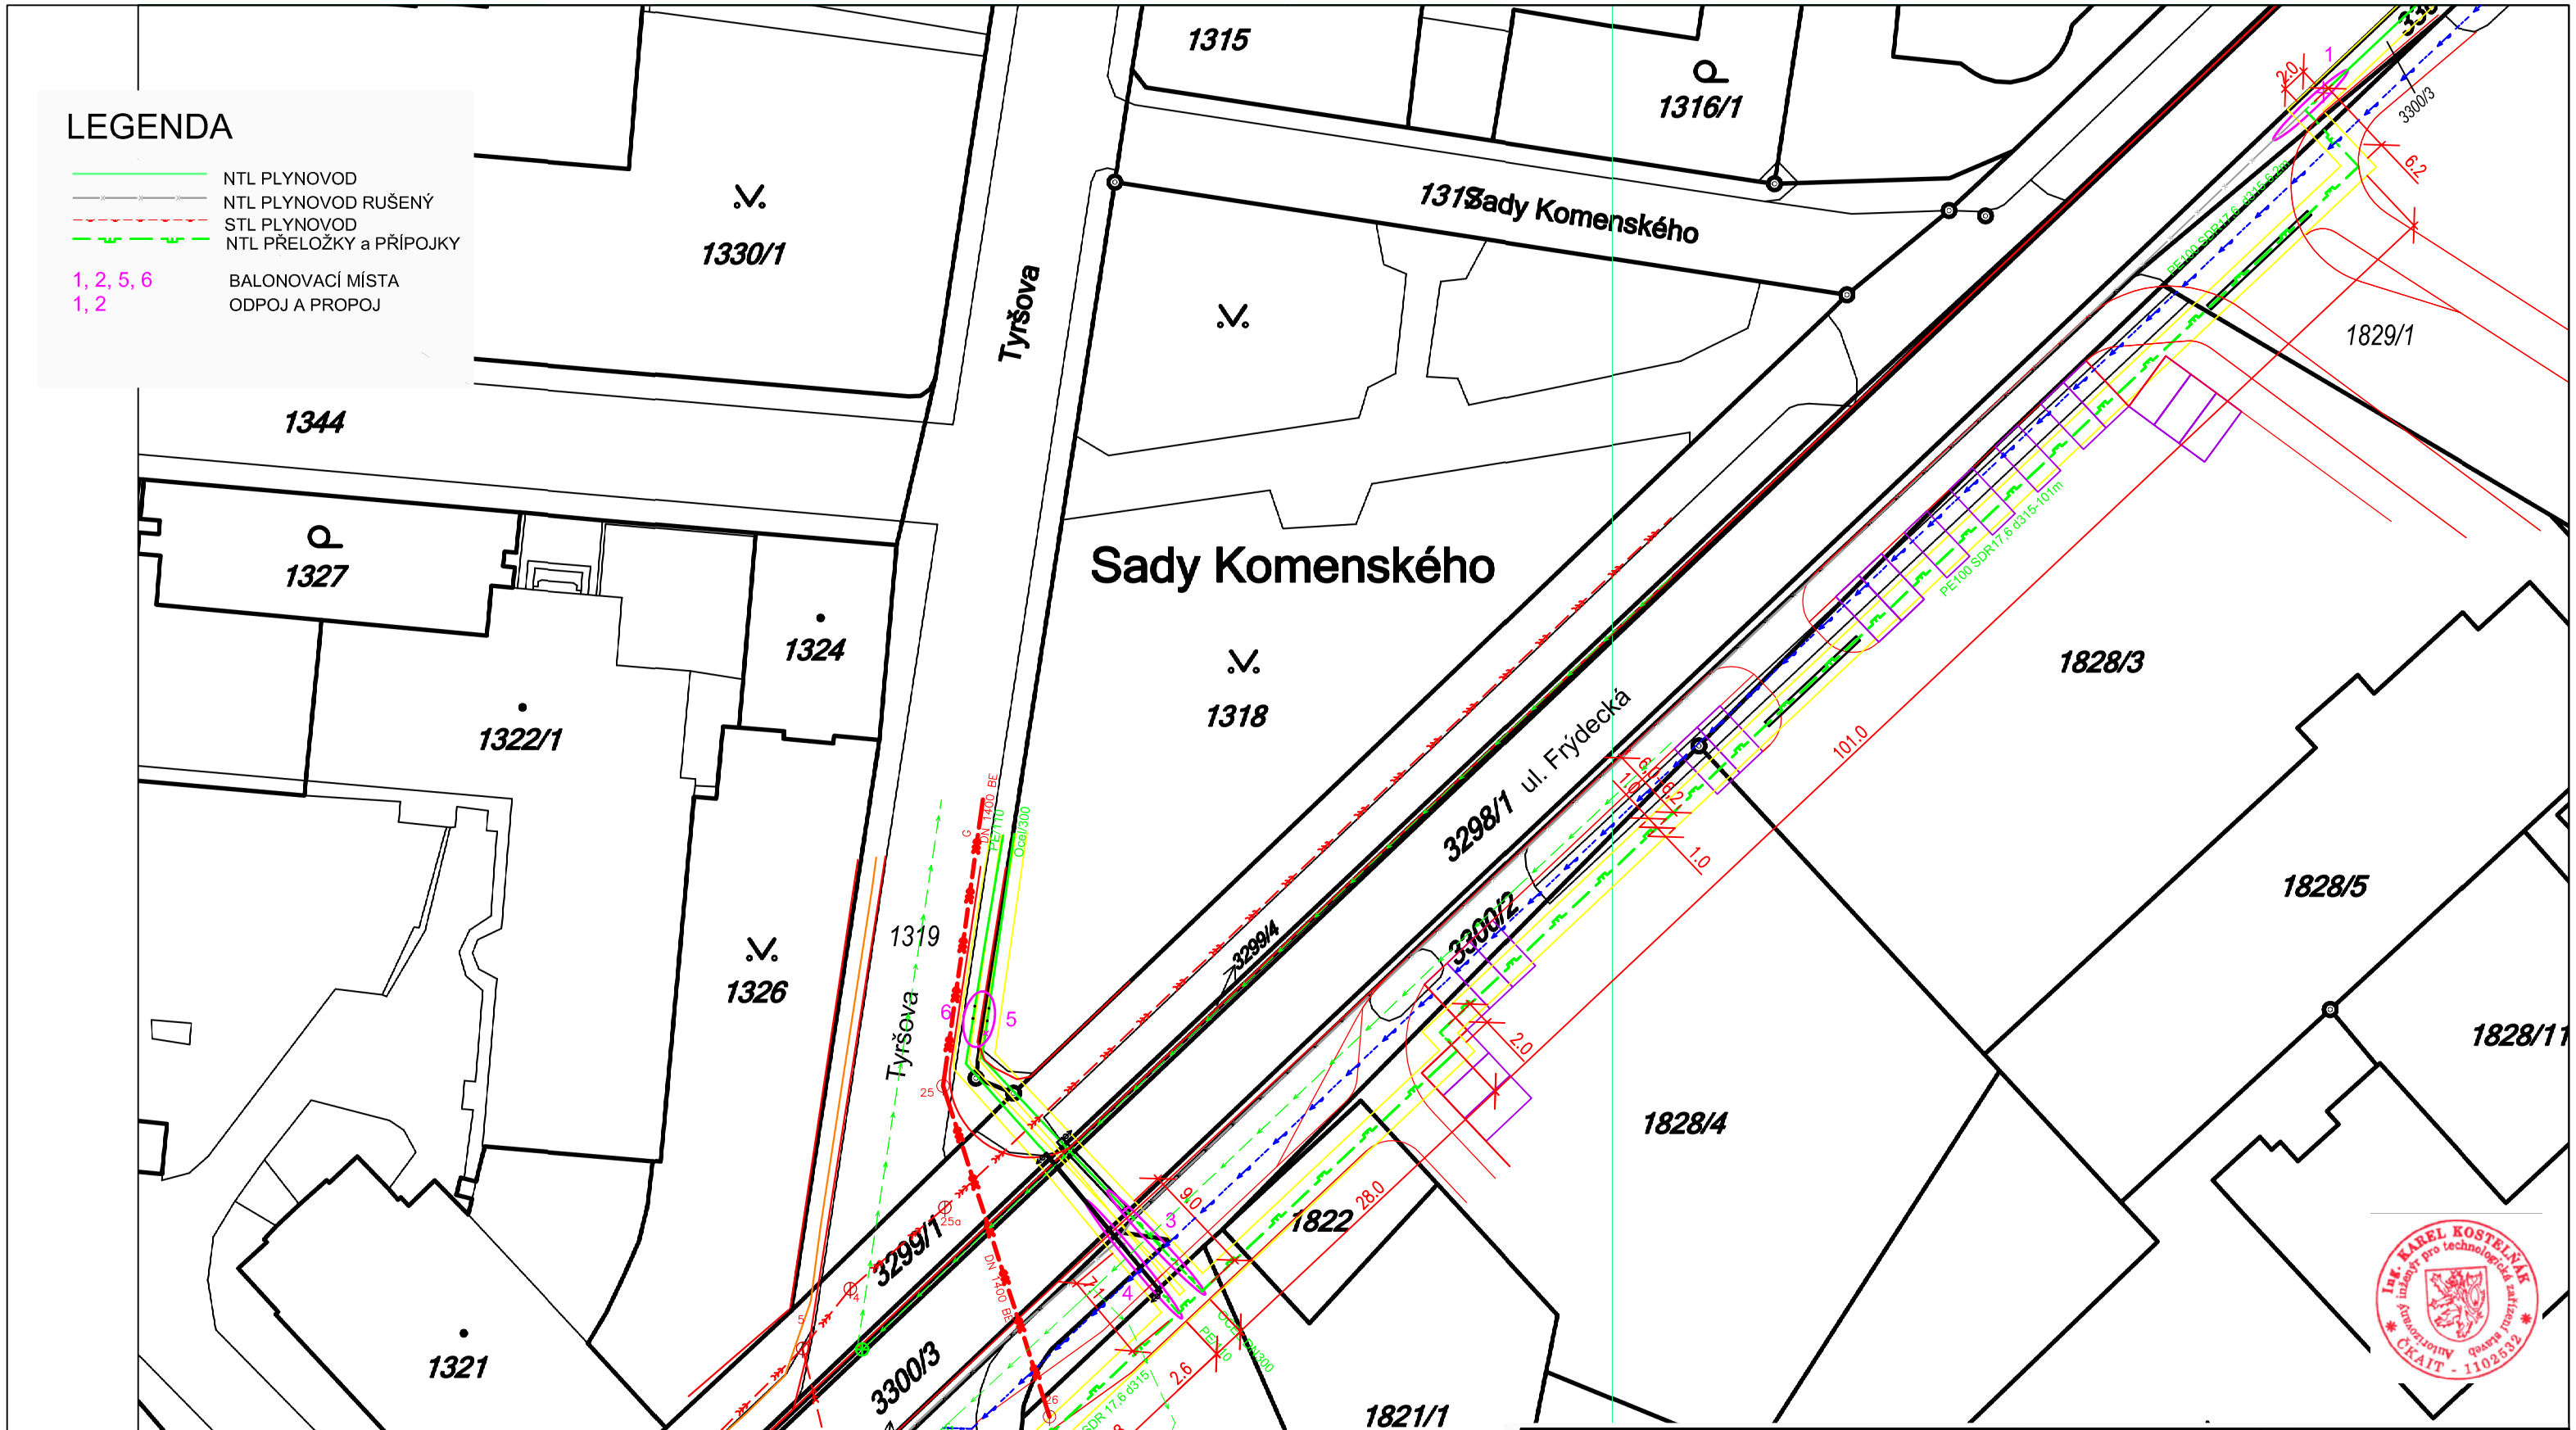

ZODPOVĚDNÝ PROJEKTANT	Ing. Karel Kostelňák		MAXXI-THERM s.r.o. Projekce technických zařízení Poděbradova 2738/16, 702 00, Ostrava Tel.fax.: 596 913 265 tel: 736 163 711 IČO: 277 77 685, DIČ: CZ277 77 685 Ing.Karel Kostelňák autorizace: ČKAIT-1102532 obor: IT00
VYPRACOVAL	Ing. Karel Kostelňák		
KONTROLOVAL	Ing. Michal Havlíček		
KRAJ: Moravskoslezský	Místo stavby: ČESKÝ TĚŠÍN		
INVESTOR: Město Český Těšín, nám. ČSA 1/1, 737 01 Český Těšín		DATUM: 1/2017	FORMÁT 2 A4
NÁZEV STAVBY:	PRODLOUŽENÍ A VÝMĚNA NTL PLYNOVODU DN300 PŘES UL. FRÝDECKÁ		MĚŘÍTKO 1 : 500
NÁZEV OBJEKTU:	–		ČÍS. ZAKÁZKY –
Část:	C		ARCHIVNÍ ČÍS. –
			ÚČEL ÚR + SP
NÁZEV VÝKRESU:	KOORDINAČNÍ SITUACE –		ČÍS. VÝKRESU C.3